


Bewegungsflächen bei barrierefreien Wohnungen

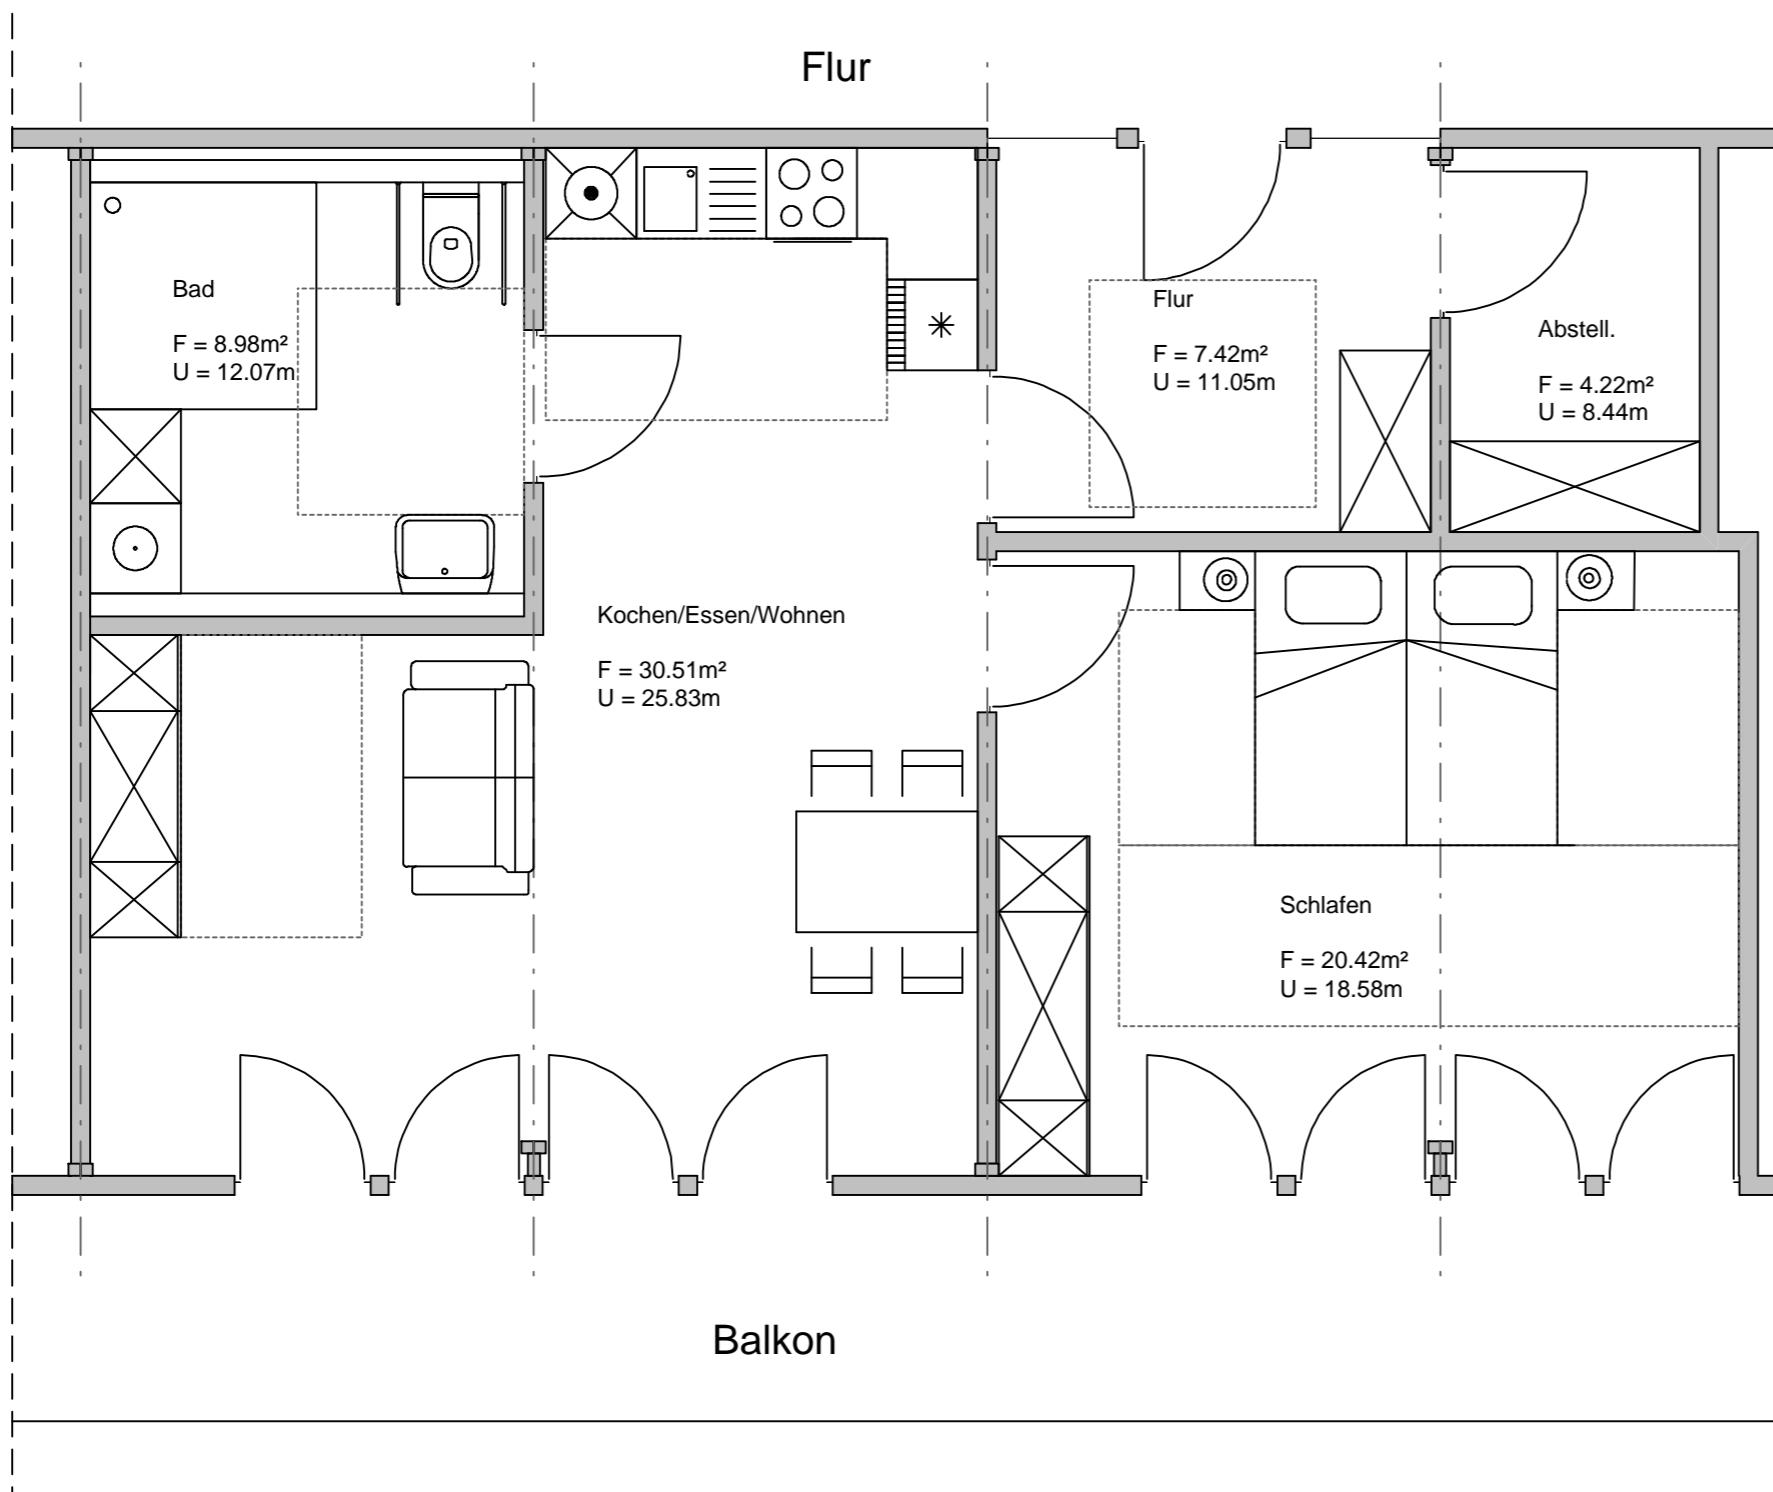

Architekturbüro Zimmermann

Lange Straße 43  
37691 Derental  
Telefon: 05273 - 89803  
Planung: architekt.zimmermann@t-online.de



Planinhalt: Grundriss

Wohnung im Gesundheitszentrum in Beverungen

Bauvorhaben: Blankenauer Str. 4, 37688 Beverungen

Projektnummer: Z287 Zeichnungsdatum: 14.05.2025 Gez.: M. Weilinger

Blattgröße: 420 x 297 mm (DIN A3) Stand: 14.05.2025 Ges.: K. Zimmermann

Maßstab: 1:50 Leistungsphase: Entwurfsphase Mitglied der Kammer: Kai Zimmermann

PlanNr.: VE\_Grundriss\_20250514\_V1