
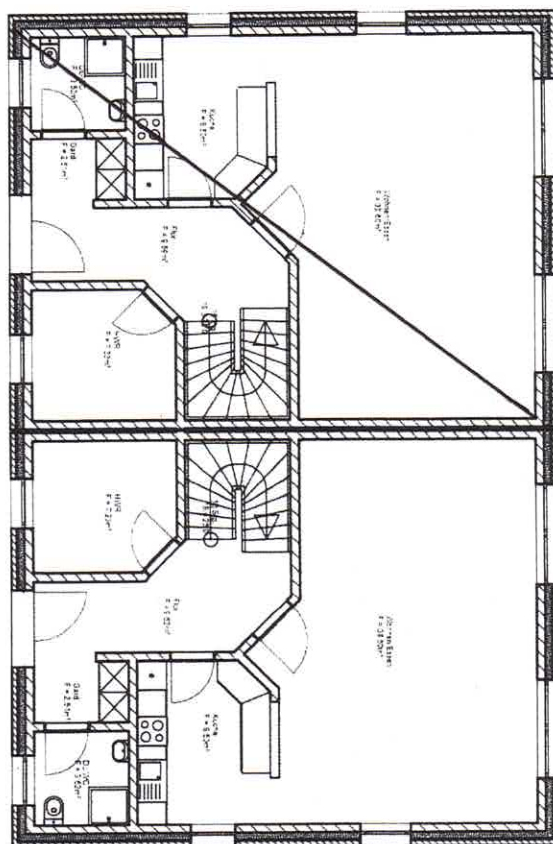
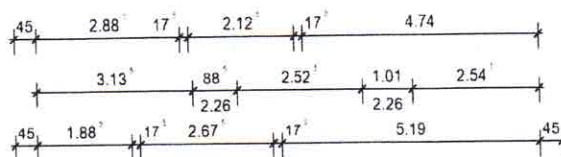


PLANUNGSBÜRO WALUA GmbH Hennebergstr. 6 38102 Braunschweig Tel: 0531/77276 Fax: 0531/74891		Maßstab: 1 : 100 Datum: 30.01.2021 gezeichnet: gez gezeichnet: gez	
Bauverfahren: Neubau Doppelhaus		Plan Nr.: 1	
Grundriss Erdgeschoss			

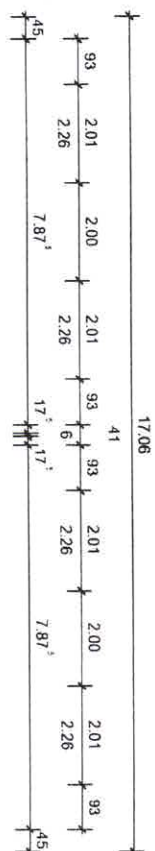