


LAGEPLAN

NORD



Alte Eigentümer
siehe Rückseite!

Im Gang befindliche Baulandumlegung

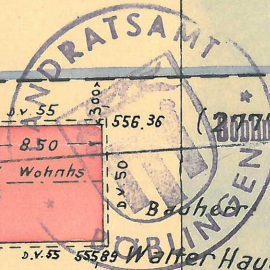


Gefertigt

24. OKT. 1961

Landratsamt

Die Gemeinde

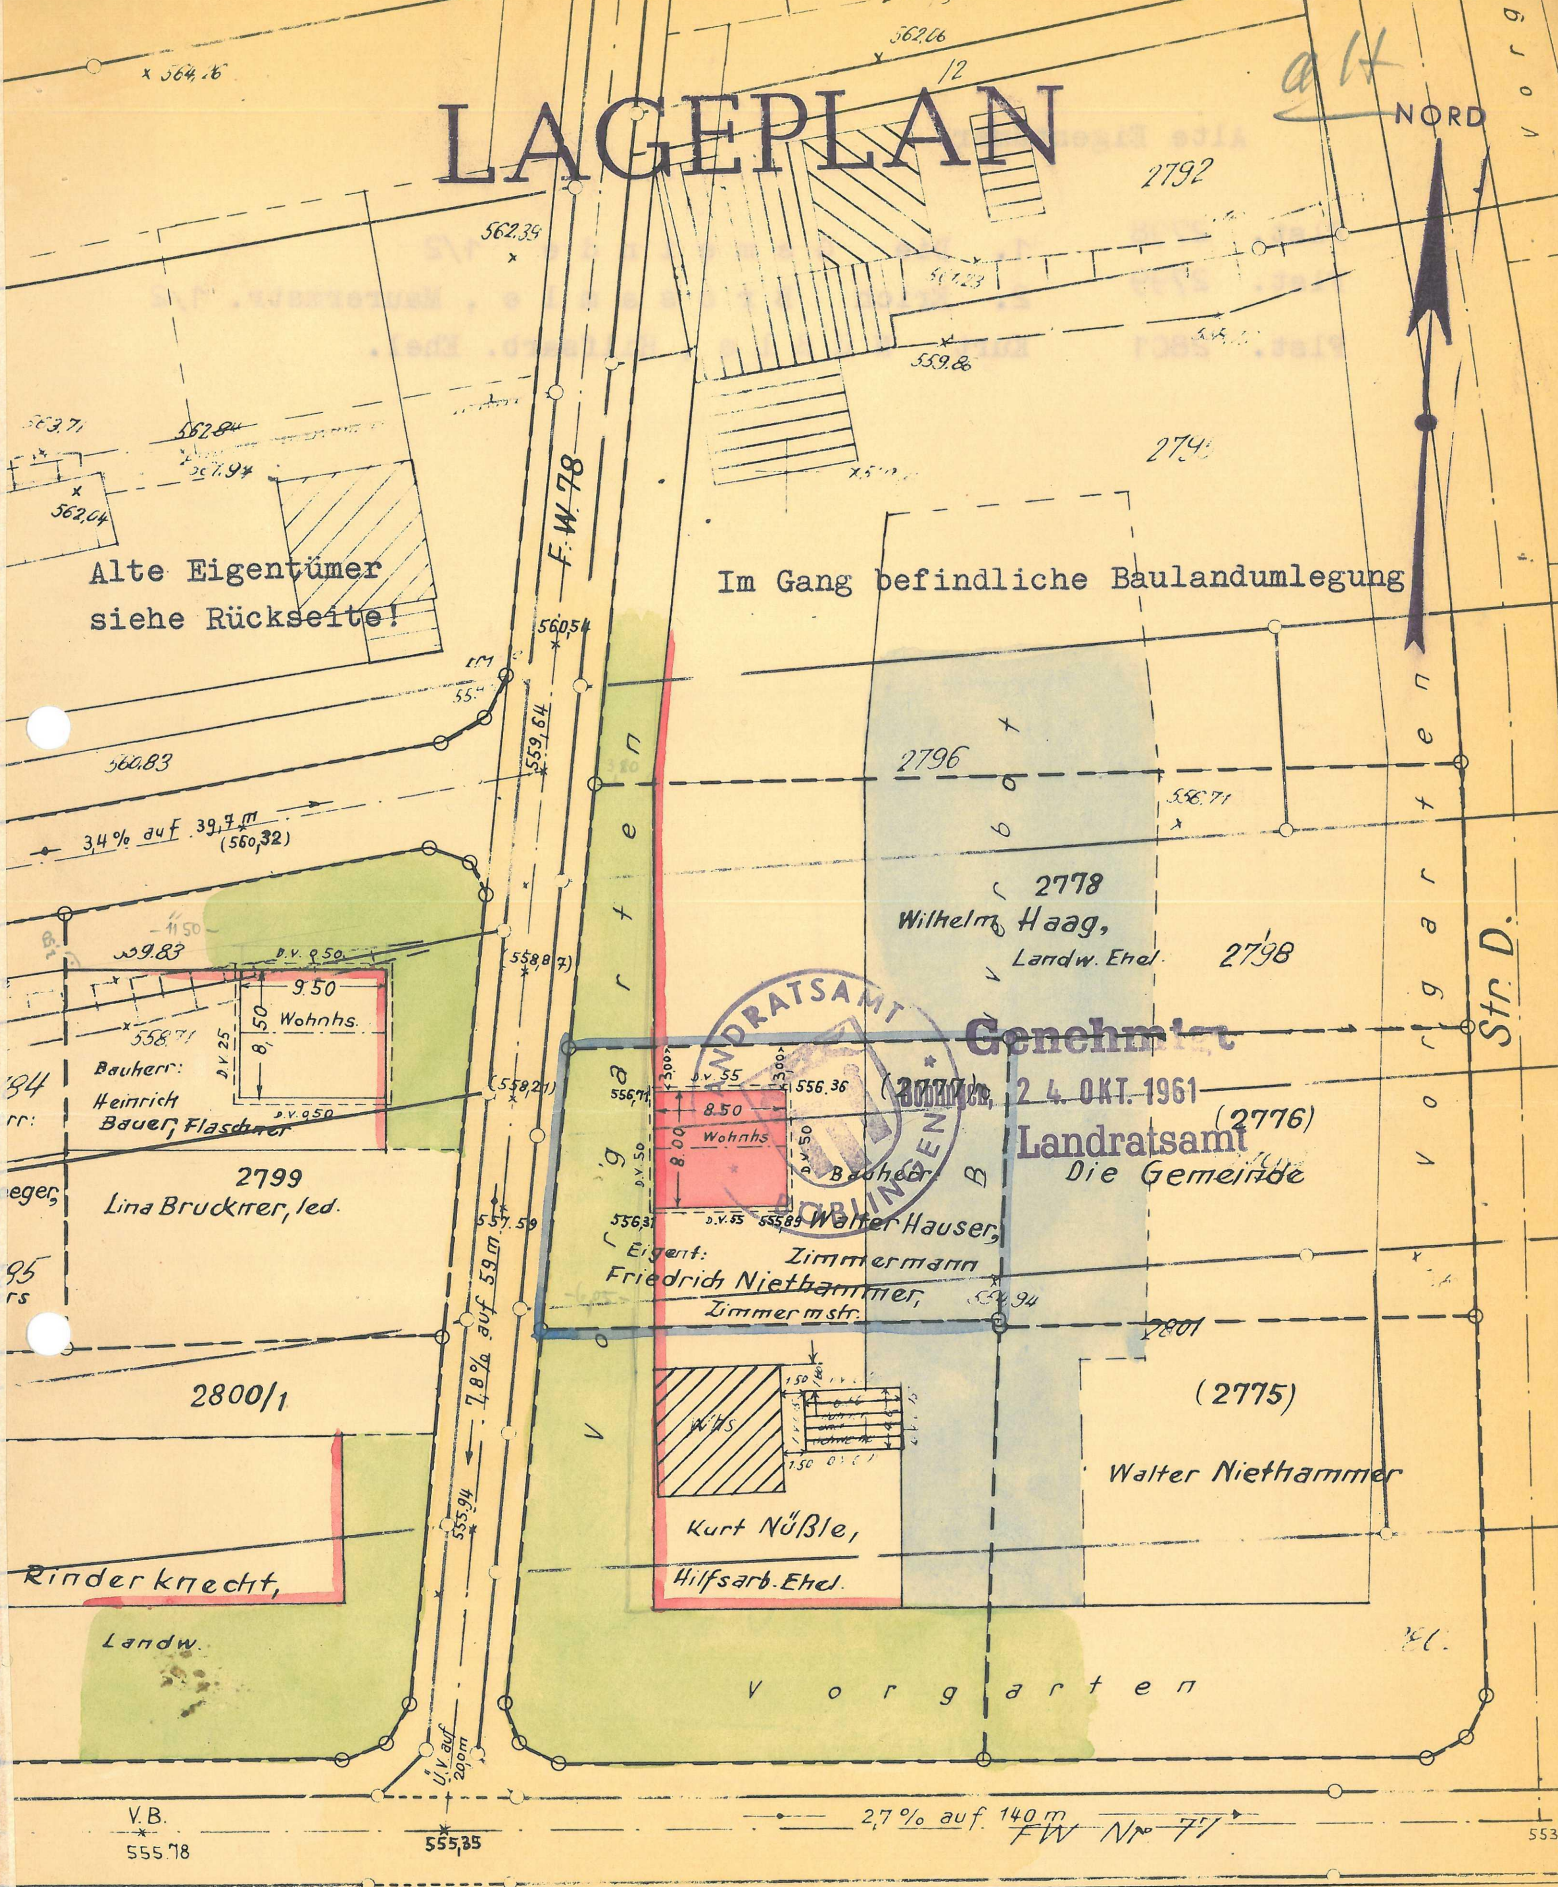

Gefertigt
Wart, den 27. Juli 1961

Vermessungsbüro
Er Dammersberger
Bau- u. Ingenieur
für Vermessungstechnik
(14b) Wart über Nagold
Auf dem Hausen 19

Maßstab 1:500