




Ansicht Ost

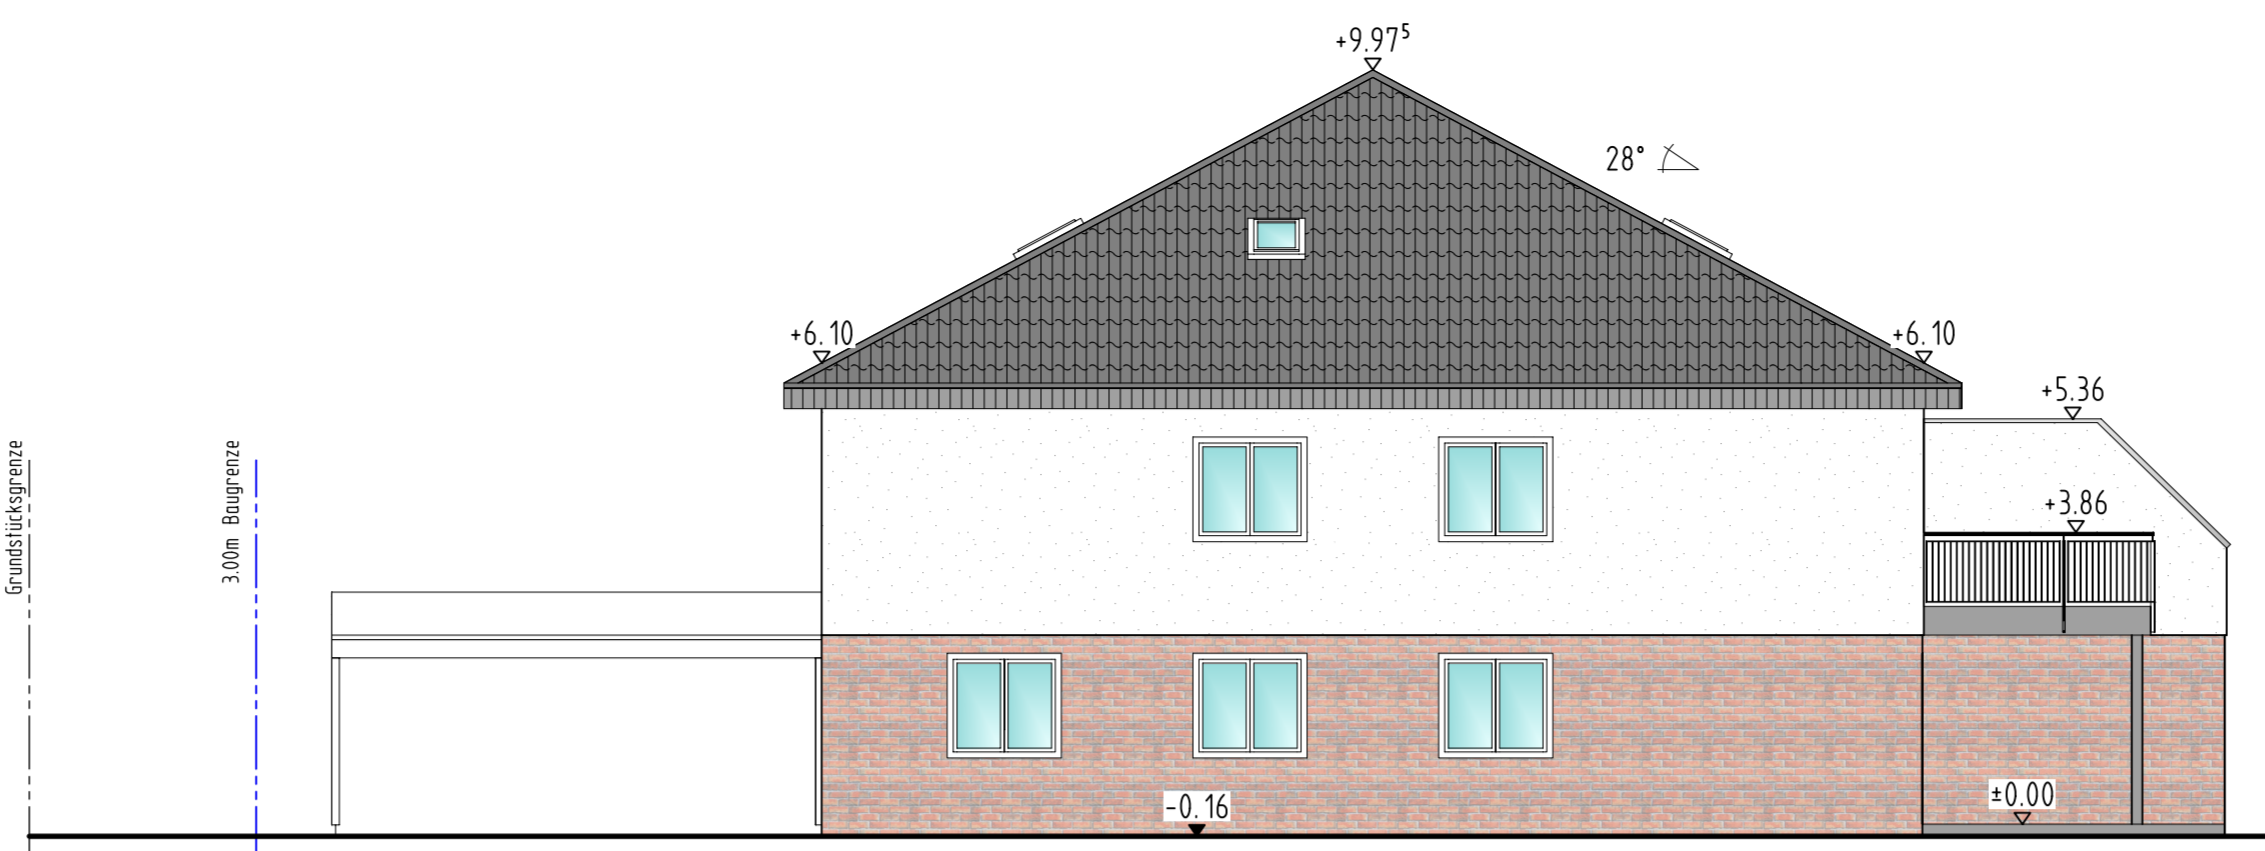


Ansicht Nord

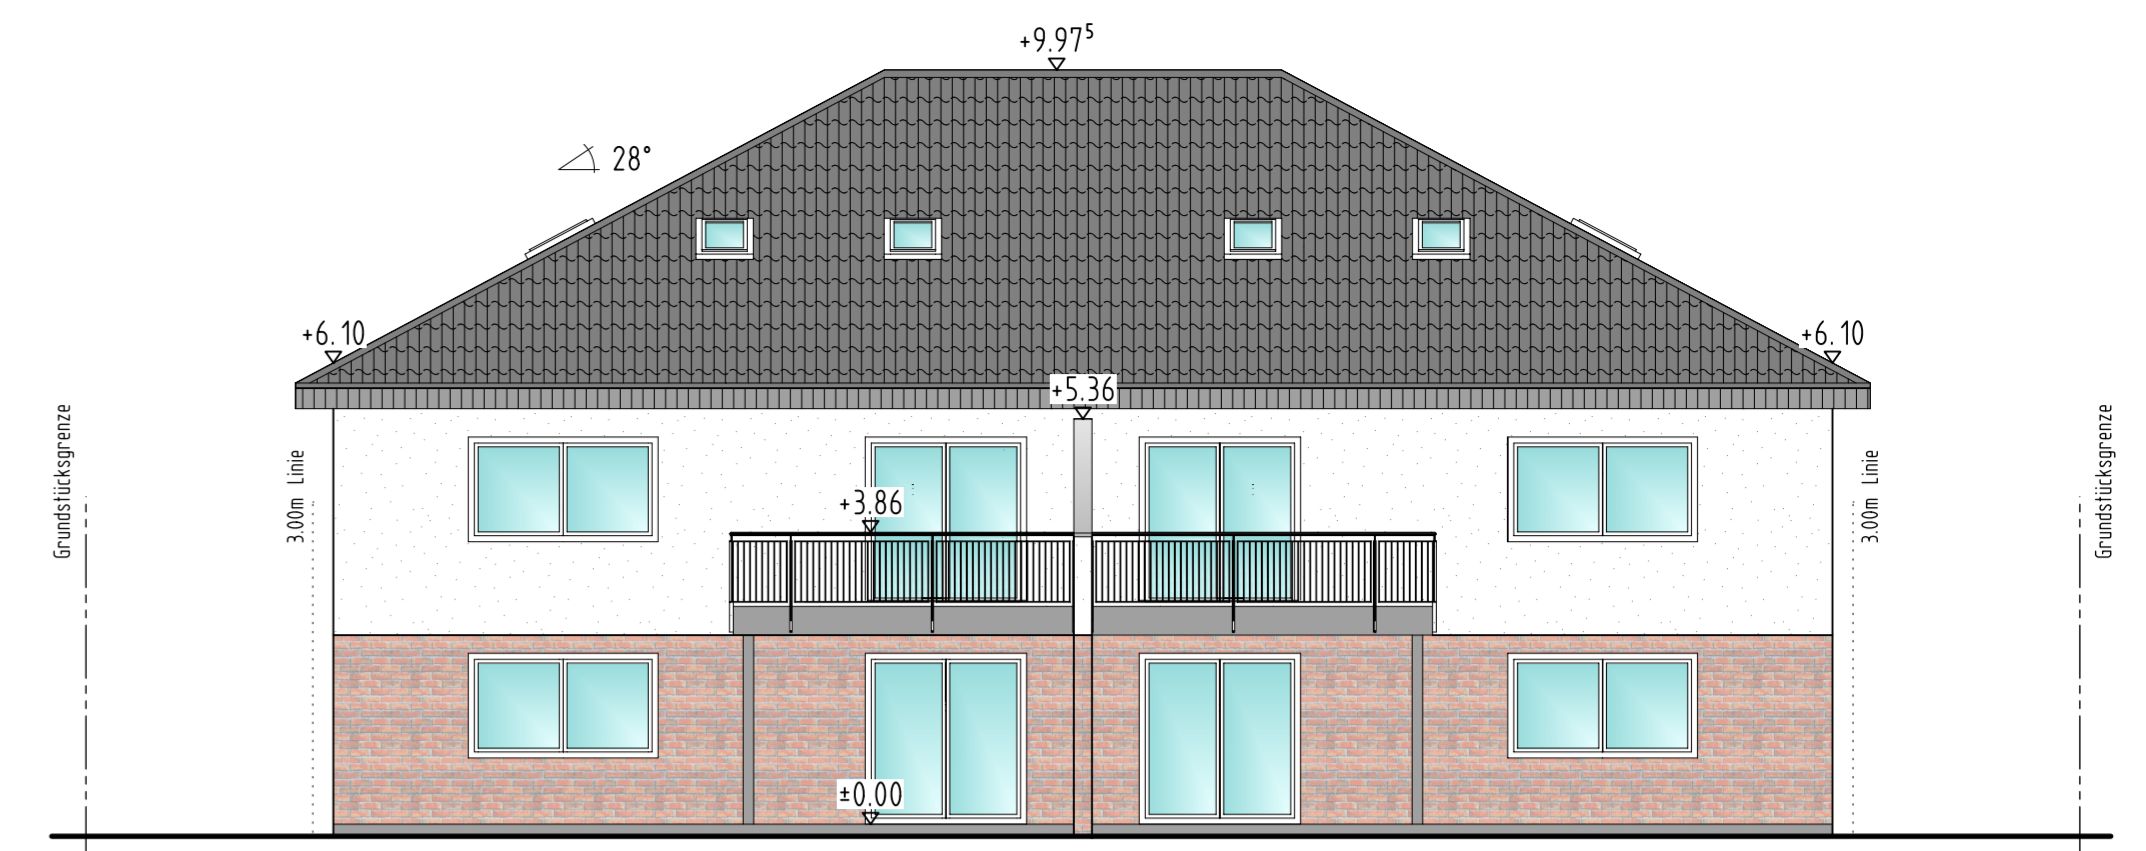


Ansicht West

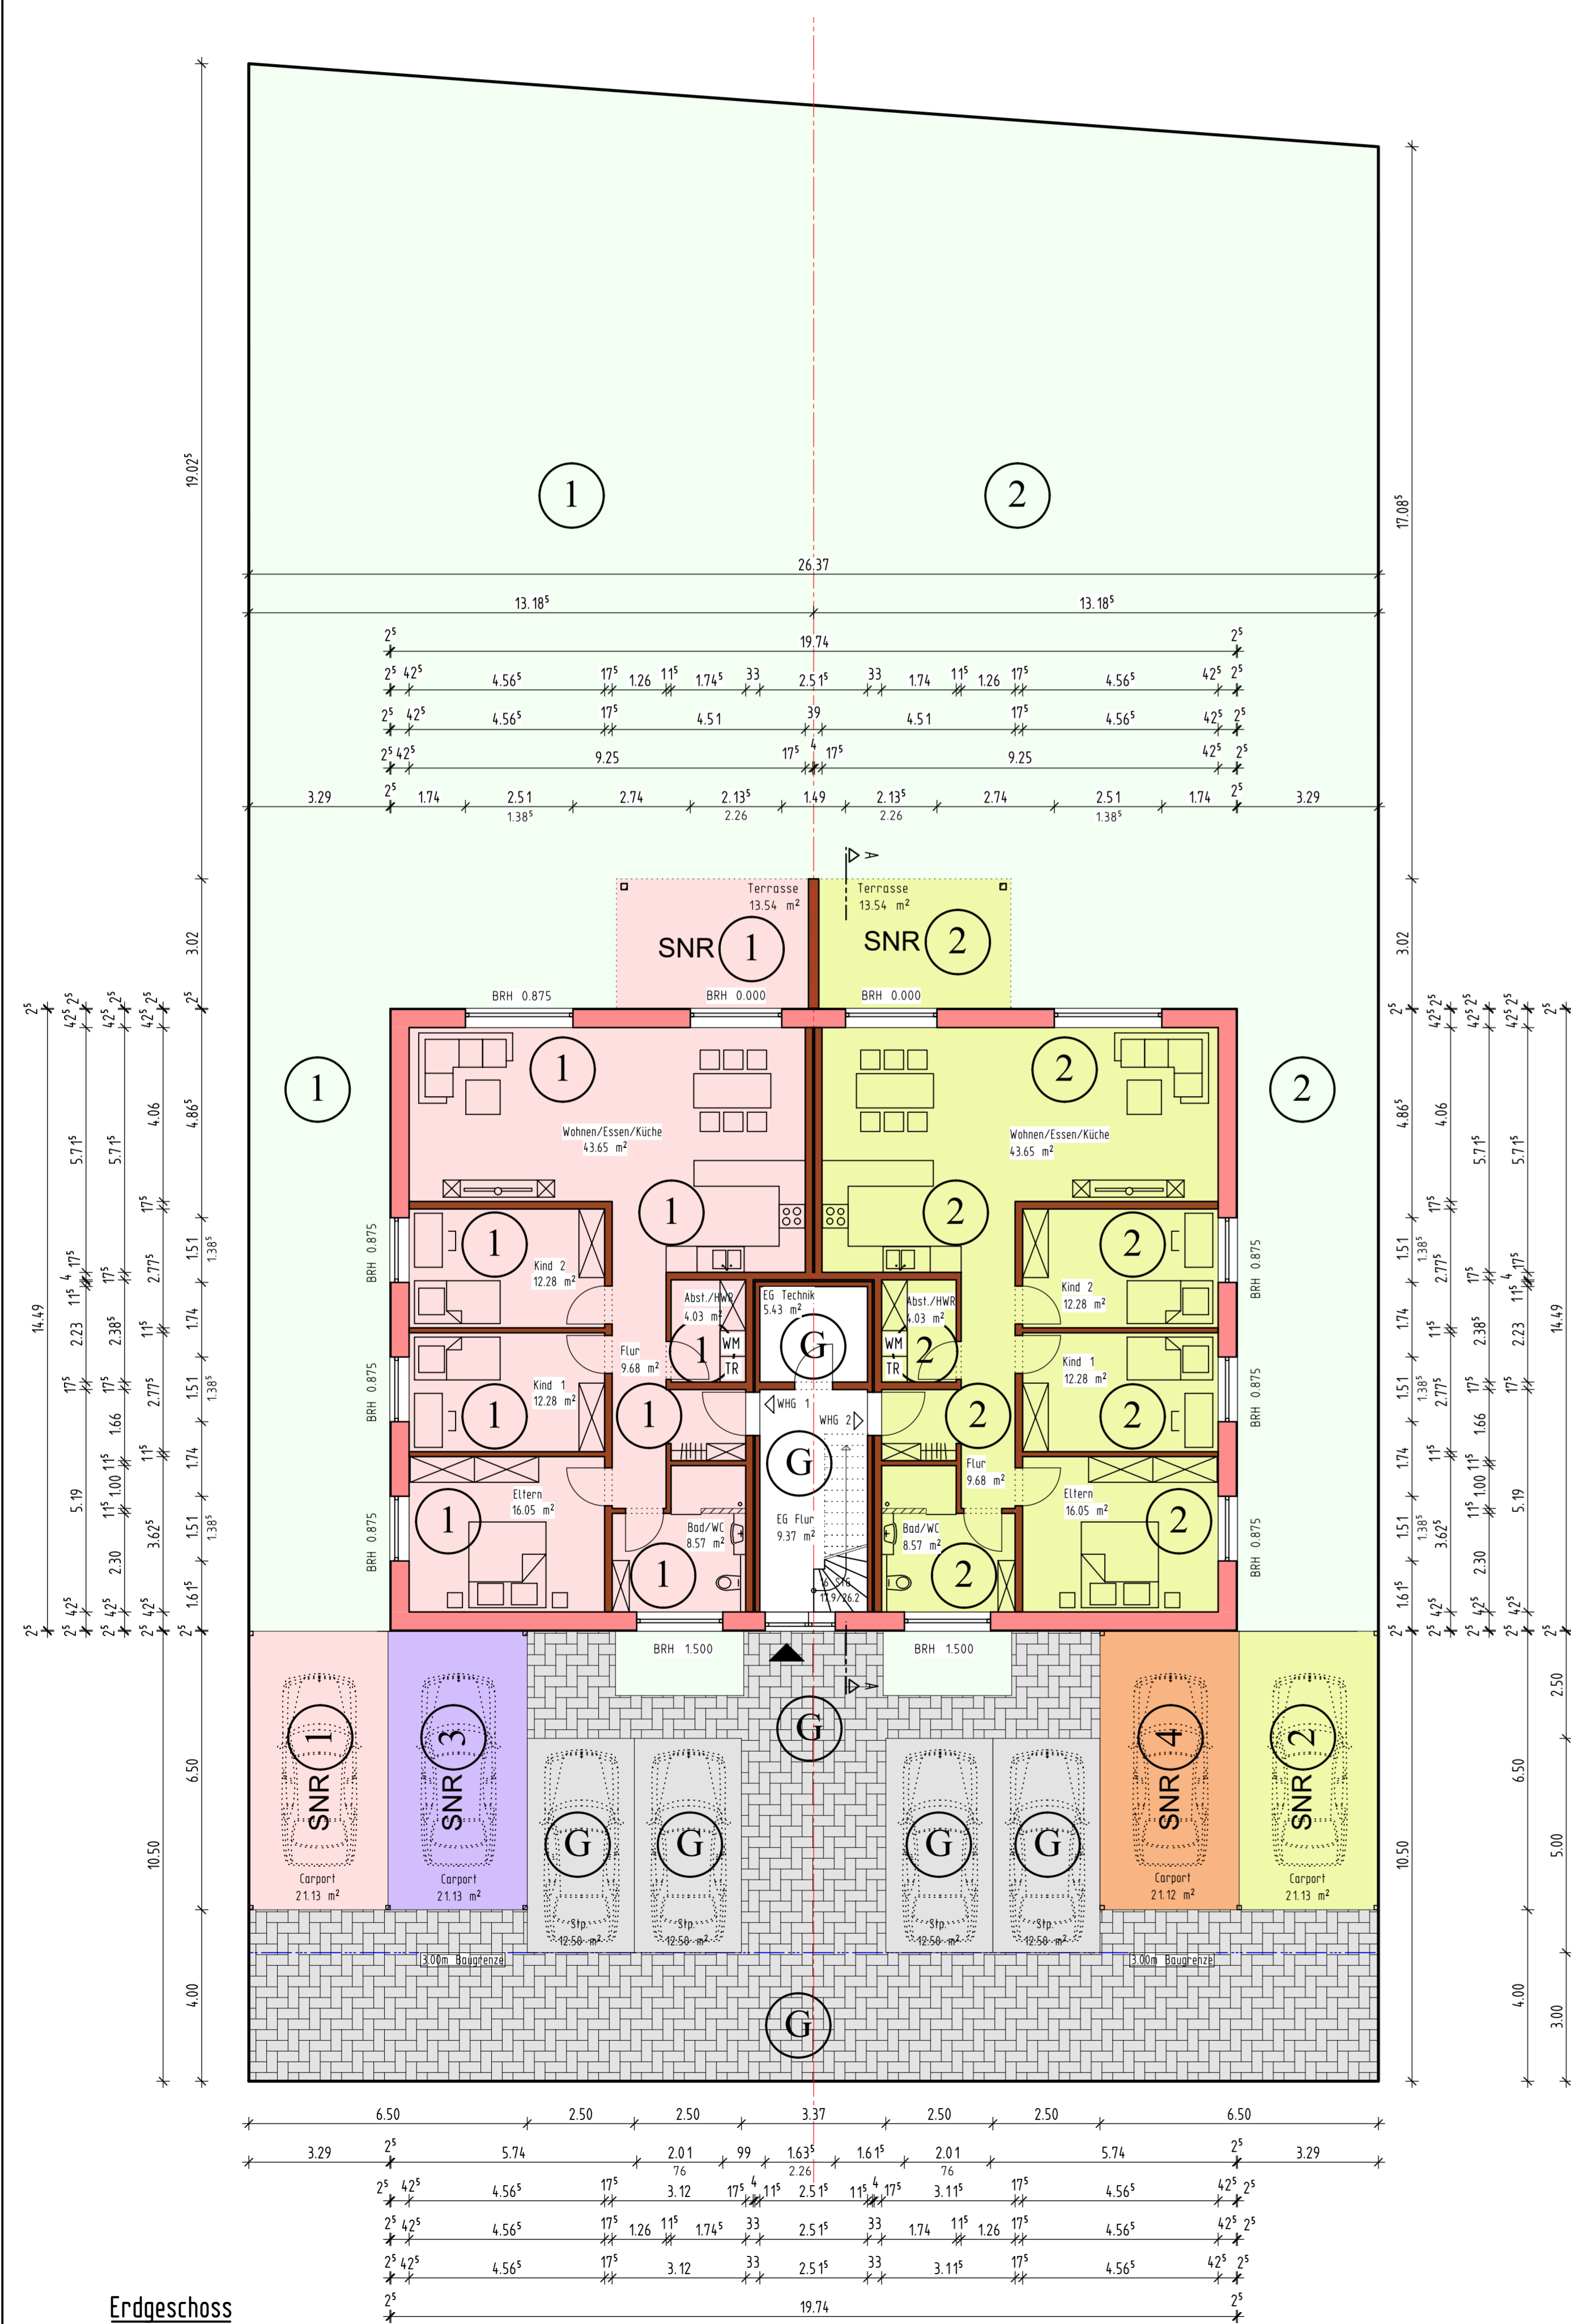


Erdgeschoss

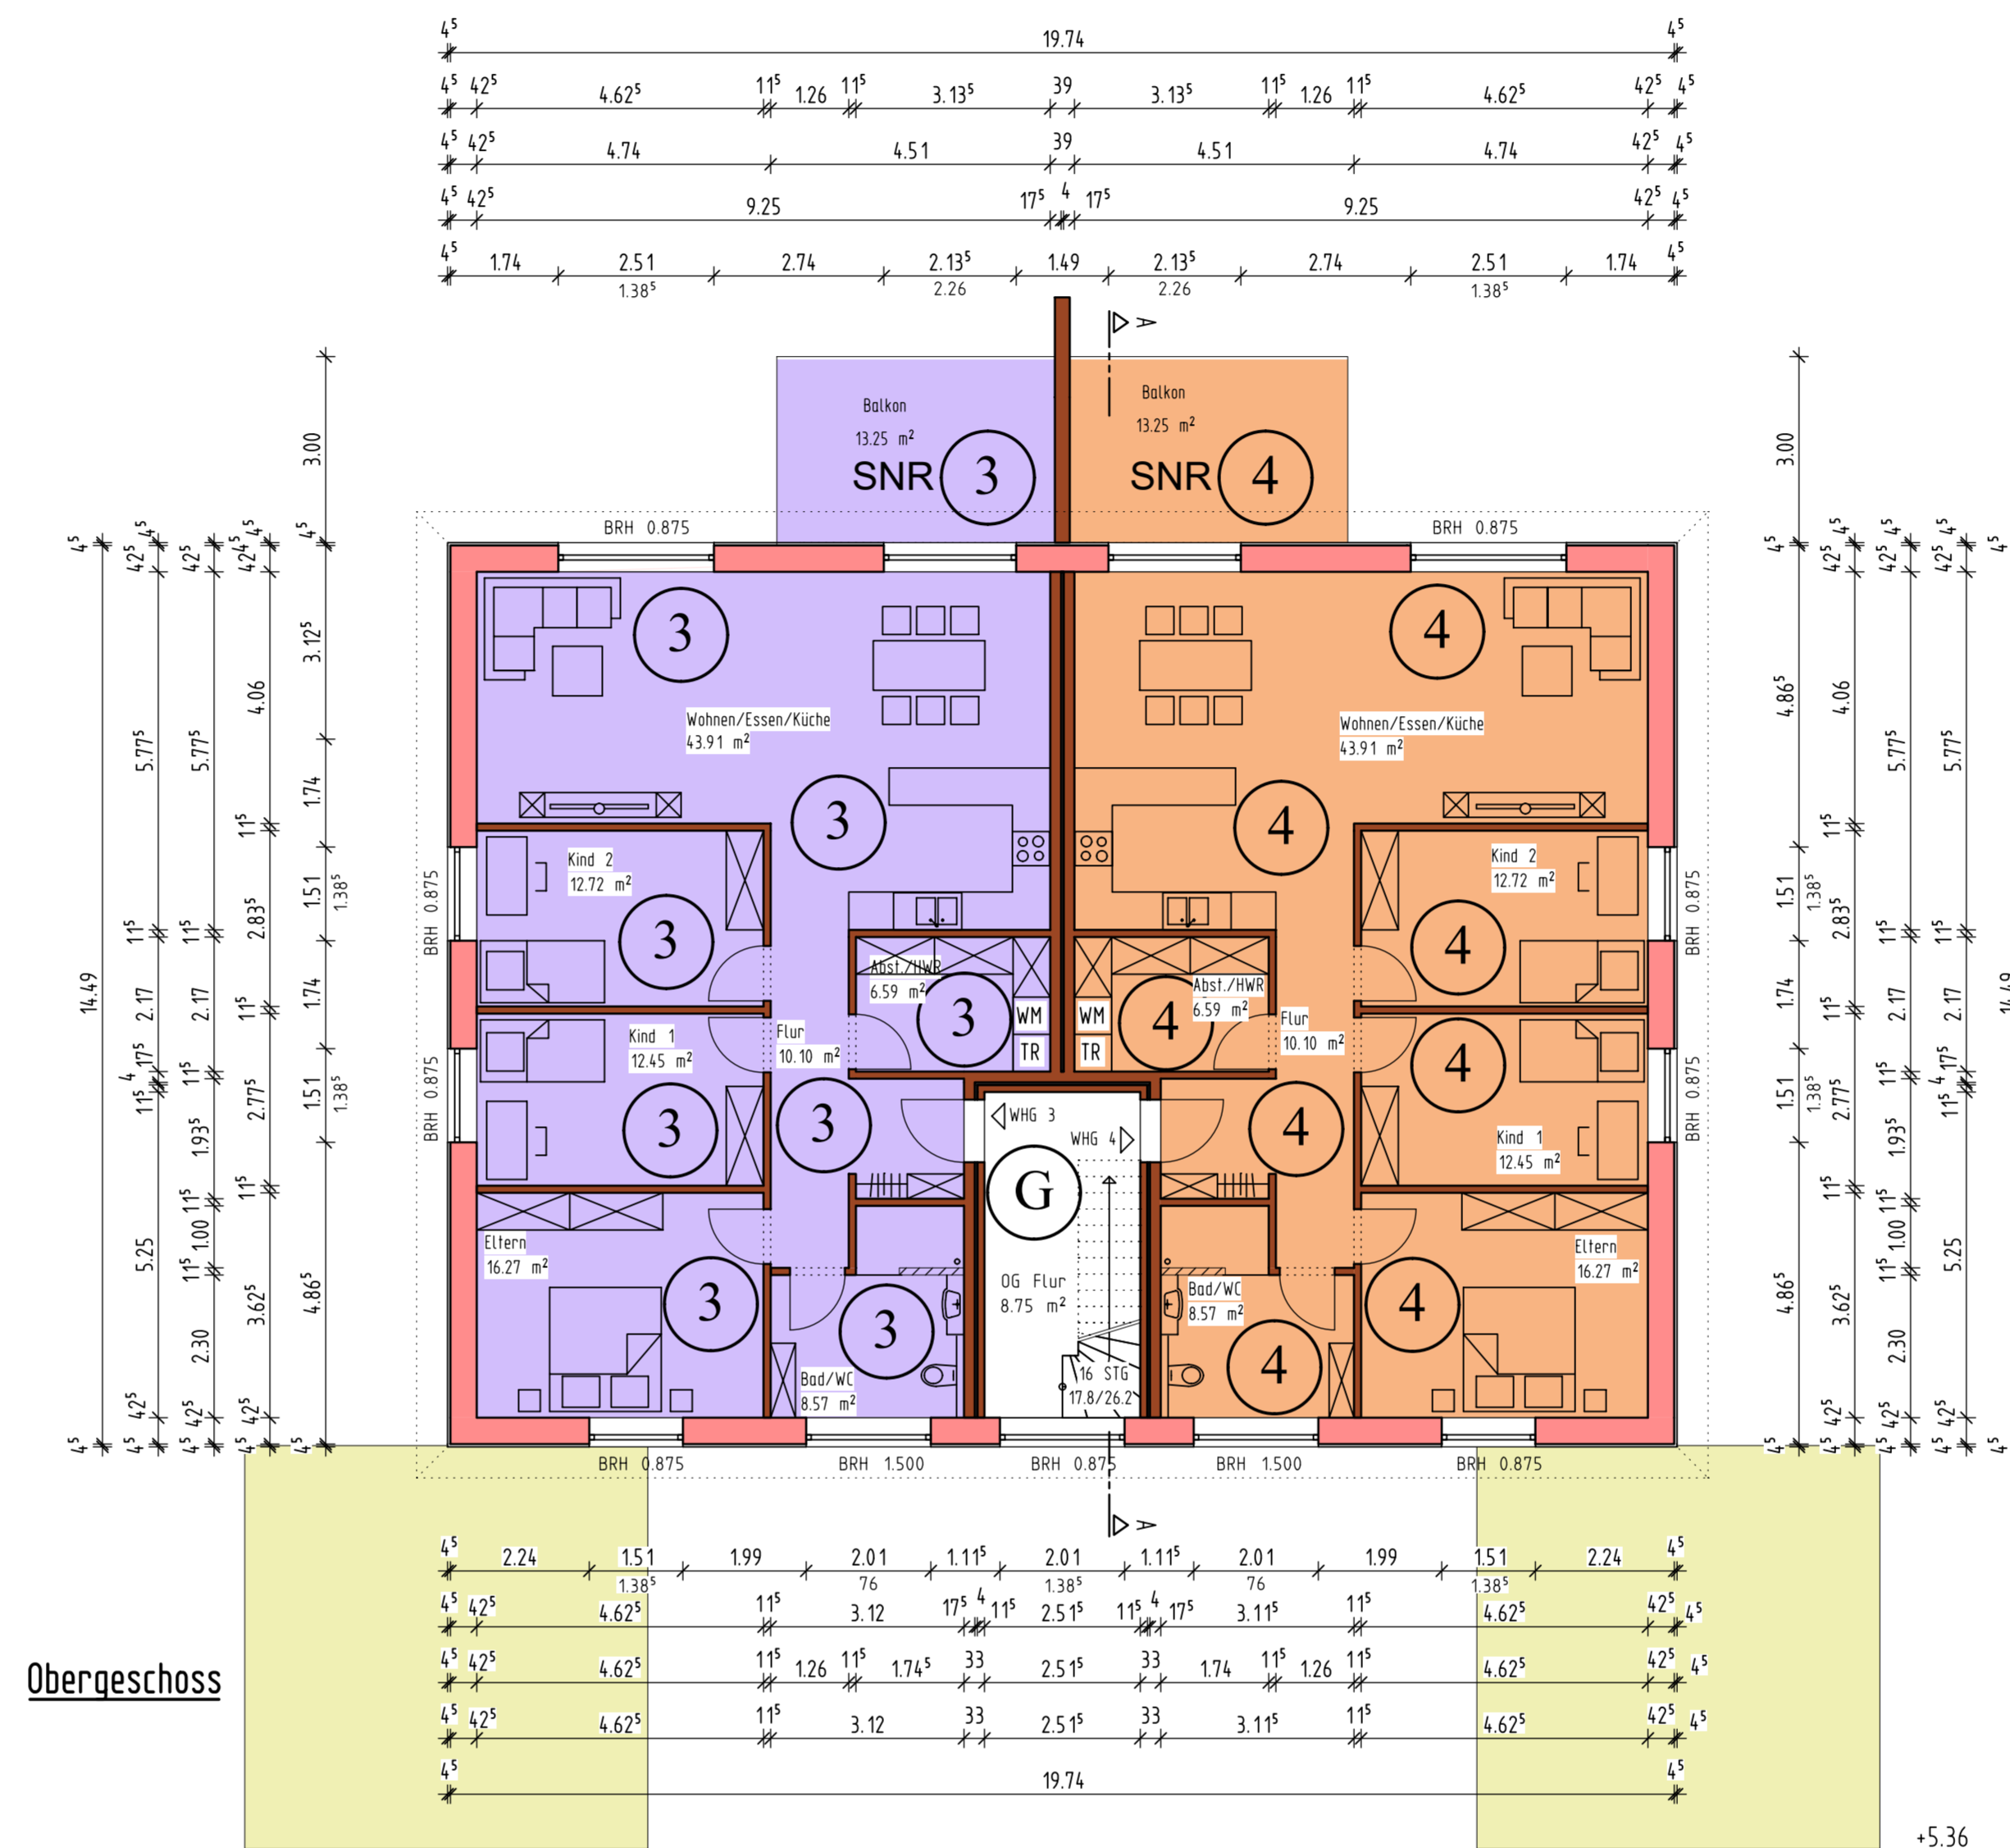


Obergeschoss

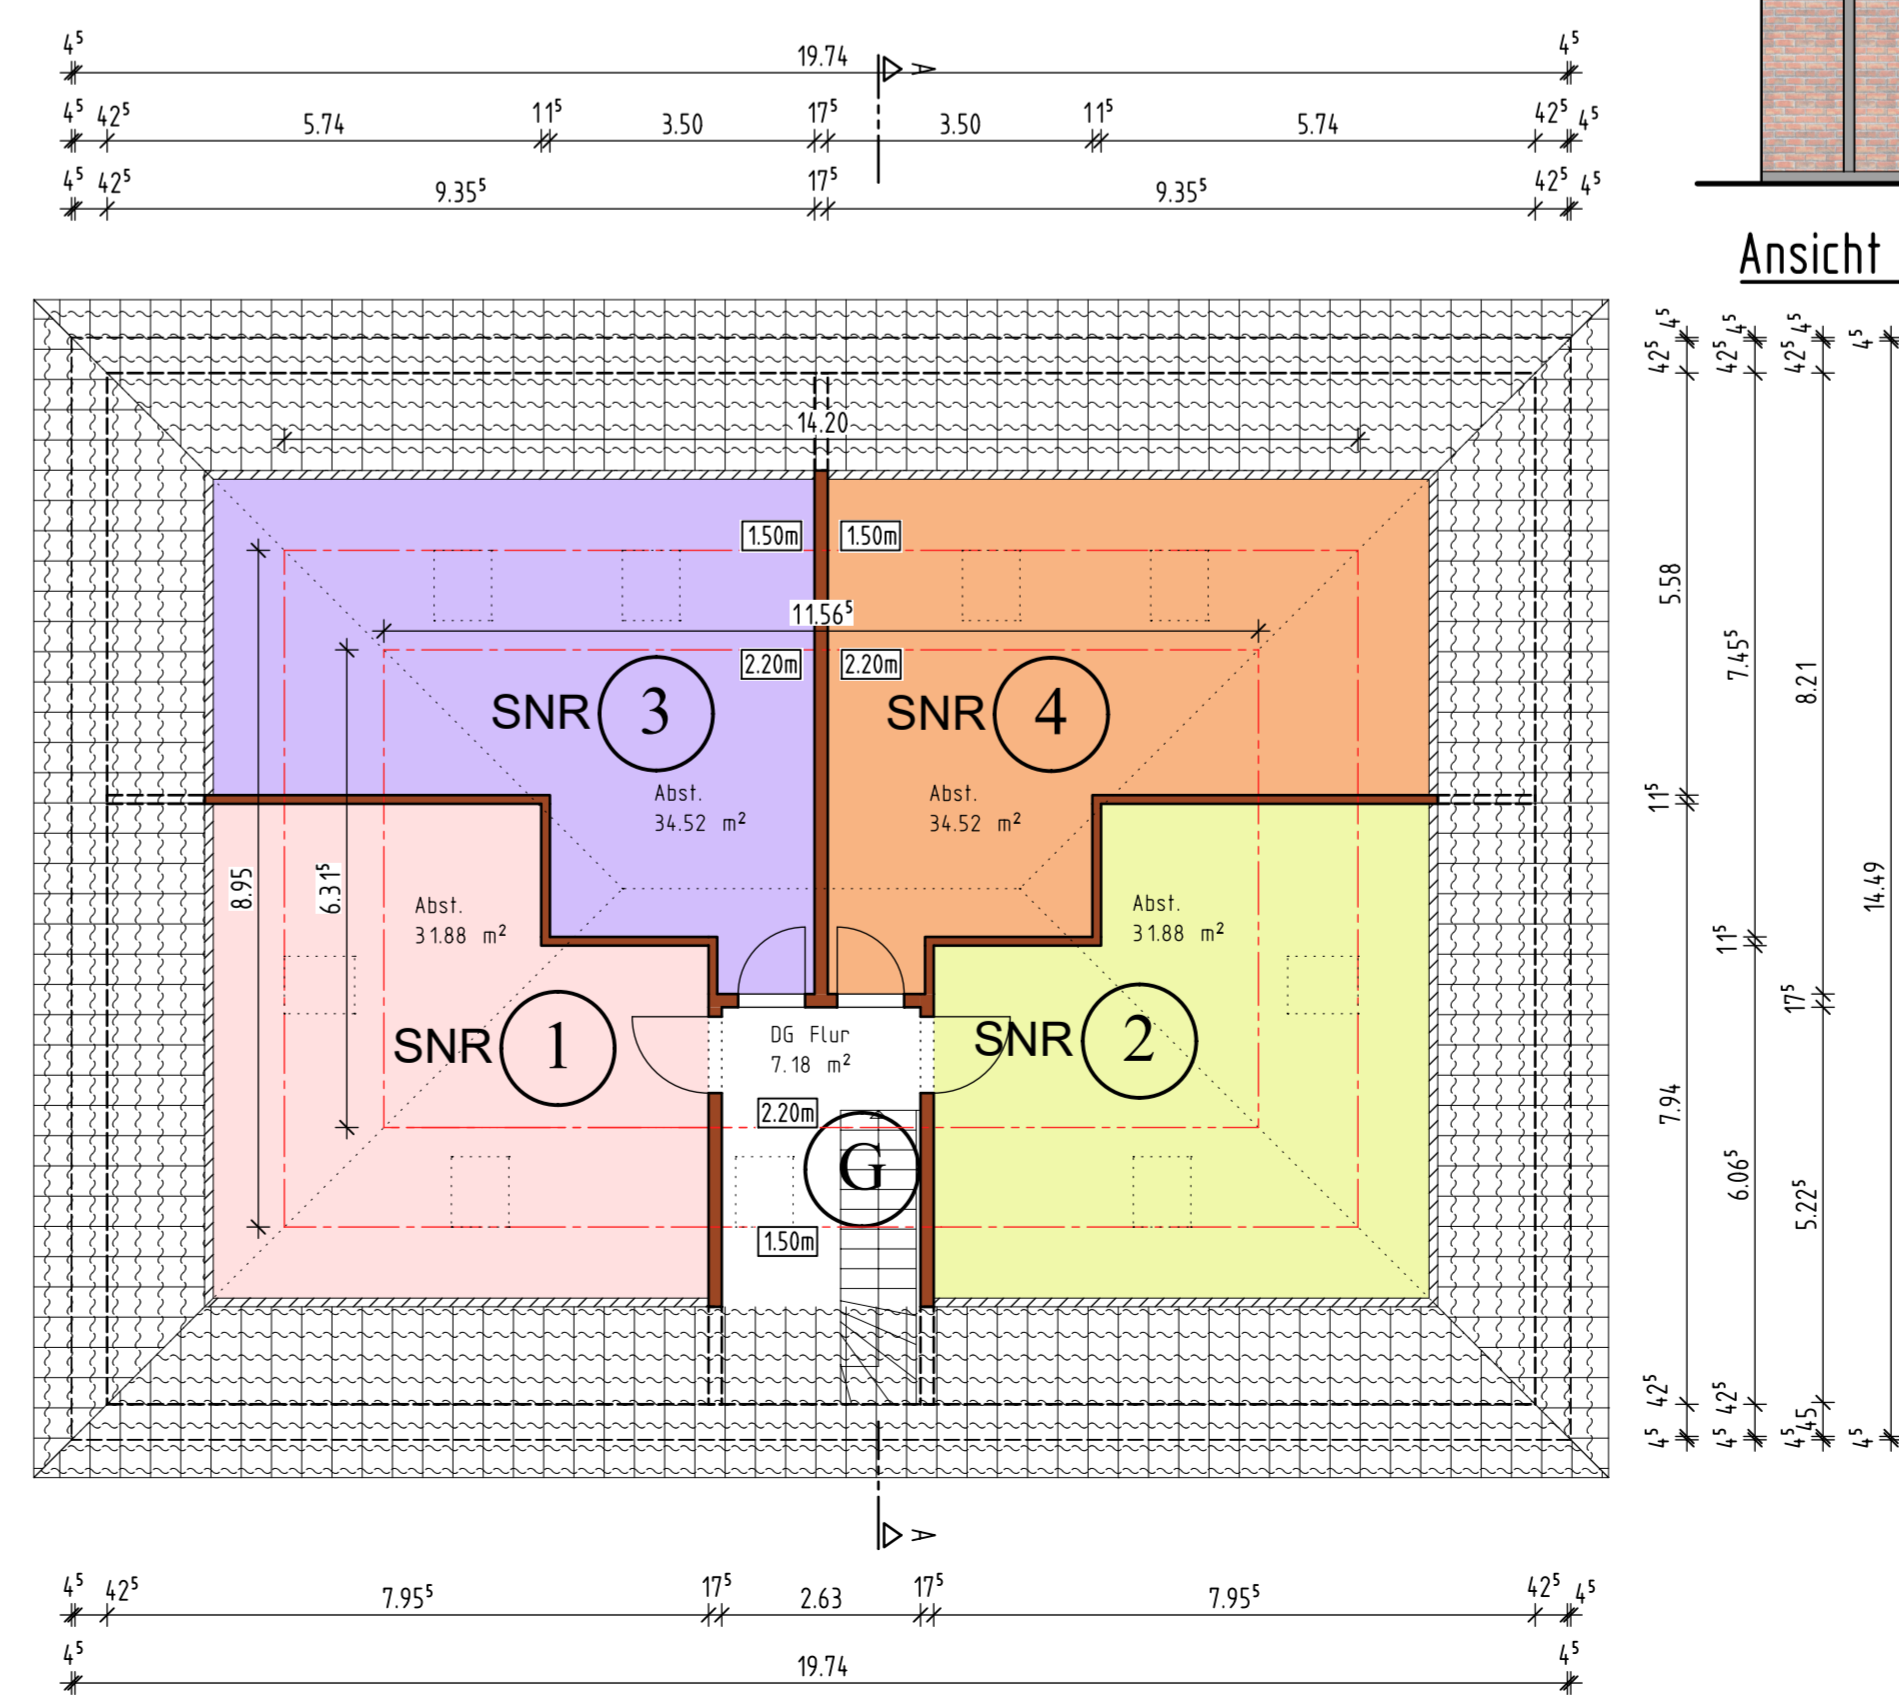

Dachgeschoss

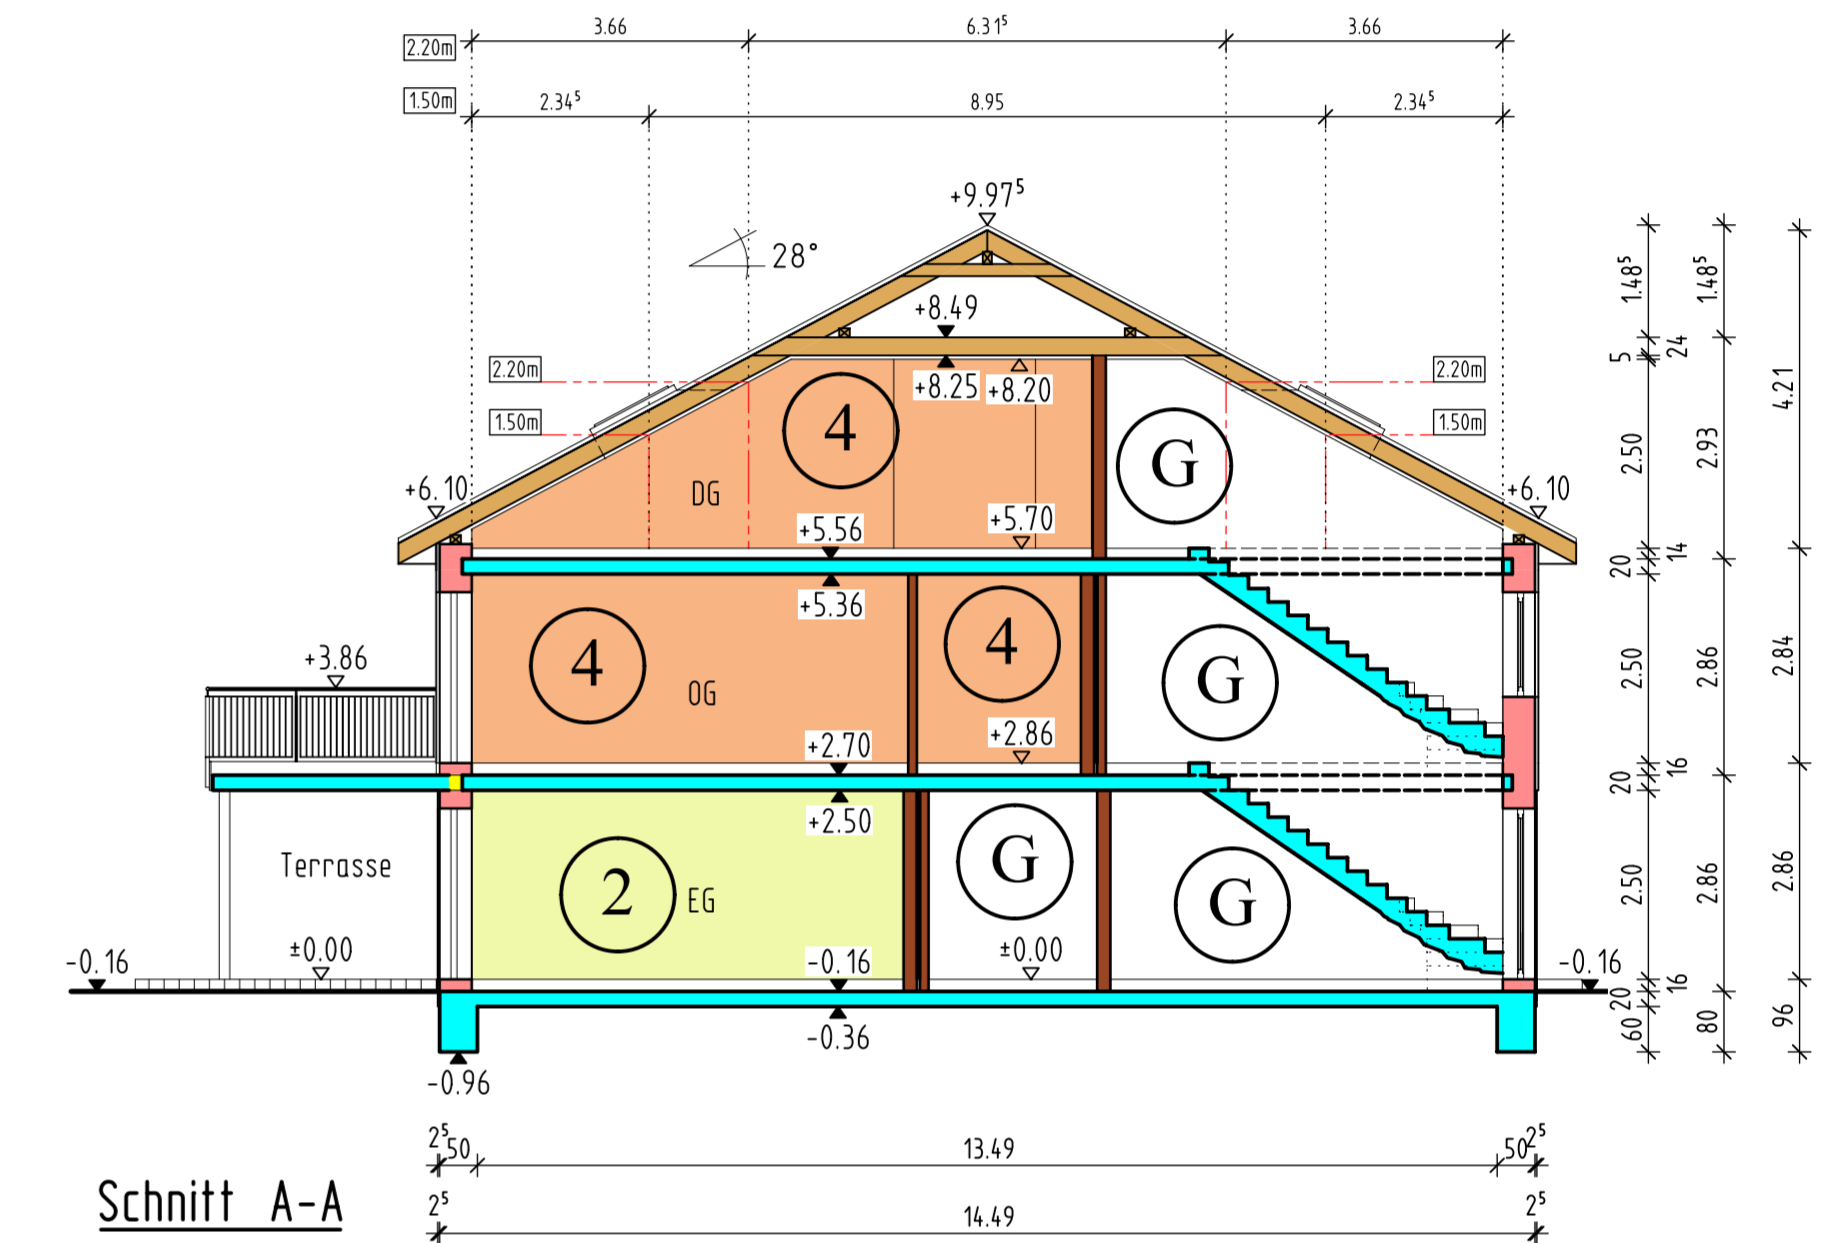

Schnitt A-A

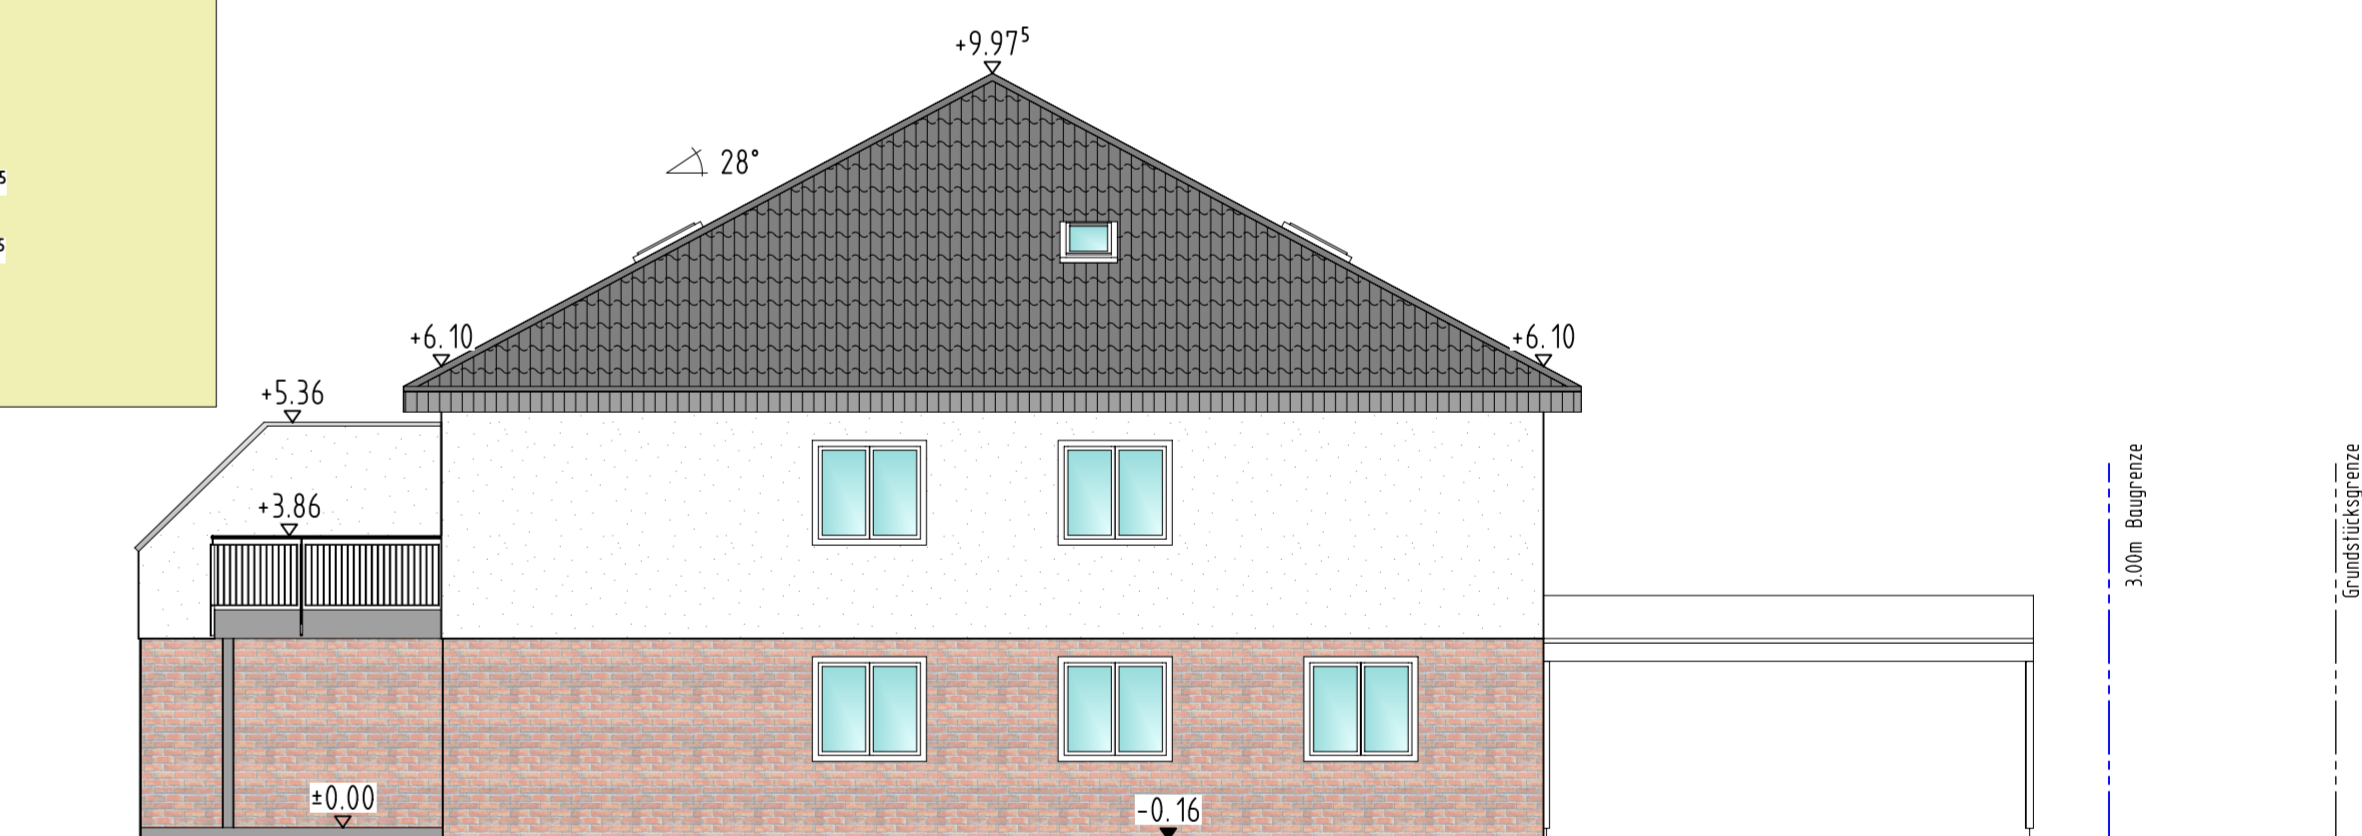

Ansicht Süd

Baustoffe:		
Wohnung 1	Wohnung 3	Gemeinschaftsentzug
Wohnung 2	Wohnung 4	Sonderentzug

PROJEKT:  
Neubau eines 4 Familienhaus mit Carport  
Maatepat 3 / 49152 Bad Essen

BAUER:  
MKG Immobilien GmbH/Michal Galecki  
Maatepat 9 / 49152 Bad Essen

BAUTEN:  
Grundriss EG, OG & DG; Ansichten  
Schnitt A-A & Schnitt B-B

PLANKAT:  
Plan für Abgeschlossenheitserklärung

MASSSTAB:  
1:100

BLATT-NR.:  
AB-01