

LAGEPLAN

ZEICHNERISCHER TEIL
ZUM BAUANTRAG (§ 2 BauVorVO)



KREIS: RAVENSBURG
STADT: BAD WALDSEE

GEMARKUNG: BAD WALDSEE
ORTSTEIL: STEINACH



Gepüft und genehmigt!
Bad Waldsee, den 28. NOV. 1986

Bürgermeisteramt

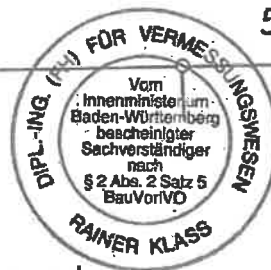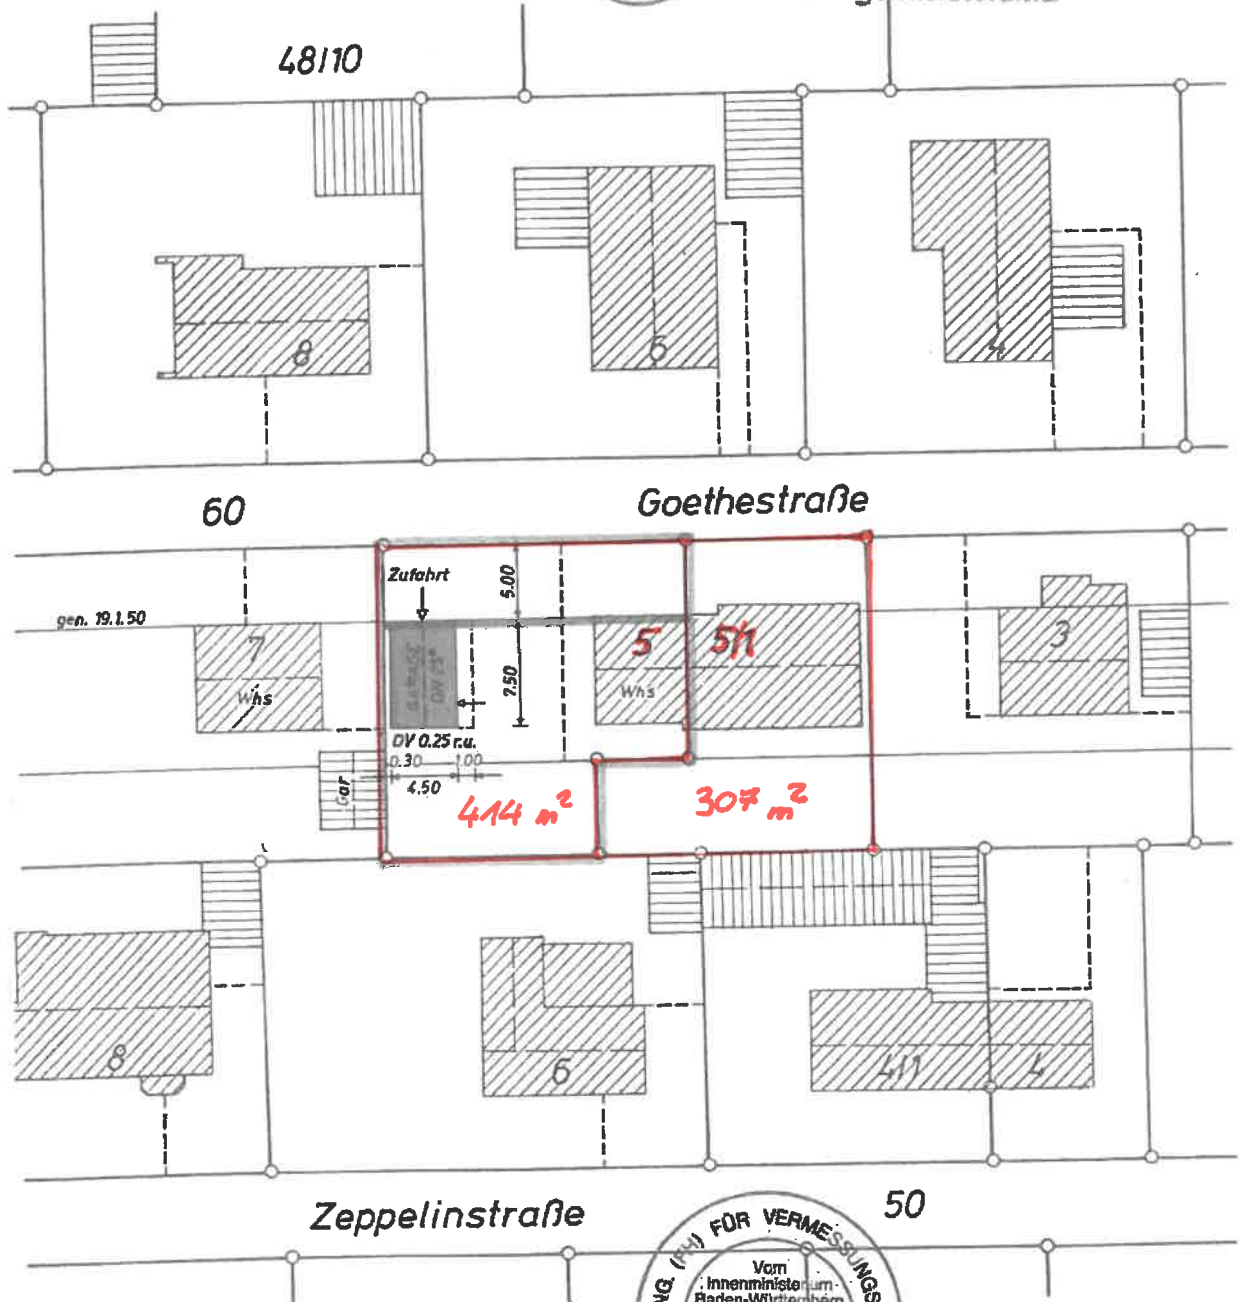

VERMESSUNGSBÜRO
KLASS

AULENDORFER STRASSE 24
7967 BAD WALDSEE
TELEFON 07524/7933

Auszug aus dem Liegenschaftskataster und
Einzeichnungen nach § 2 Abs. 4 u. 5 BauVorVO

Maßstab 1:500

Gefertigt am 29.8.86