


SUPERFICIES CONSTRUIDAS TOTALES	
PLANTA BAJA	
Vivienda cerrada	68,00 m <sup>2</sup>
Porche exterior (50 %)	1,80 m <sup>2</sup>
Patio (0 %)	3,05 m <sup>2</sup>
PLANTA PISO	
Vivienda cerrada	43,20 m <sup>2</sup>
PLANTA CUBIERTA	
Solarium+escalera (0%)	48,50 m <sup>2</sup>

15 VIVIENDAS UNIFAMILIARES  
ADOSADAS CON PISCINA

PARCELA 9, PLANTA BAJA

ESCALA:  
1 / 100

0 1 2

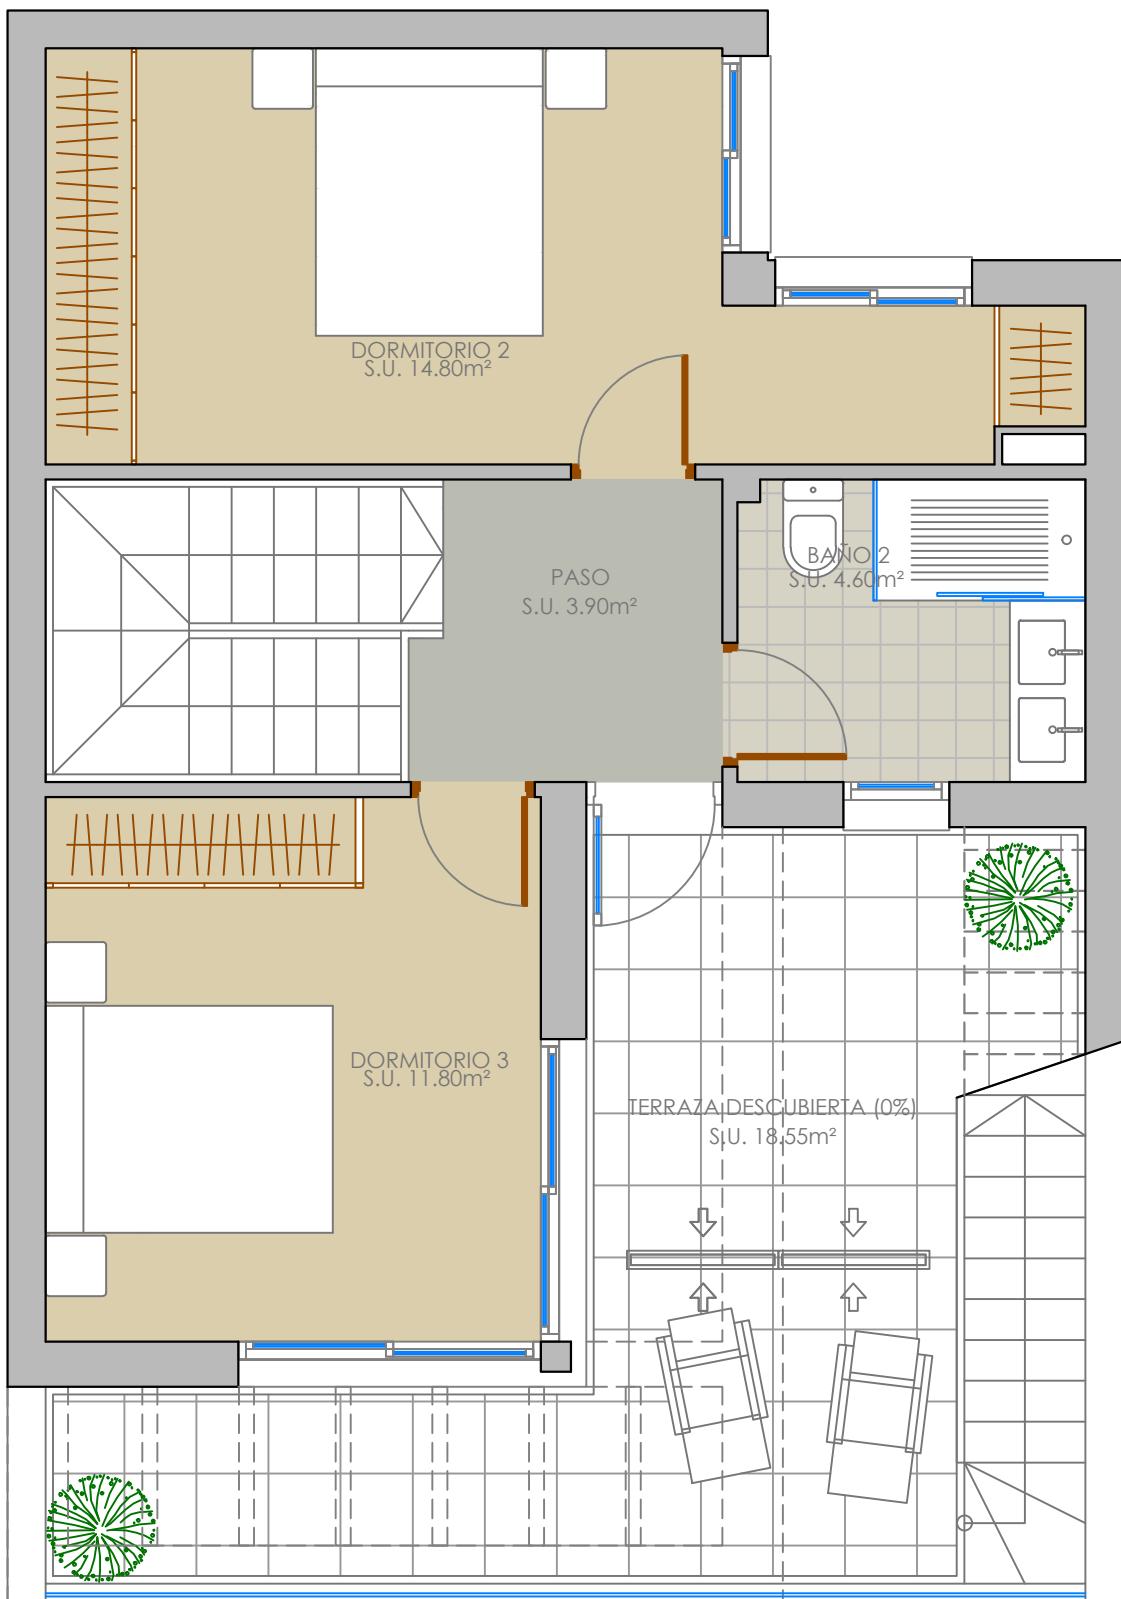

**SUPERFICIES CONSTRUIDAS TOTALES**

**PLANTA BAJA**

Vivienda cerrada	68,00 m <sup>2</sup>
Porche exterior (50 %)	1,80 m <sup>2</sup>
Patio (0 %)	3,05 m <sup>2</sup>

**PLANTA PISO**

Vivienda cerrada	43,20 m <sup>2</sup>
------------------	----------------------

**PLANTA CUBIERTA**


Solarium+escalera (0%)	48,50 m <sup>2</sup>
------------------------	----------------------

**15 VIVIENDAS UNIFAMILIARES  
ADOSADAS CON PISCINA**

VIVIENDA TIPO 1-B (PARCELAS)

ESCALA: 1/50 0

1

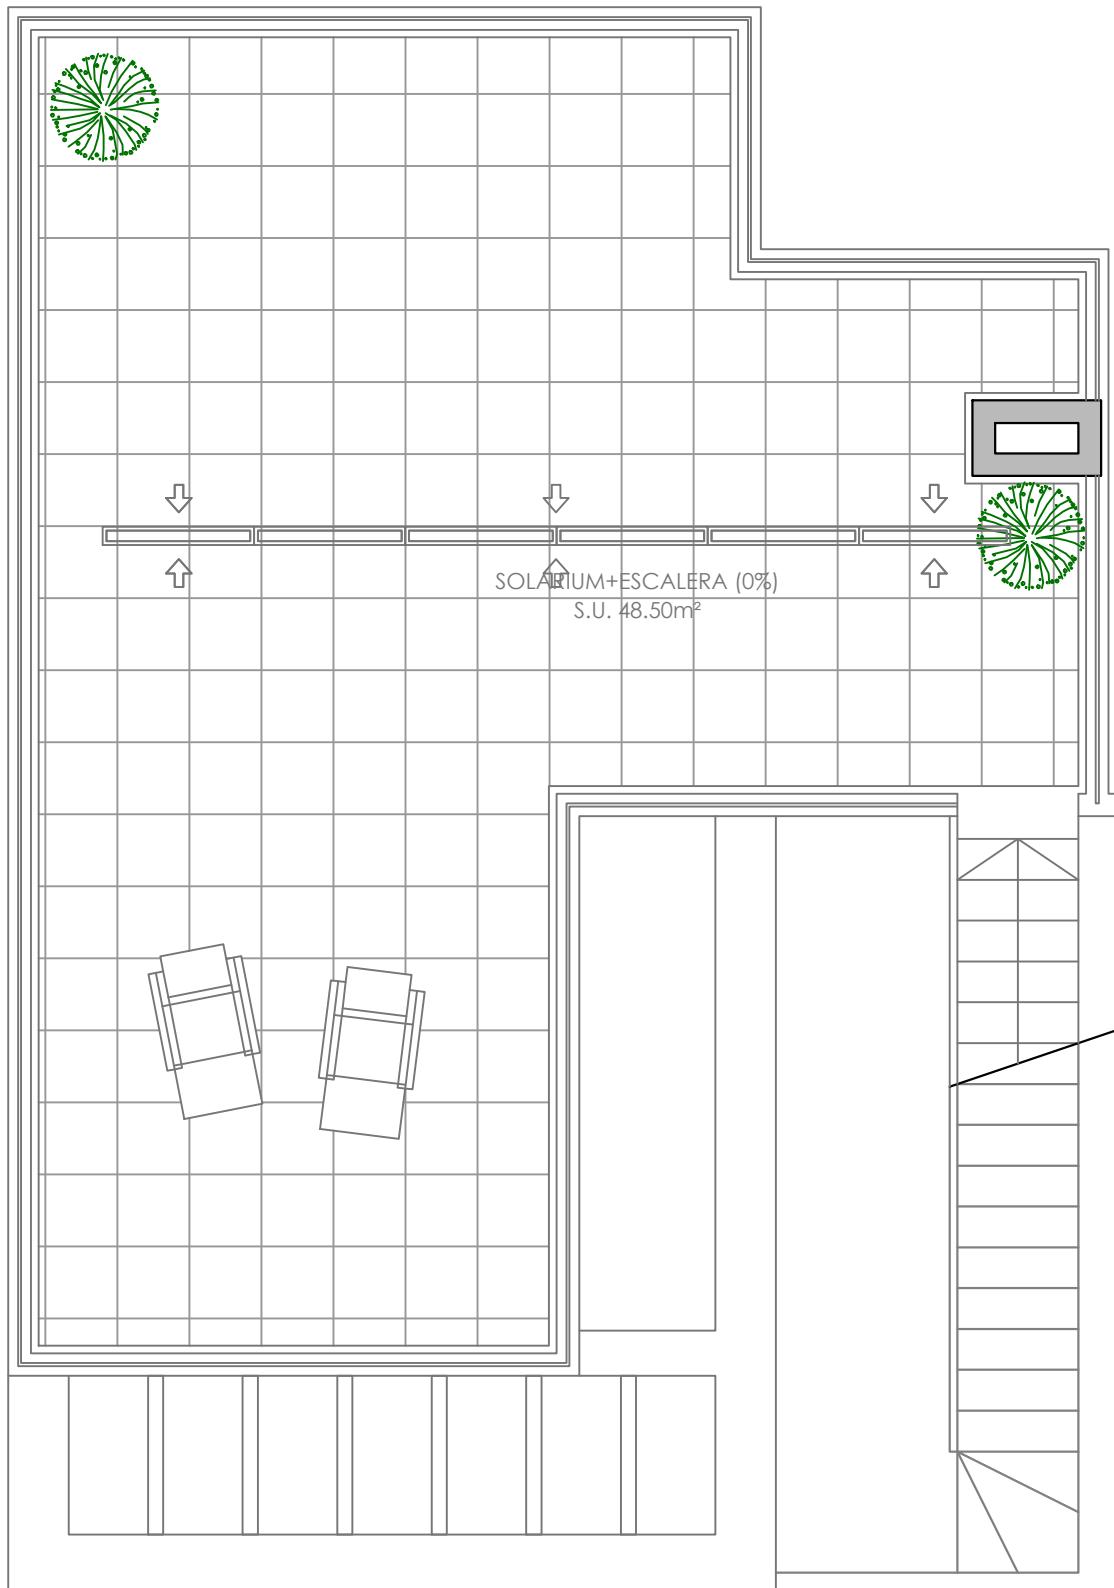

#### SUPERFICIES CONSTRUIDAS TOTALES

##### PLANTA BAJA

Vivienda cerrada	68,00 m <sup>2</sup>
Porche exterior (50 %)	1,80 m <sup>2</sup>
Patio (0 %)	3,05 m <sup>2</sup>

##### PLANTA PISO

Vivienda cerrada	43,20 m <sup>2</sup>
------------------	----------------------

##### PLANTA CUBIERTA

Solarium+escalera (0%)	48,50 m <sup>2</sup>
------------------------	----------------------

#### 15 VIVIENDAS UNIFAMILIARES ADOSADAS CON PISCINA

VIVIENDA TIPO 1-B (PARCELAS

ESCALA: 1/50 0

1