
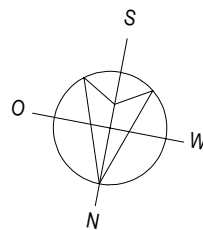


t malz
immobilien

OBJEKT: 2300
24996 Sterup
PLANINHALT: Grundriss Erdgeschoss
MAßSTAB: 1:100

Grundriss zur Massentnahme nicht geeignet!

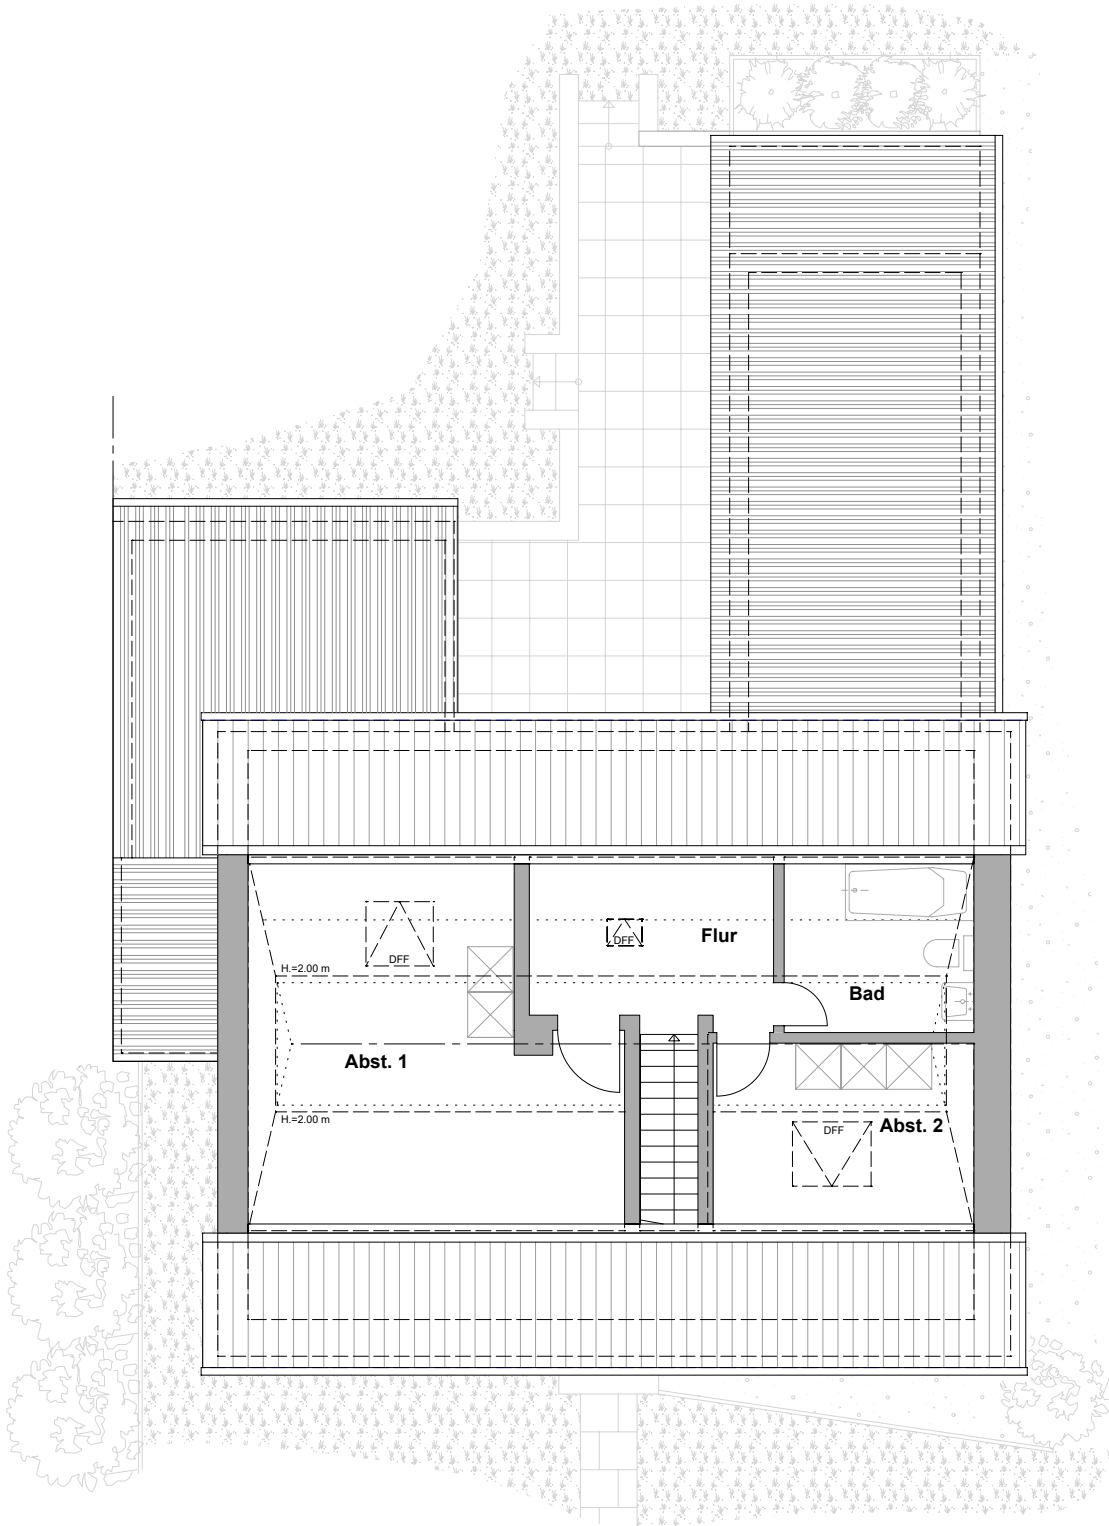

t malz
immobilien

OBJEKT: 2300
24996 Sterup
PLANINHALT: Grundriss Dachgeschoss
MAßSTAB: 1:100

Grundriss zur Massentnahme nicht geeignet!