


4. OBERGESCHOSS WOHNUNG 4.32


EXEMPLARISCHER GRUNDRISS

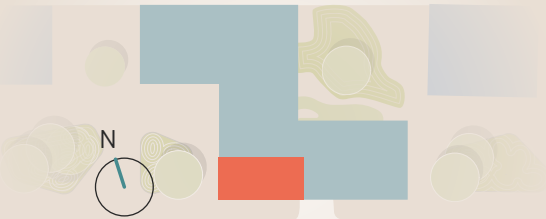

WOHNFLÄCHEN m²

Wohnen/Essen/Küche	35,71
Zimmer 1	12,41
Zimmer 2	12,56
Zimmer 3	10,41
Bad	6,49
WC	2,72
Flur	13,29
Balkon	4,33 (50%)

Gesamtwohnfläche 97,92

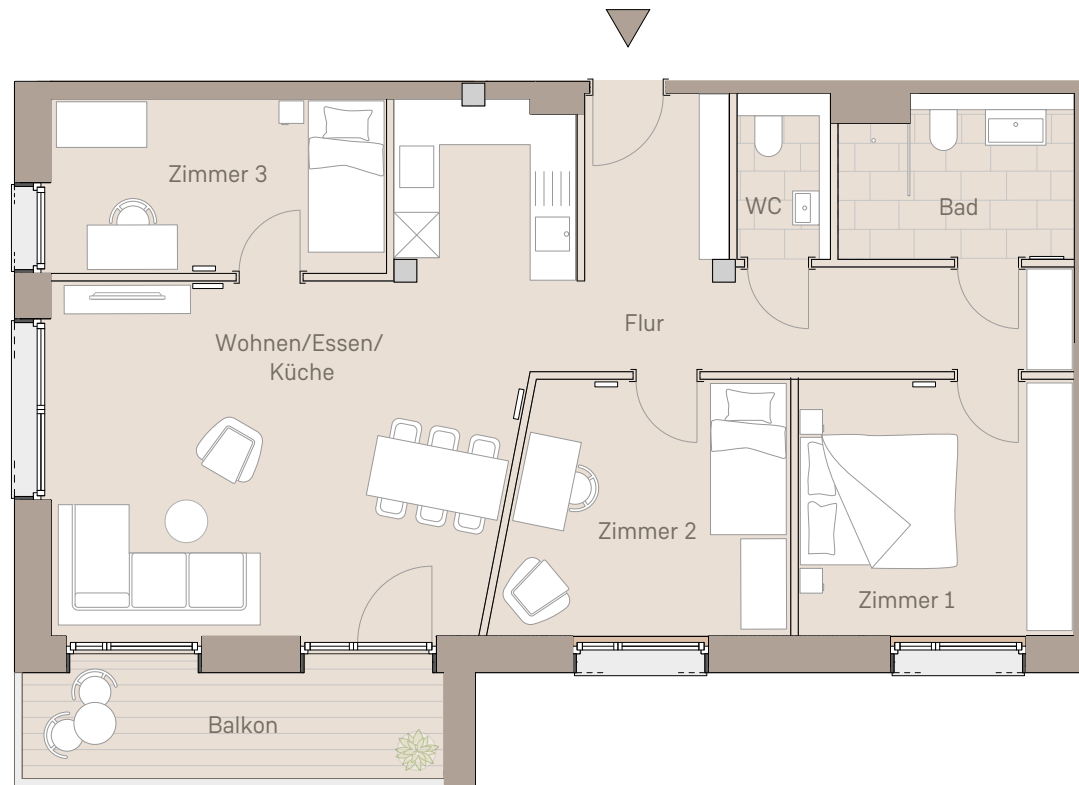

0 3 m
Maßstab 1:100, Änderungen vorbehalten