

Grenzplan 1


Maßstab 1 : 500

Gemeinde: **Apen**

Gemarkung: **Apen**

Flur: **16**

Flurstück: **348/2, 350**

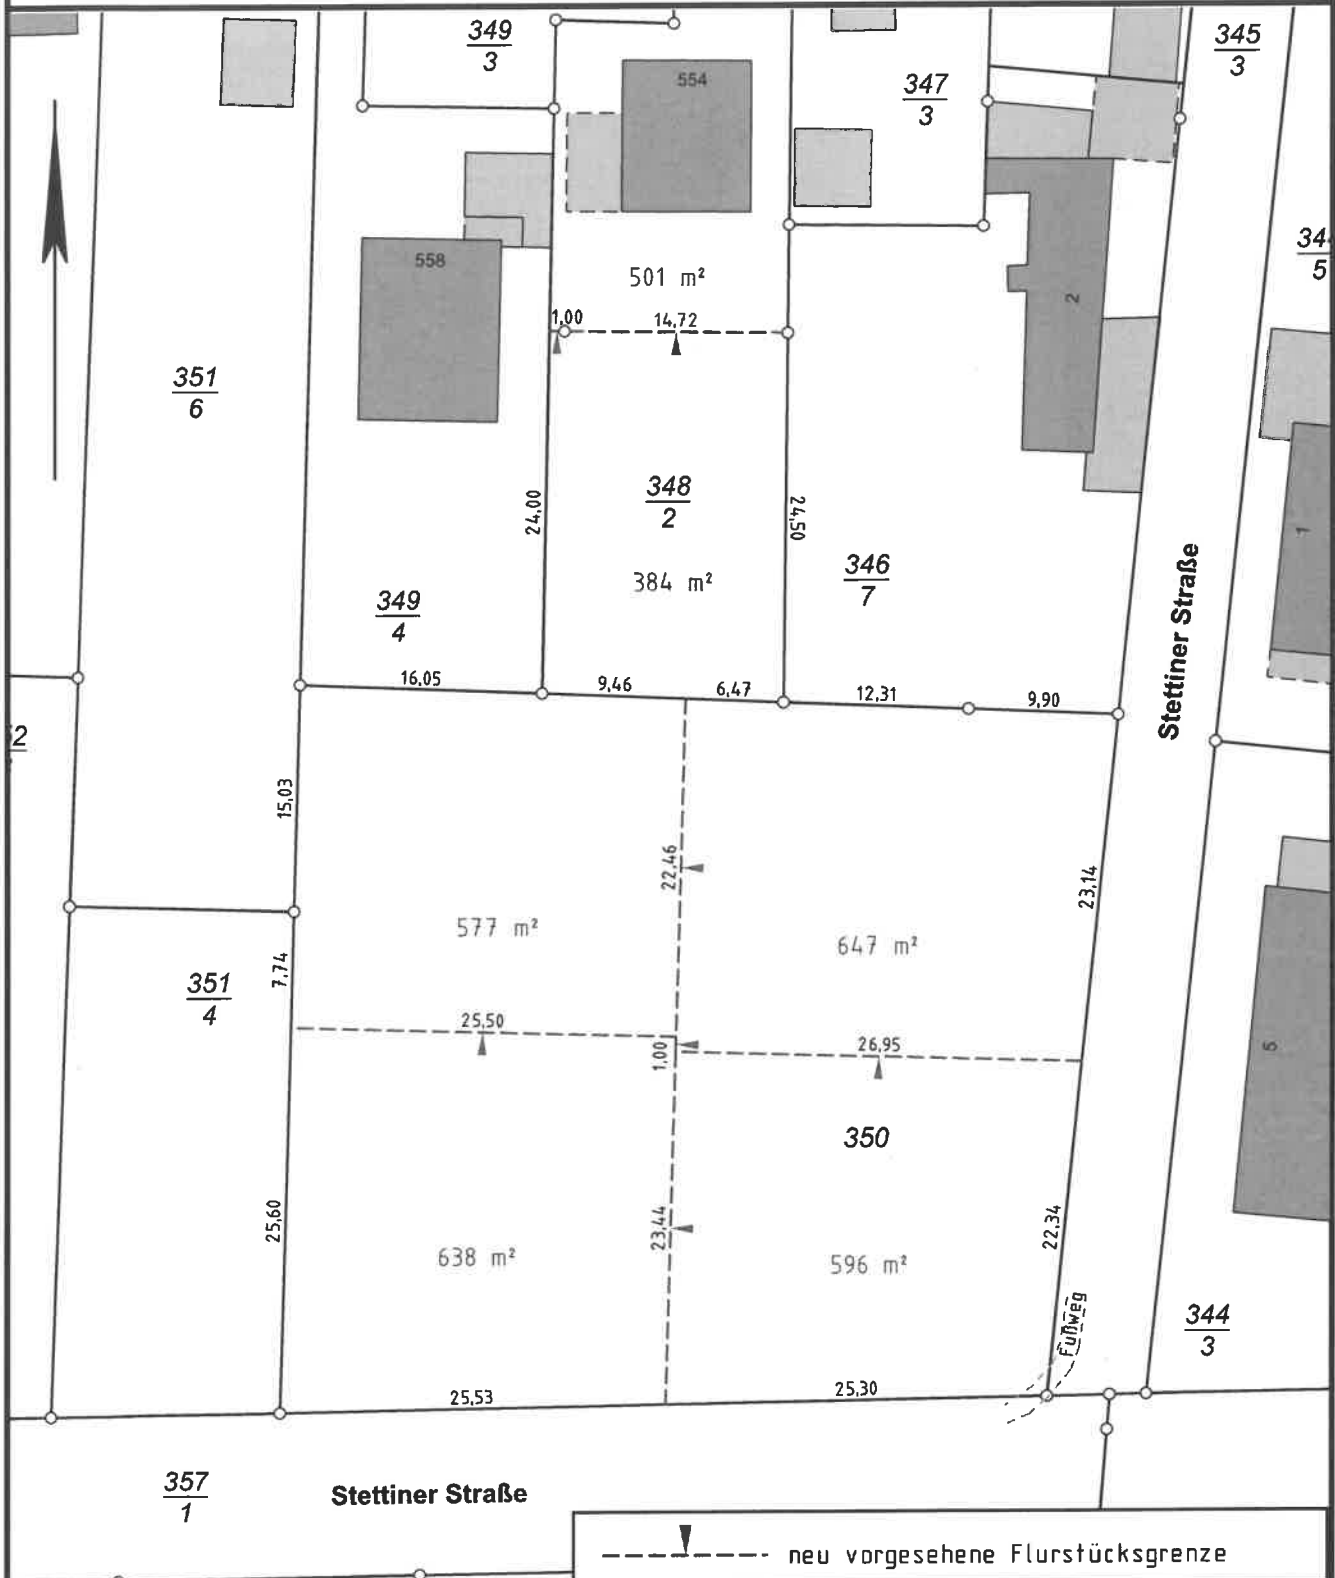

Ausgefertigt durch:
Vermessungsbüro
Alfred und Dirk Menger
Öffentlich bestellte Vermessungsingenieure
Rhododendronstr. 22, 26655 Westerstede
Tel.: 04488 / 71701 Fax: 04488 / 72836
E-Mail : info@vermessung-menger.de

Hinweis Kein amtlicher Lageplan nach der
Bauvorlagenverordnung

Geschäftsbuch-Nr.: 231047-5

Westerstede, den 28.04.2023