



2-Zimmer-Wohnung 46,89 m²

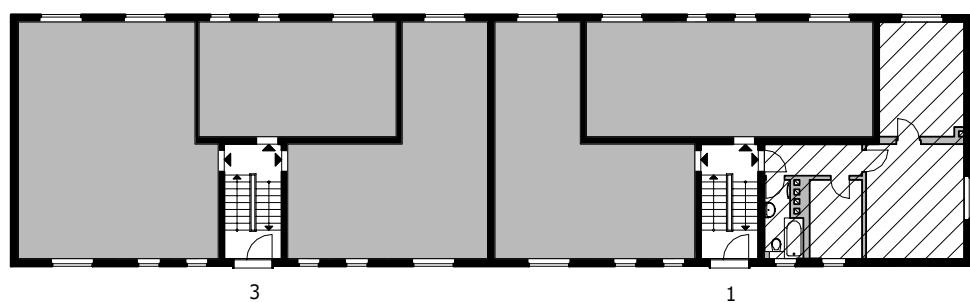

Maßangaben unverbindlich

	AWG Wohnungsbaugenossenschaft "Rennsteig" eG 98527 Suhl, Friedrich-König-Straße 11	Datum: 12/07
Objekt: Joseph-Haydn-Straße 1 - 220/001/103	Maßstab: 1 : 100	
Zeichnung: Grundriss 2-Zimmer-Wohnung 1. Etage rechts		

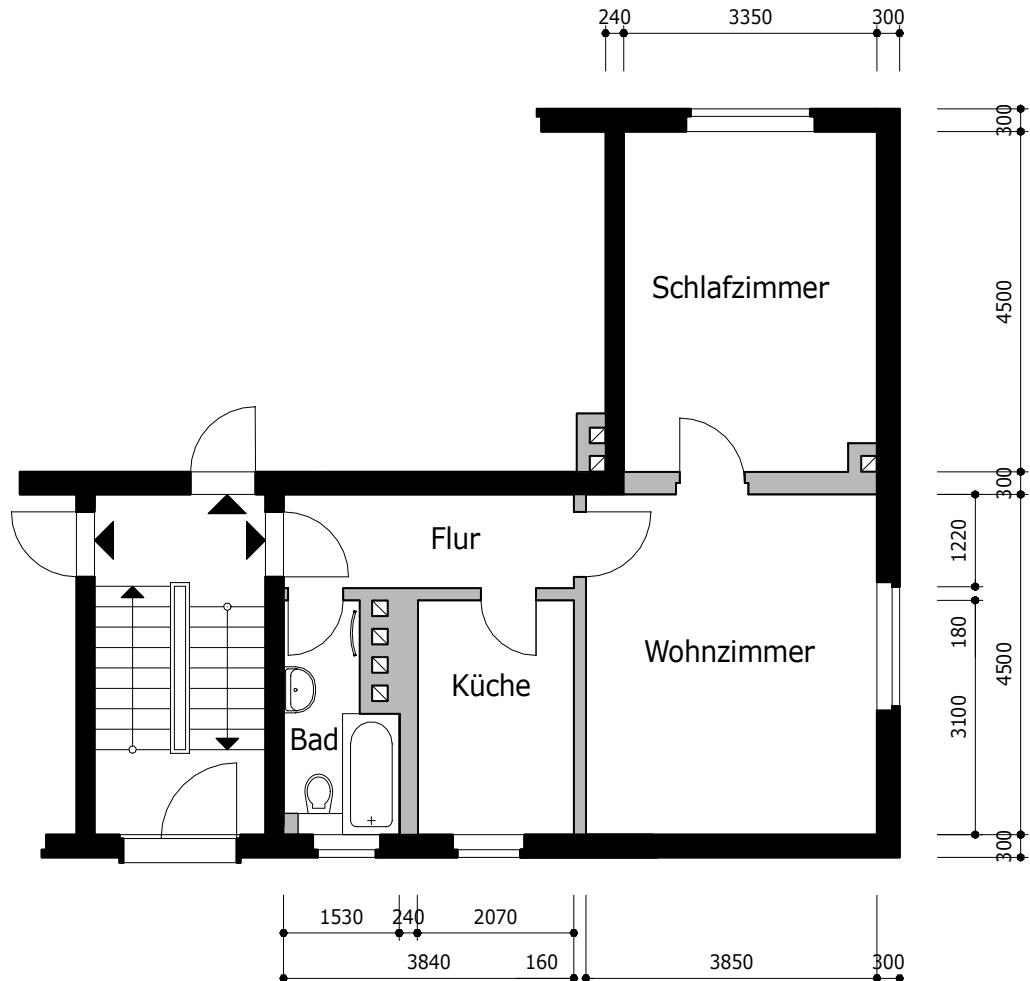