



Lageplan M1:1.000

13 Stk Reihenhäuser
 à 216m² BGF
 = 2.808m² BGF
 3.559m² Grundstück
 = GFZ 0,79
 26 Stellplätze

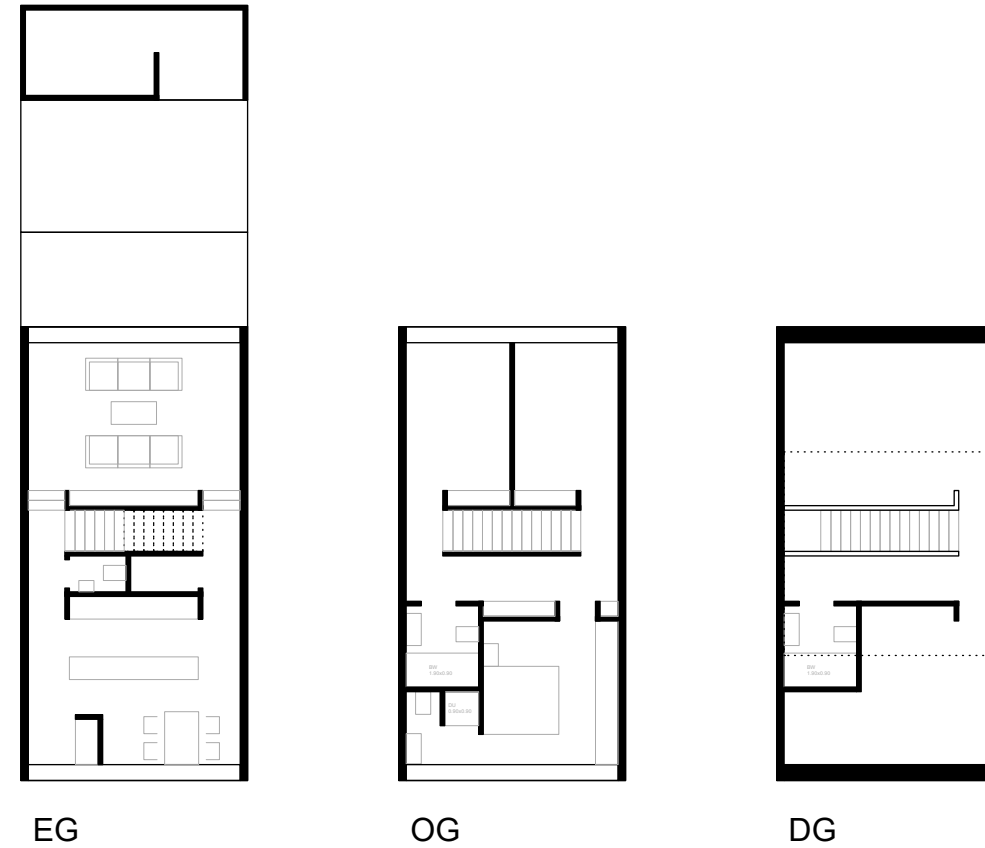

Grundrisse Reihenhäuser, schematisch M1:200

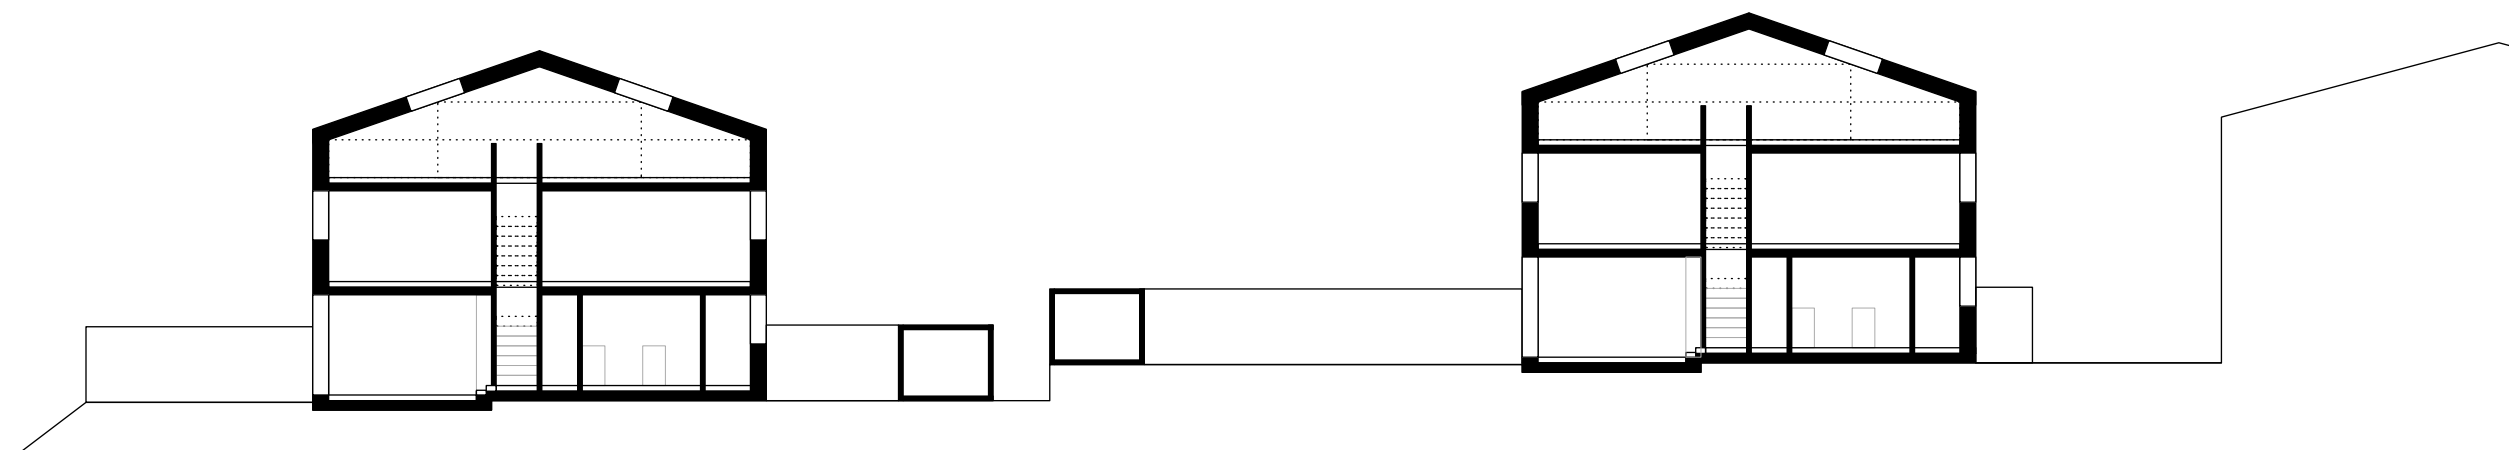

Schnitt, schematisch M1:200

PROJEKT: **RMI RICHT MITTE**
 PROJEKTADRESSE: Adalbert-Brunner-Str. 32
 92421 Schwandorf
 Flur Nr. 682
 Gemarkung Krondorf

BAUHERR: Oznur Erboga
 Christian Brunner
 Ranhazweg 85
 85521 München

ARCHITEKT: Christian Brunner
 Dipl. Ing. (FH) Architekt
 Ranhazweg 85
 85521 Otobrunn

PLANINHALT: **Vorentwurf**
Variante Reihenhäuser

GEZ.: CBR

MASSSTAB: 1:500

DATUM: 02.03.2026

INDEX: V-2

FORMAT: DIN A3