


Grundriss
Dachgeschoß

Wohneinheit 3 WE 3

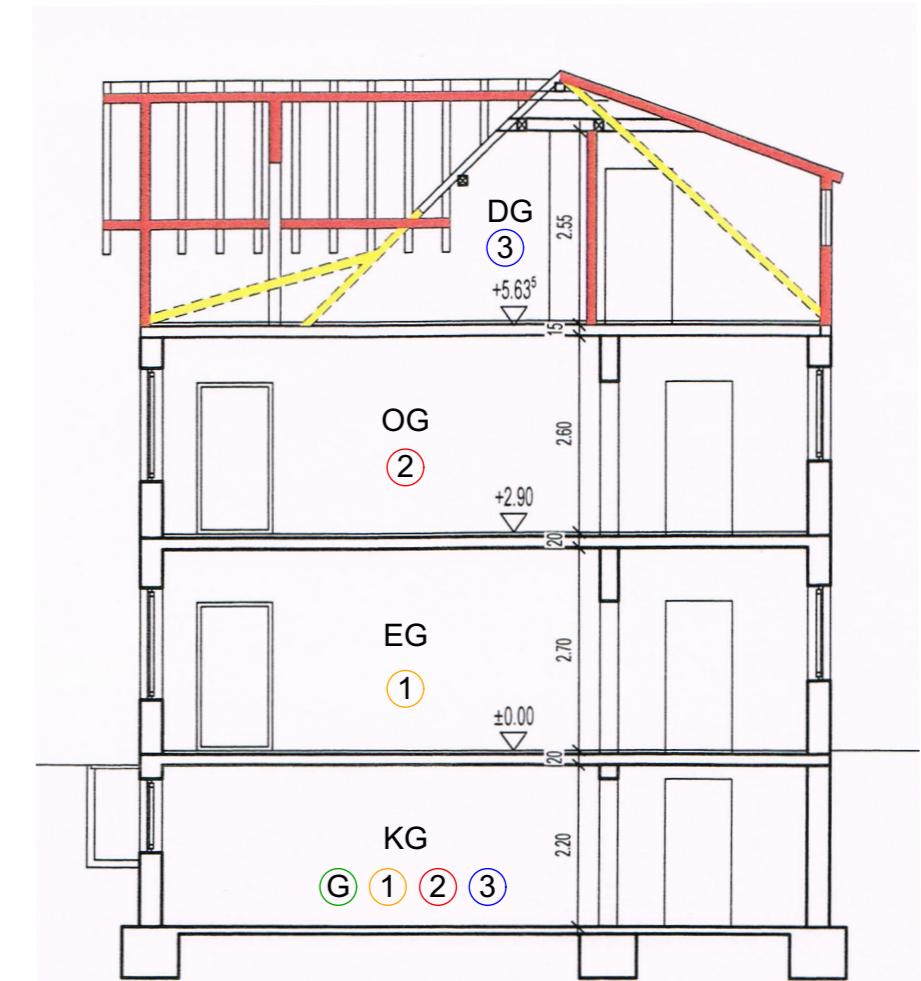

Gebäudeschnitt

Flächenangaben sind Netto - Wohnflächen		
Legende:		
①	Fläche WE 1	
②	Fläche WE 2	
③	Fläche WE 3	
(G)	Gemeinschaftsfläche WE 1 + WE 2 + WE 3	
Maßstab: 1:100, 1:1	Gez.: KL	Datum: 14.01.2015
		Bl.-Nr.: 04
Zeichnung: Grundriss Dachgeschoß, Gebäudeschnitt		
Antrag auf Abgeschlossenheit		
Eigentümer: Alexander Sommer Dorfstraße 25 63571 Gelnhausen		
Liegenschaft: Zeister Straße 15 63584 Gründau OT Lieblos Gemarkung: Lieblos Flur: 9 Flstk: 60/1, 60/2		