

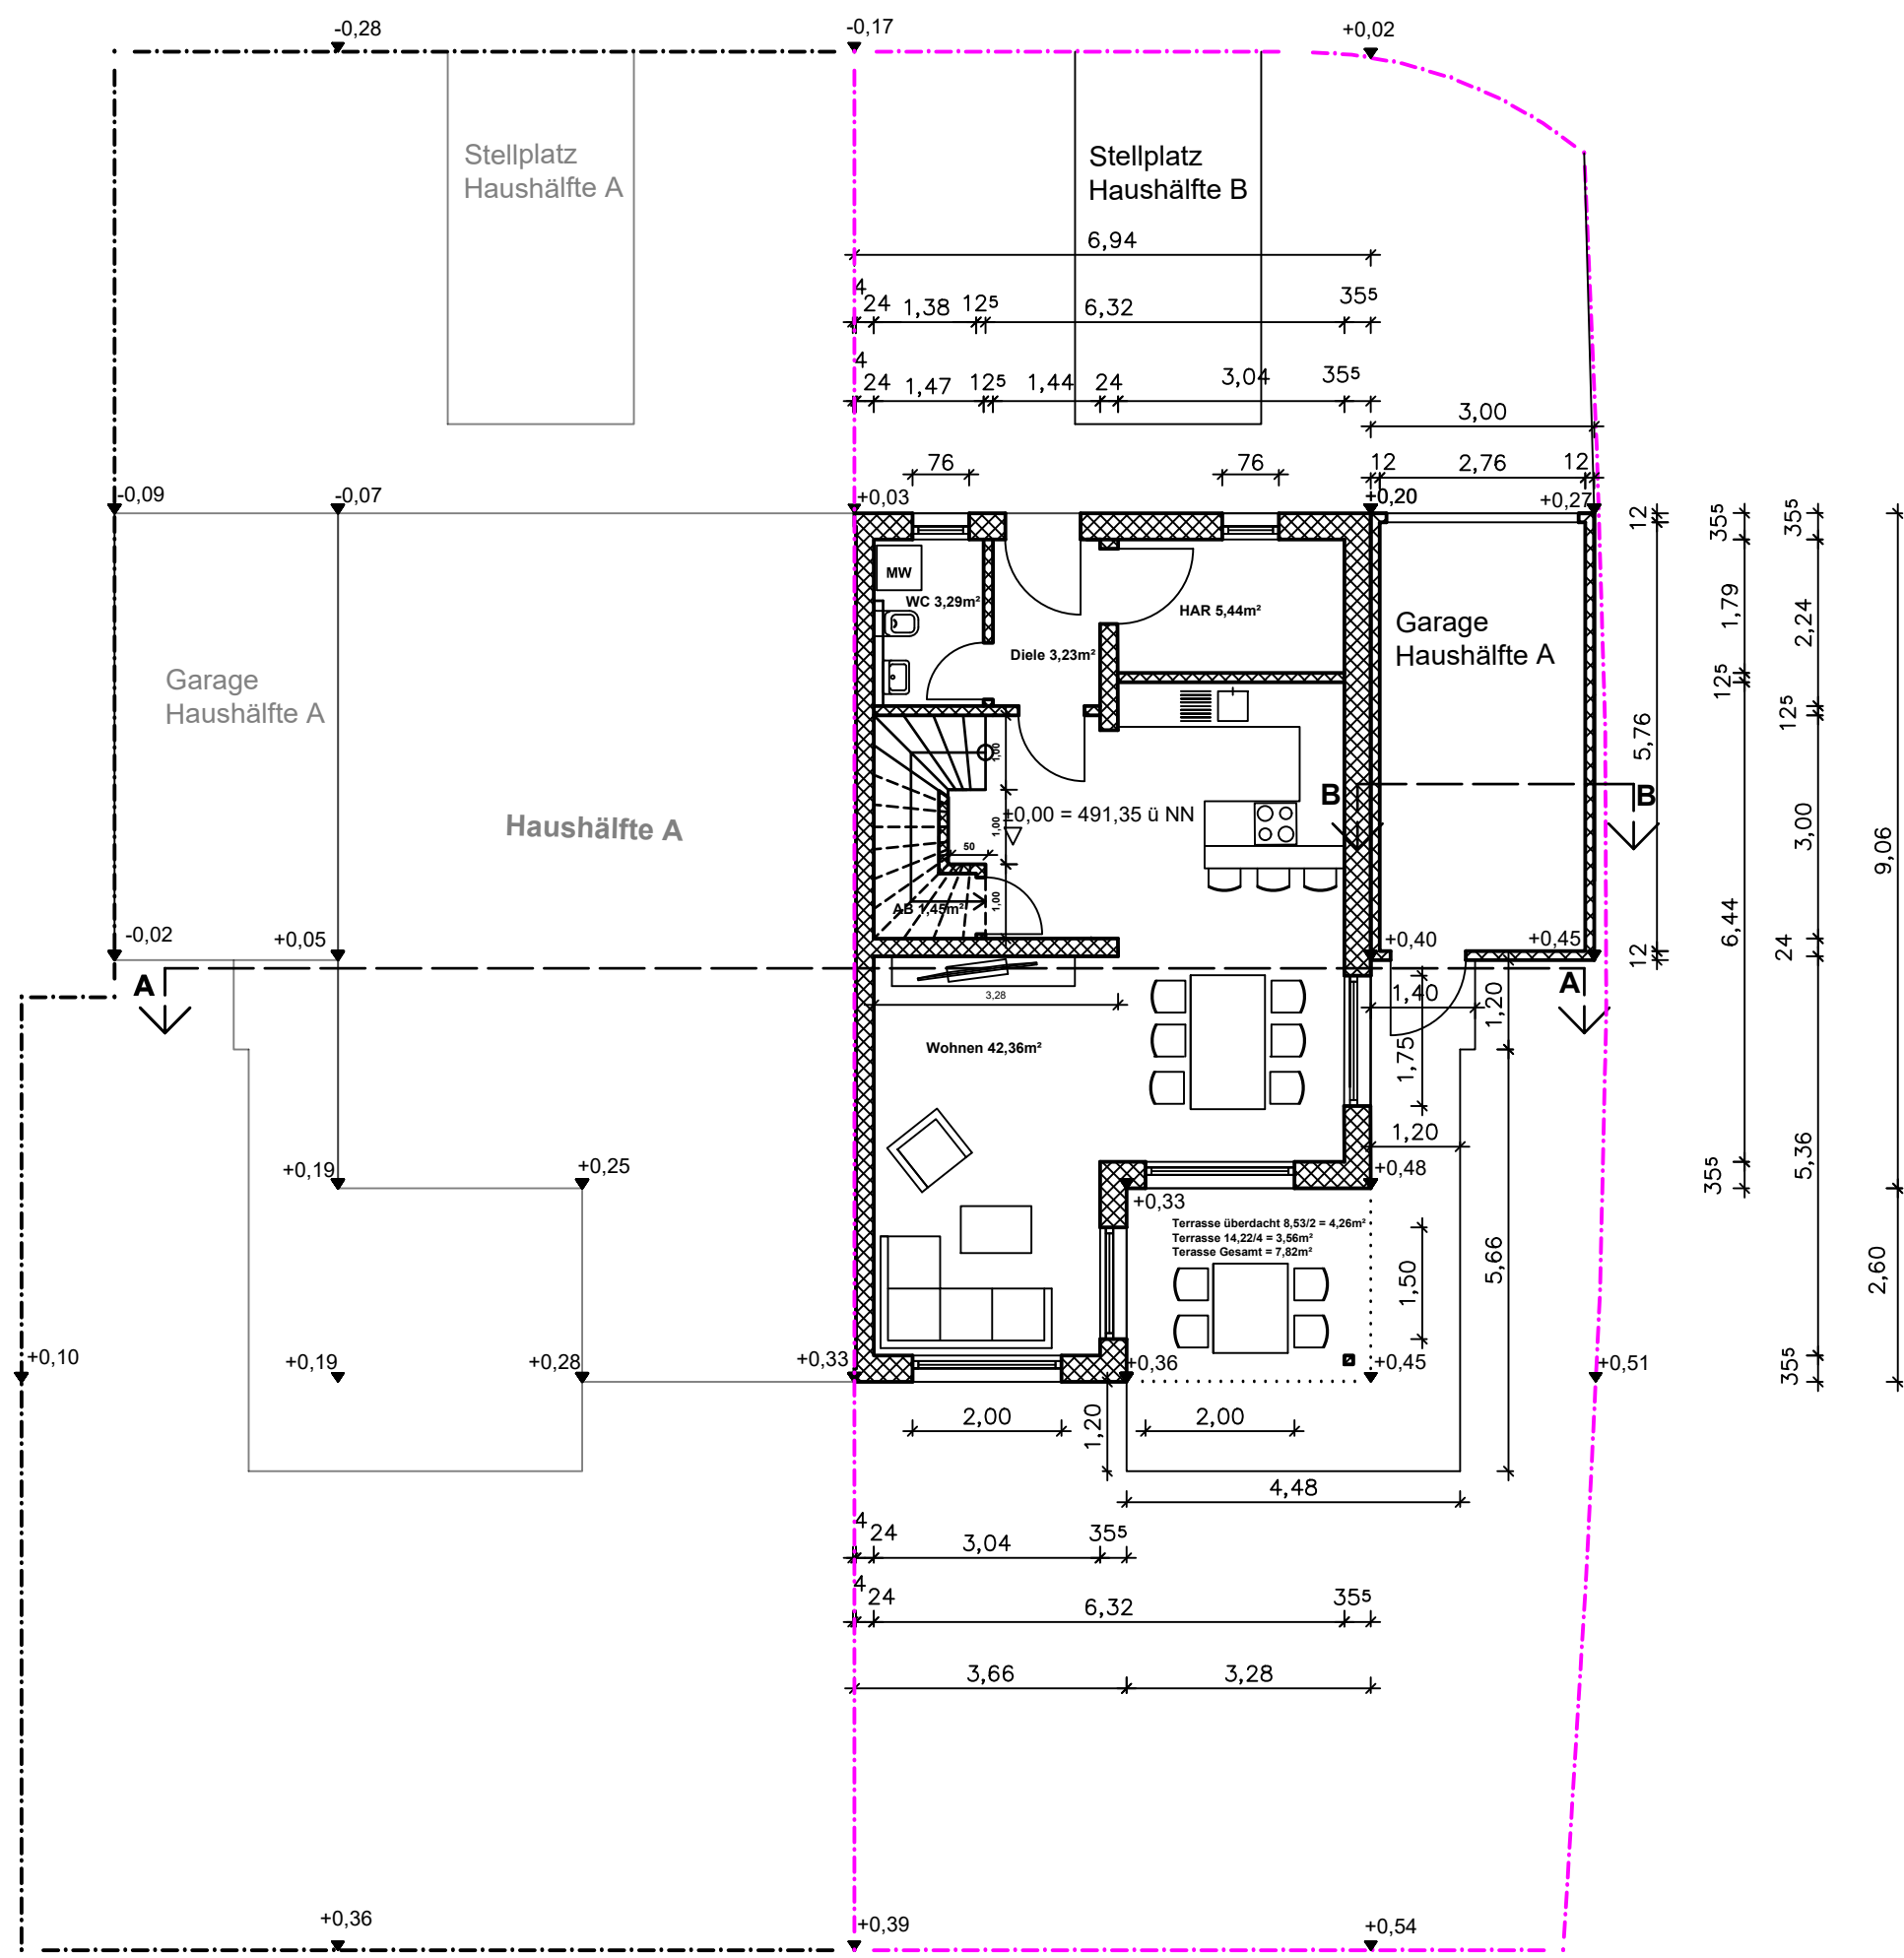



EG

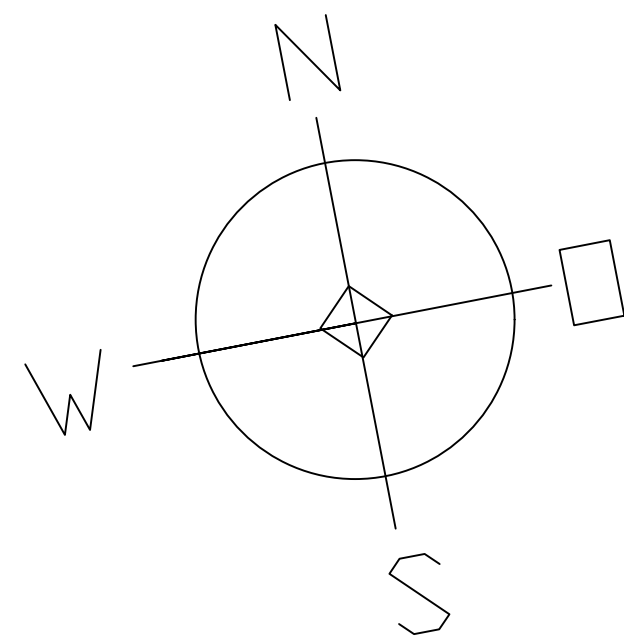

Dachboden

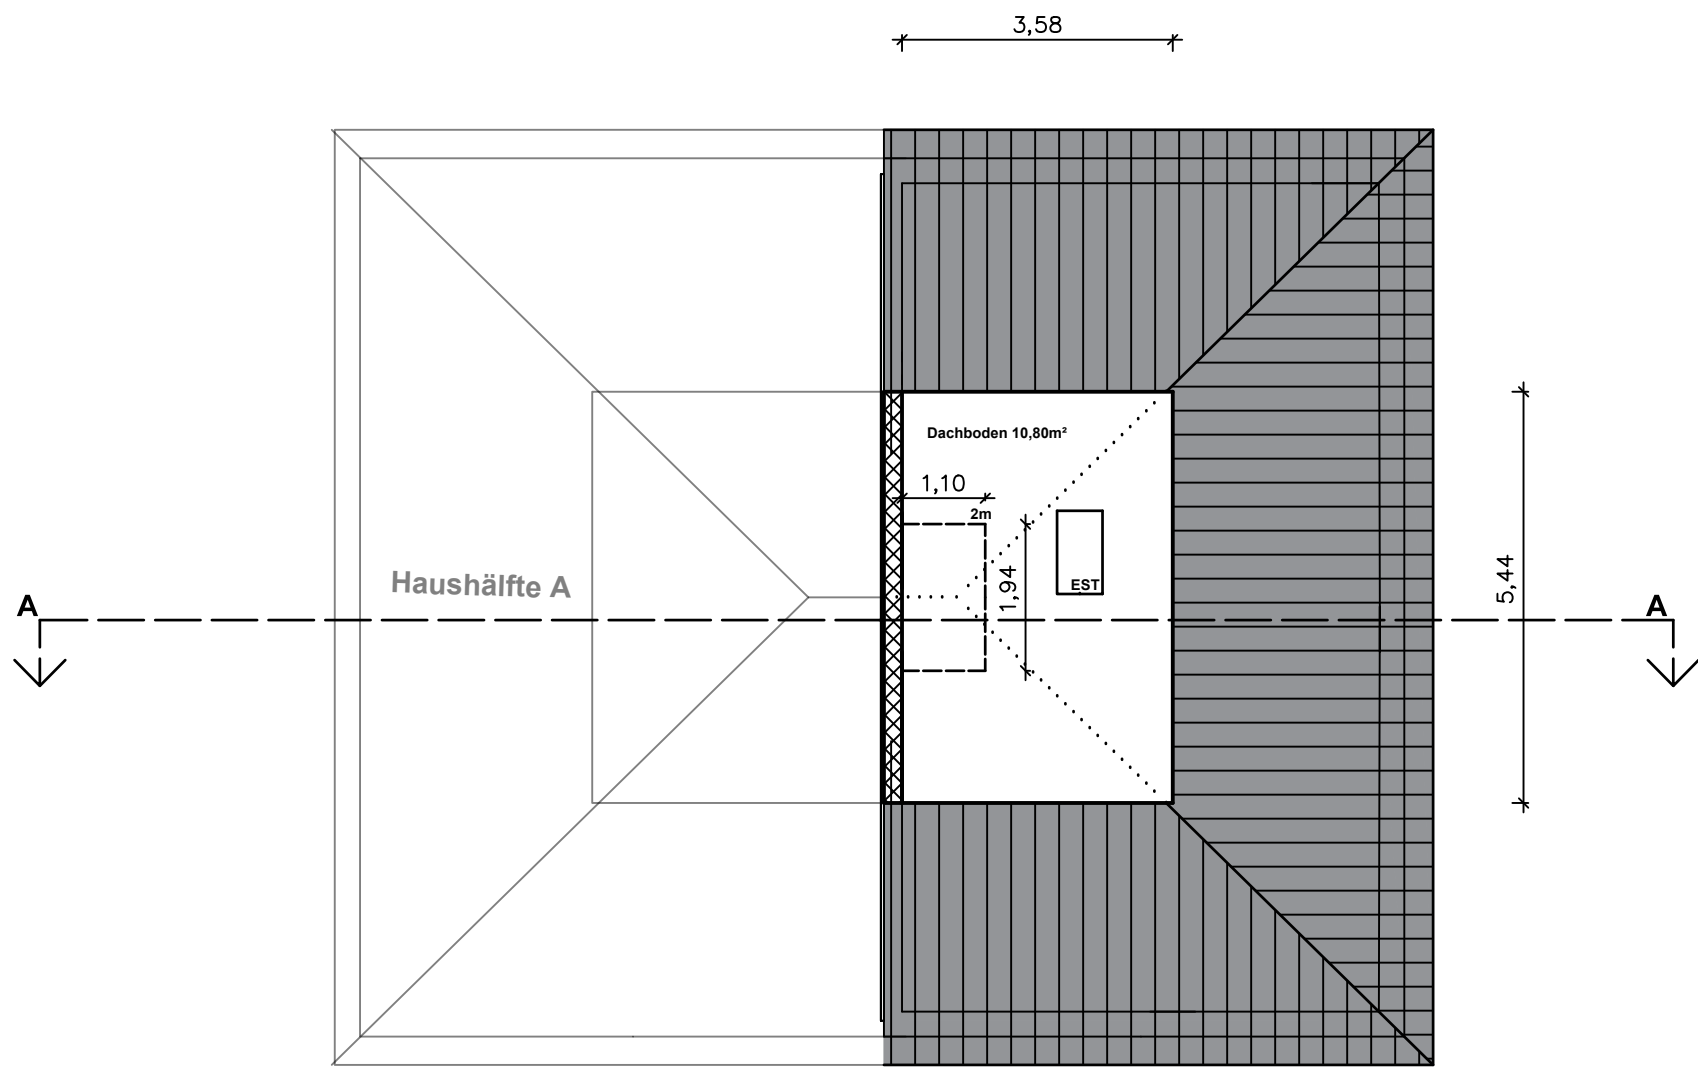

OG

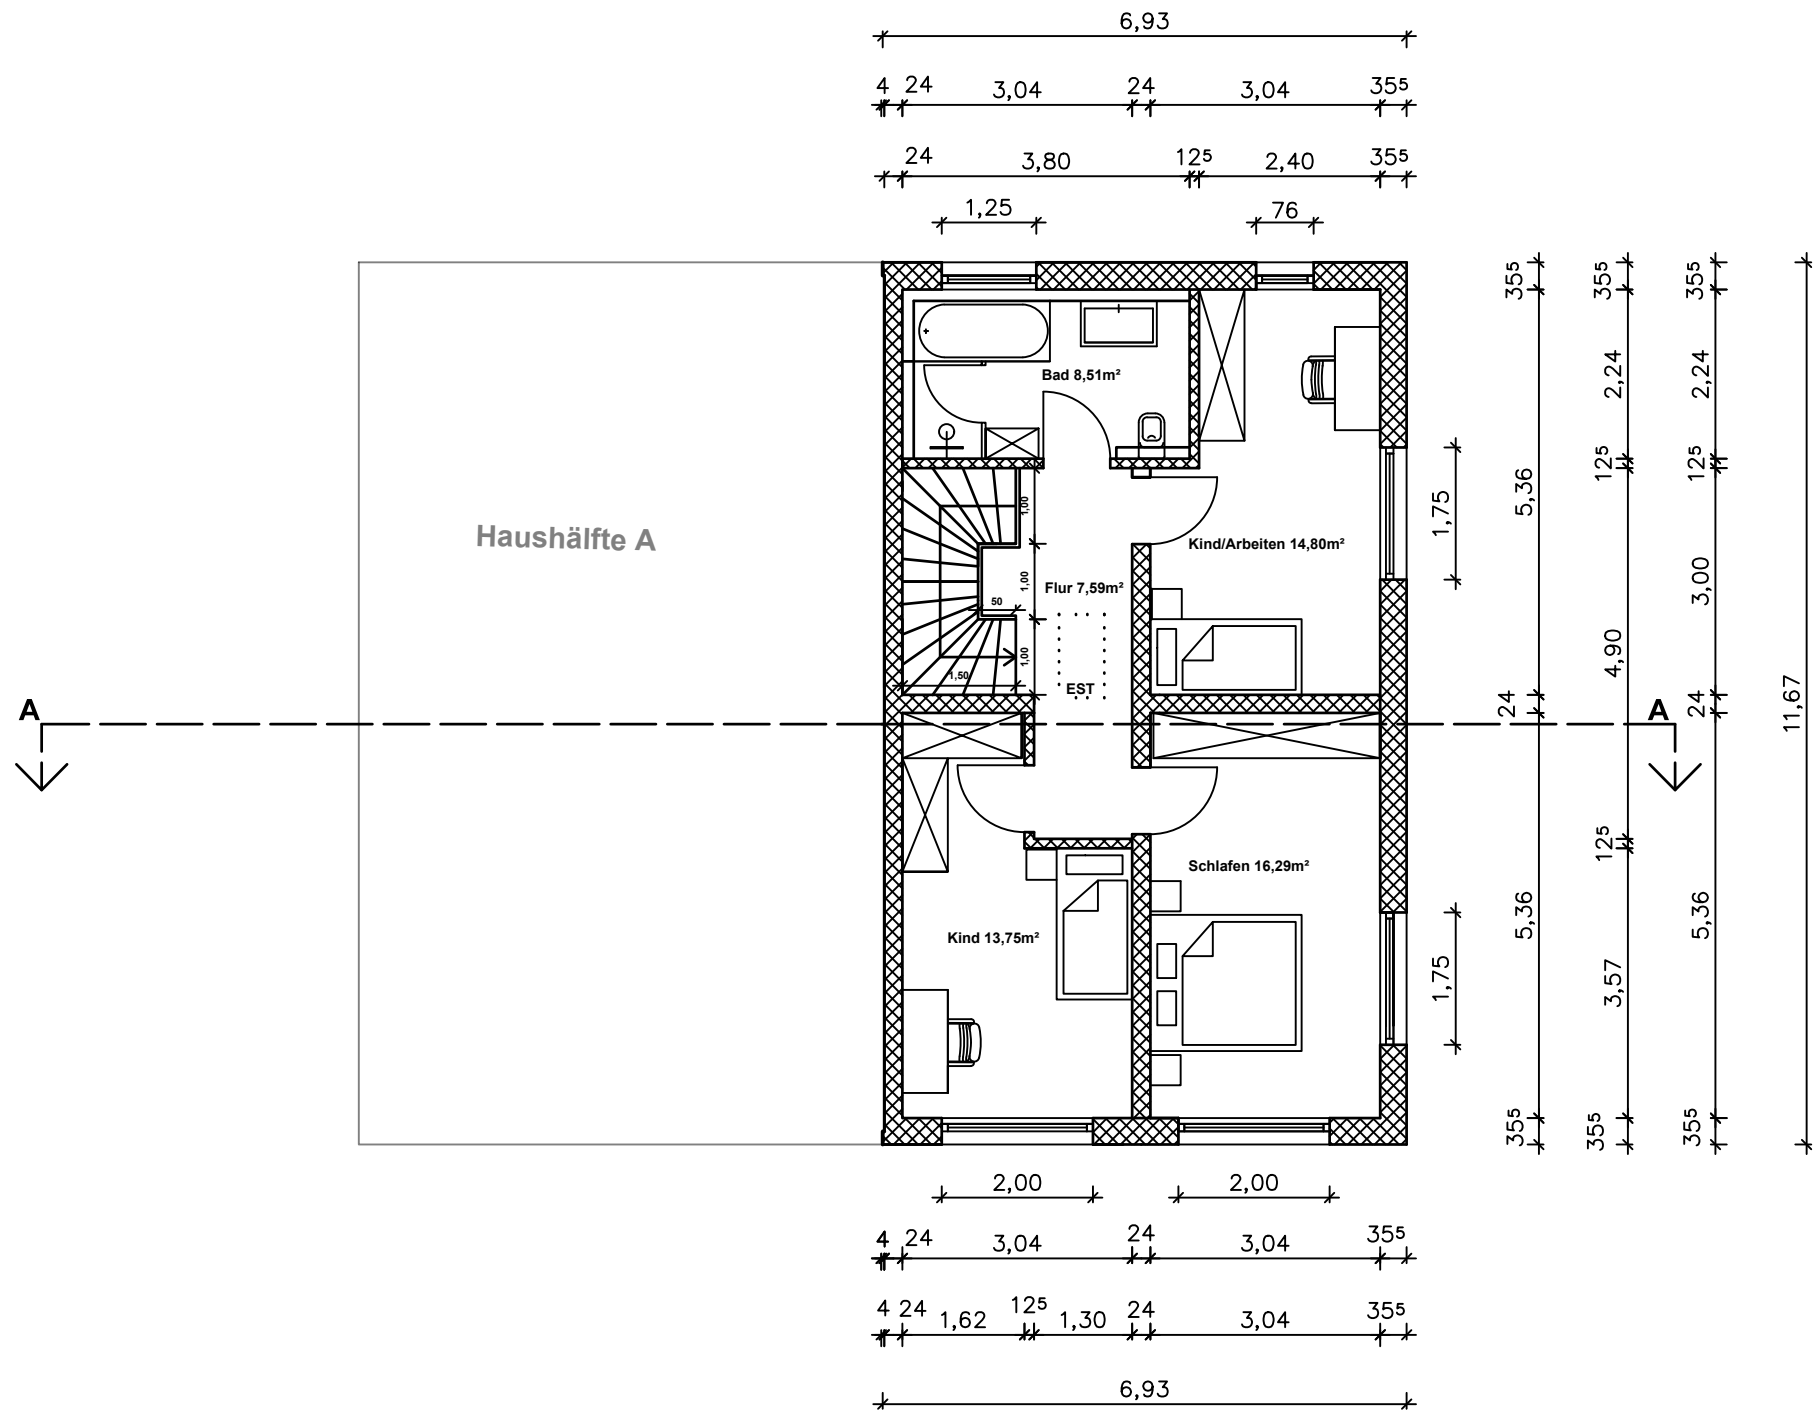

Bauwerk
Genehmigungsplanung eines
Doppelhauses (Haushälfte B2),
Höhgasse 95117 Emtmannsberg

Planausschnitt
Grundrisse

Planverfasser
Architekturbüro
Pensel
Am Feuerwehrhaus 5
95500 Heinersreuth
Telefon:
0921/4600708
architekturbuero.pensel@arcor.de
www.architekturbuero-pensel.de

Bauherr
Richtberg Hausbau GmbH
Richard Wagner Straße 22,
95444 Bayreuth

Maßstab
1:100

Unterschriften
Nachbarn

