

Grundriss G008
Dachgeschoss

OBJEKT:

AM

Am Mostpfuhl Nr. 11
12529 Schönefeld OT Waltersdorf






Maßstab

1:75

Blattgröße

DIN A4 (210x297)

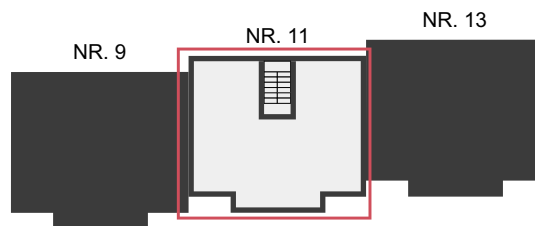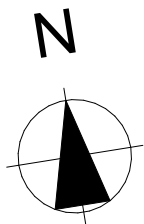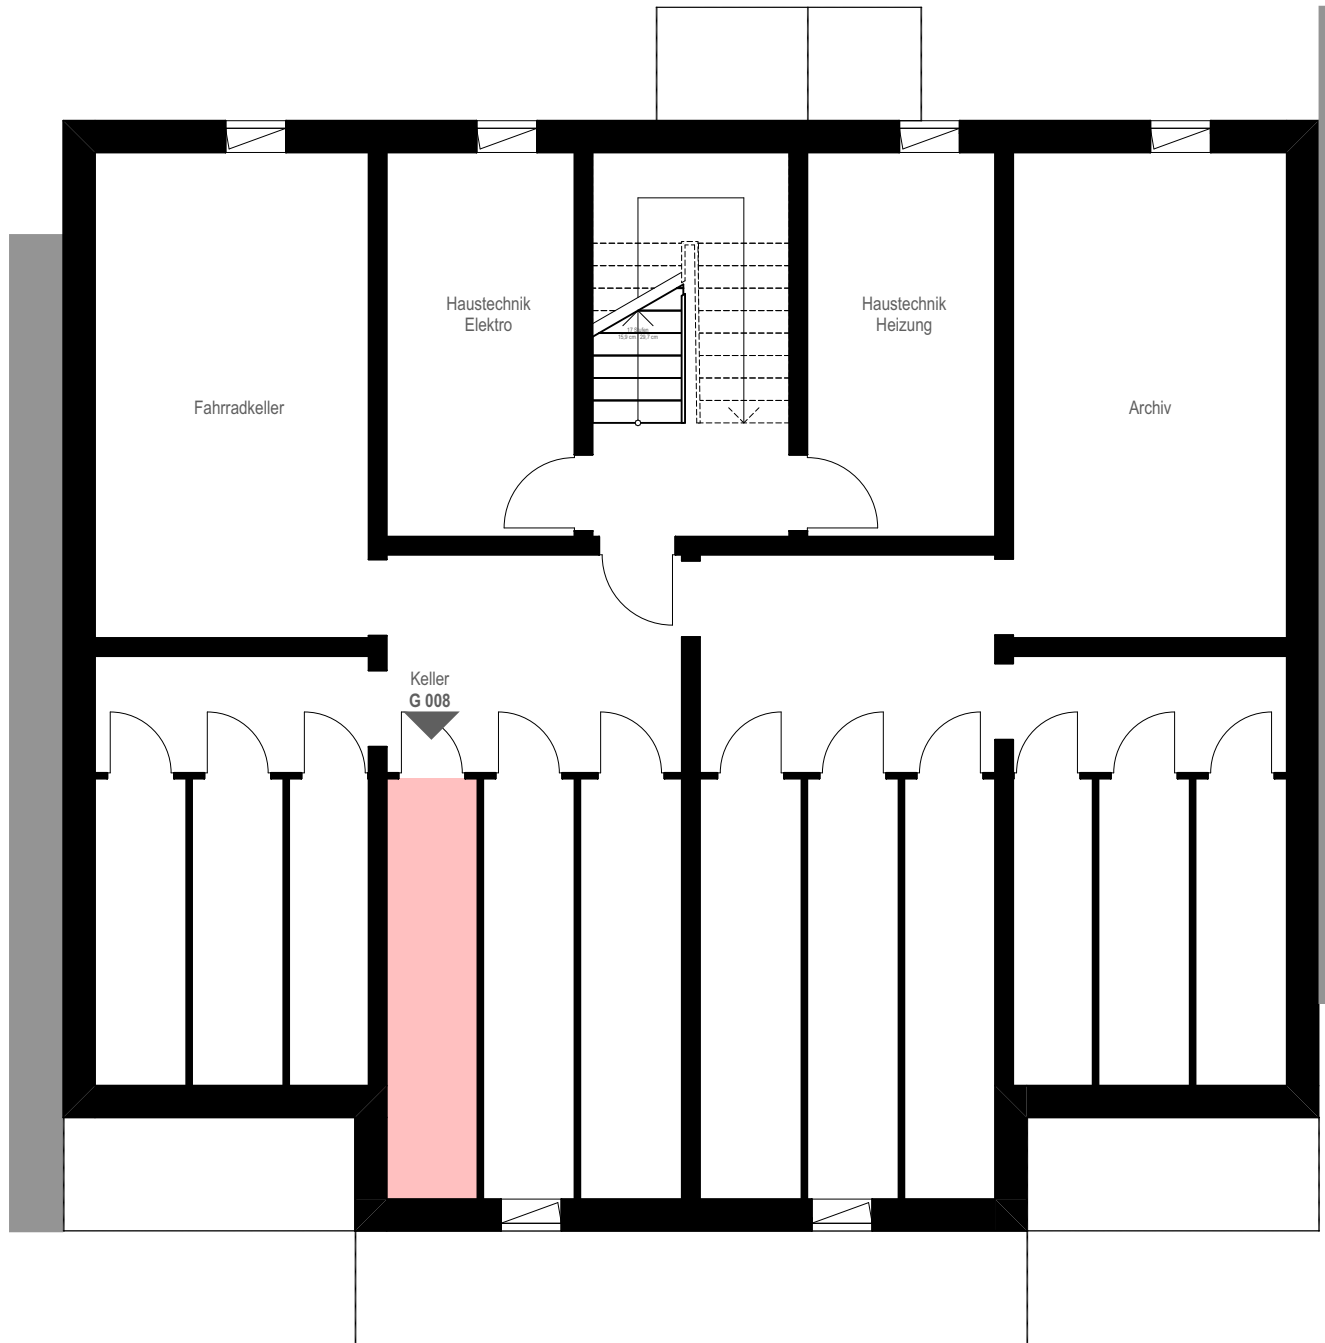

Grundriss Keller G008
Untergeschoss

OBJEKT:
AM

Am Mostpfuhl Nr. 11
12529 Schönefeld OT Waltersdorf



Maßstab
1:100

Blattgröße
DIN A4 (210x297)