

# Umbau und Umnutzung von Gewerbe- flächen zu Wohnungen in Röttenbach

BAUHERR

ZDC Röttenbach GmbH & Co. KG  
Gartenstraße 15  
D-91154 Roth

BAUORT

91187 Röttenbach  
Holzbruckweg 2  
FLUR-Nr.: 312

GEBÄUDE NORD Grundriss 3.OG

Maßstab: 1:100

Bearbeiter: mm


Wendelstein, 12.08.2020



MEIER KOLLISCHON  
ARCHITECTEN  
Tel. 0171 / 80 39 288 info@kollischon.com



## GEBÄUDE NORD 3. Obergeschoss

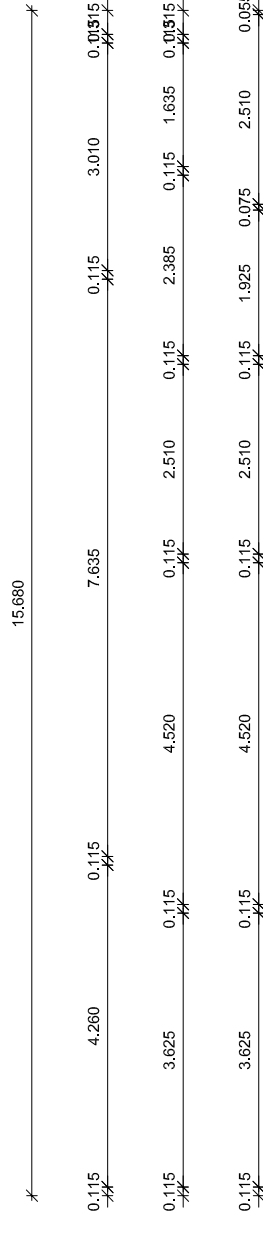

Flächen unter Dachschrägen unterhalb 2,00m lichter Raumhöhe sind  
zu 50% in die Wohnfläche der einzelnen Räume eingerechnet

