


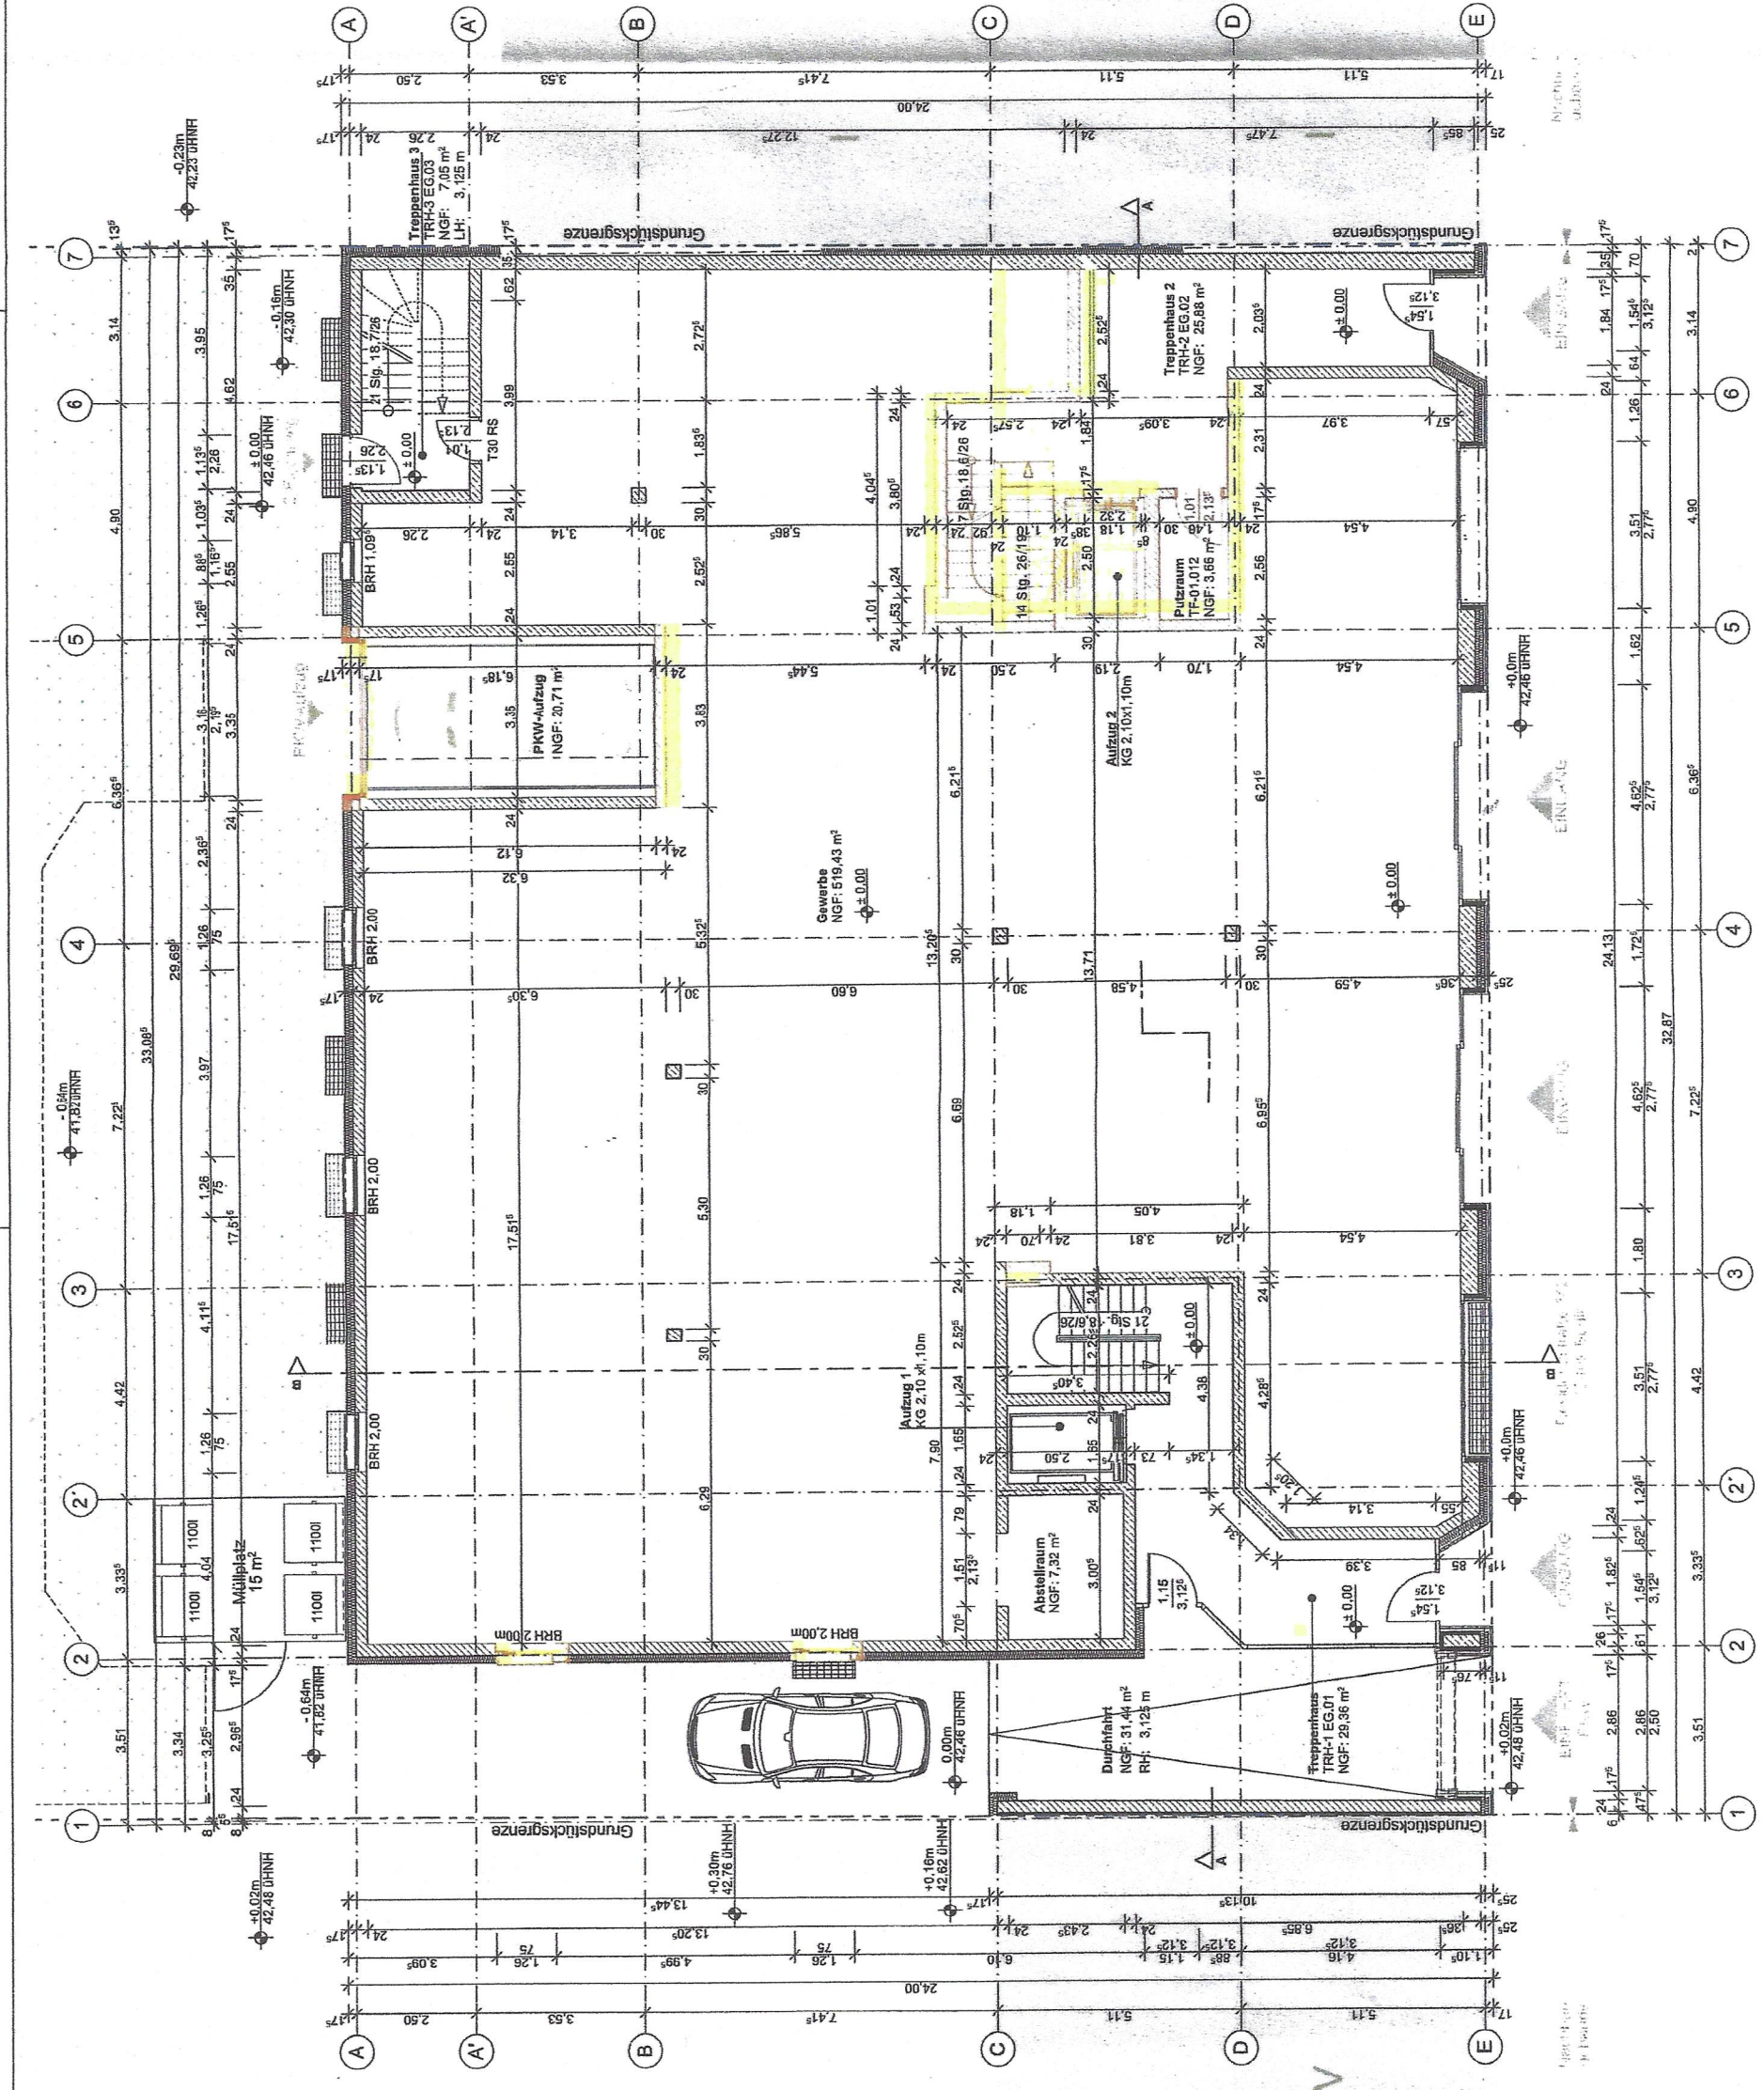

Architekt	Stempel	Bauherr	Planinhalt		Projekt		Nr.
Unterschrift Objektplaner		Unterschrift Bauherr/in	Genehmigungsplanung Grundriss	Erdgeschoss	Neubau eines Wohn- und Geschäftshauses		2016_16_GP_2020_GR_EG
					Residenzstr. 142 13409 Berlin		
Maßstab 1:100		Blattgröße 594x420					
Name		gezeichnet		geprüft			
Datum		ER		LS			
20.04.2020		20.04.2020		20.04.2020			