

123

751

Hohle Straße

797

22

100

24

74

ST

Terrasse

Terrasse

ST

Terrasse

ST

57

Terrasse


Terrasse

ST

GA

Terrasse

19a

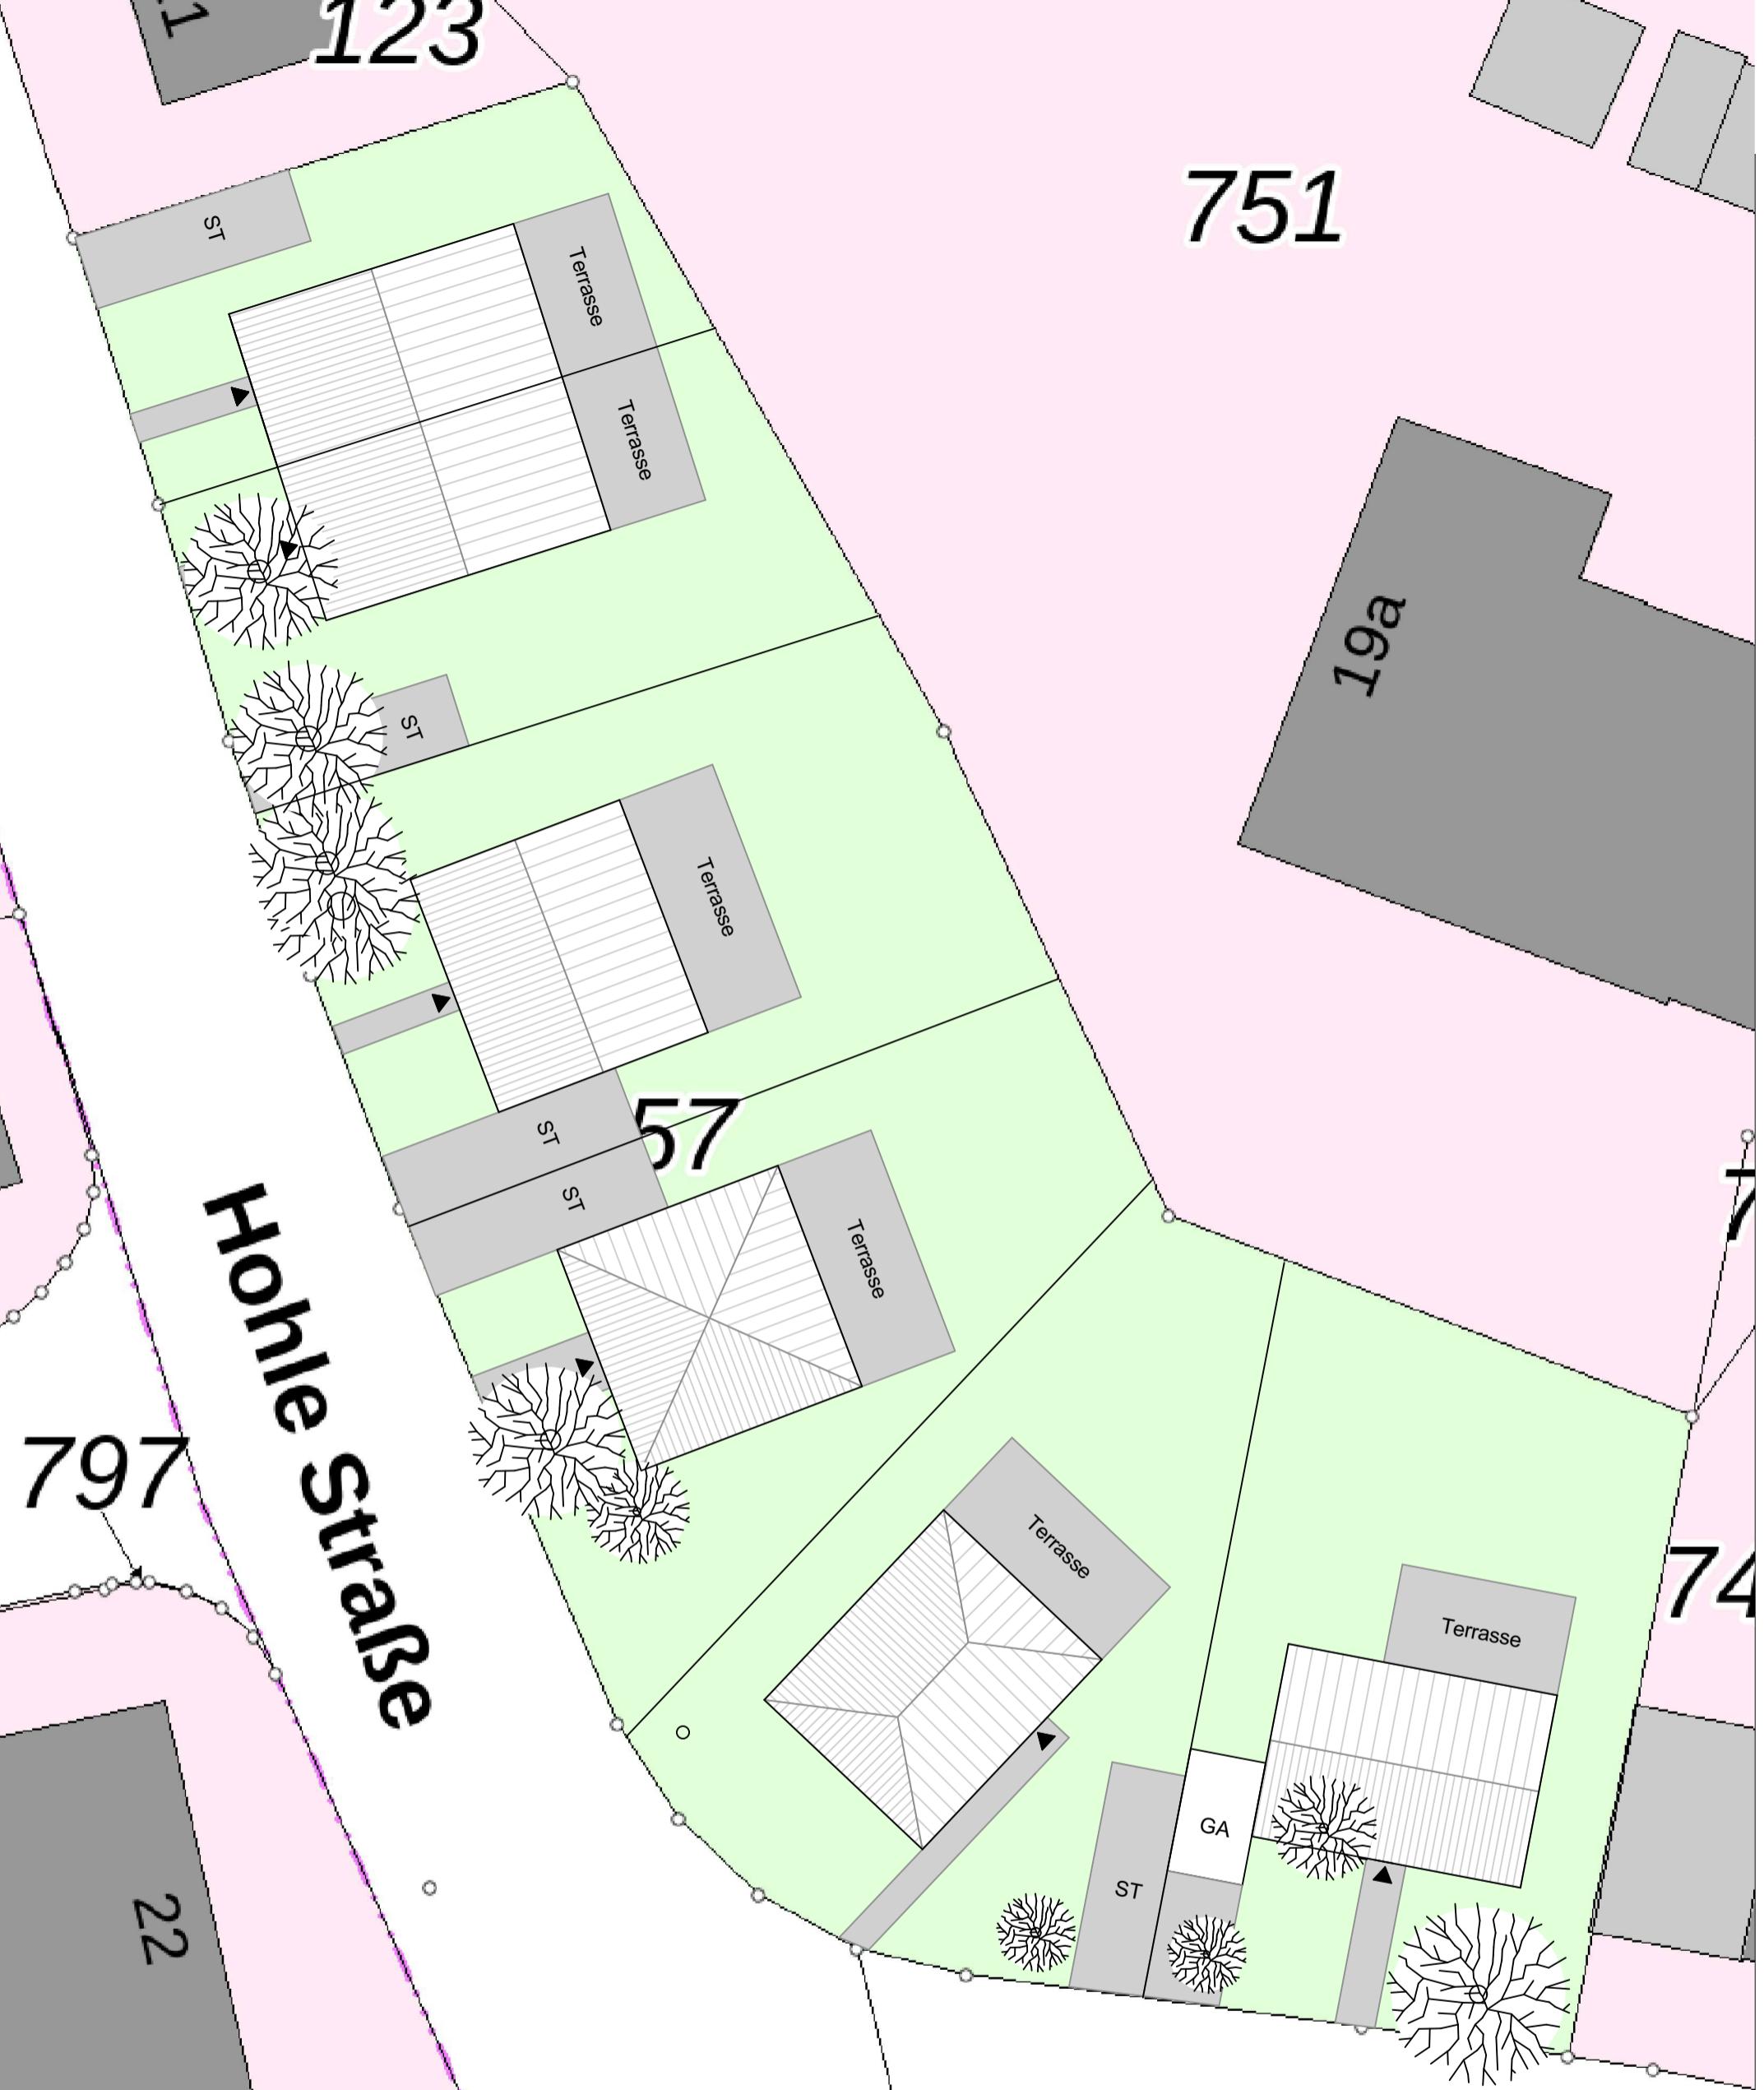

Bauvoranfrage

Architektin: **Kerstin Budde**
Dipl.-Ing., Architektin
Steveninkstr. 14, 48151 Münster
Tel. 0251-1628353

Projekt: Neubau von Einfamilienhäusern
Hohlerstr. 19a, Hagen

Datum _____ Unterschrift Bauherr/-in _____

Bauherr:

VORABZUG

Datum _____ Unterschrift Architektin _____

Maßstab: 1:250 Datum: 14.11.2024 Lageplan