


Grundriss - 3.Obergeschoss o.M.

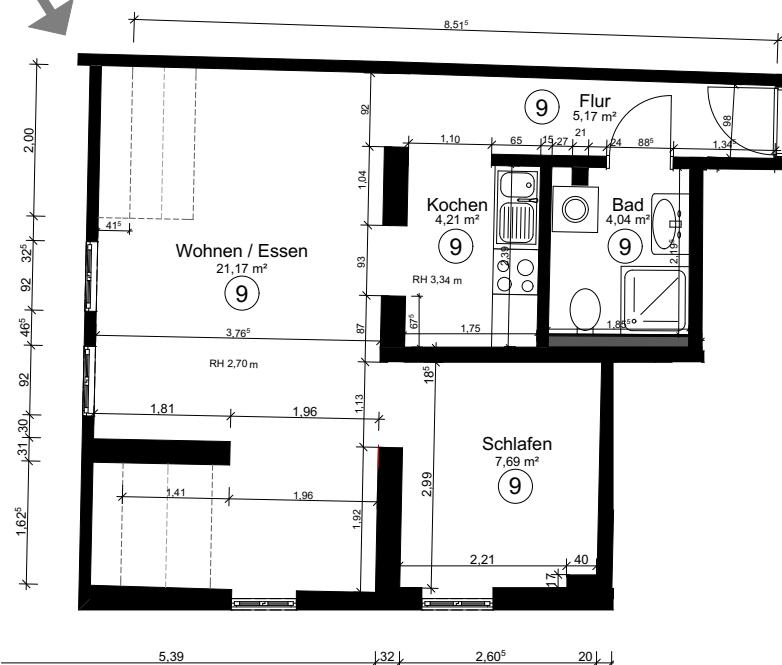

Wohnung 9 - 3.Obergeschoss M 1:100

Anlage zur Abgeschlossenheitserklärung

BAUVORHABEN:

Umbau Wohn- und Geschäftshaus
Spitalgasse 29
96450 Coburg

BAUHERR:

Arnoux, Edgar Andy
Richard-Wagner-Straße 23
50674 Köln

Massstab:
1:100

Flur - NR:
165


ZEICH - NR:
3.OG - Wohnung 9

Projektnummer:
202103


DATUM:
10.02.2023

GEZ.:
Re

ARCHITEKT:
BAUMANN Architekten und Ingenieure
Löwenstrasse 15a _ 96450 Coburg
info@baumann-architekt.de _ Tel.: 09561/23310

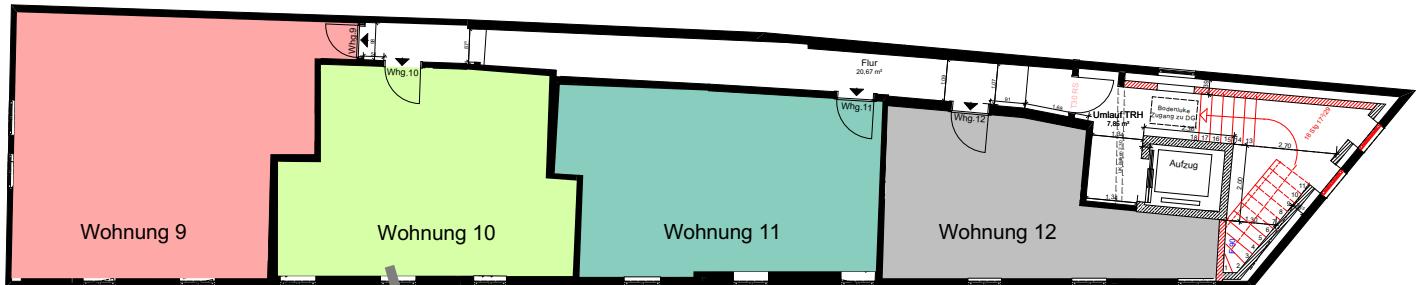

Grundriss - 3.Obergeschoss o.M.

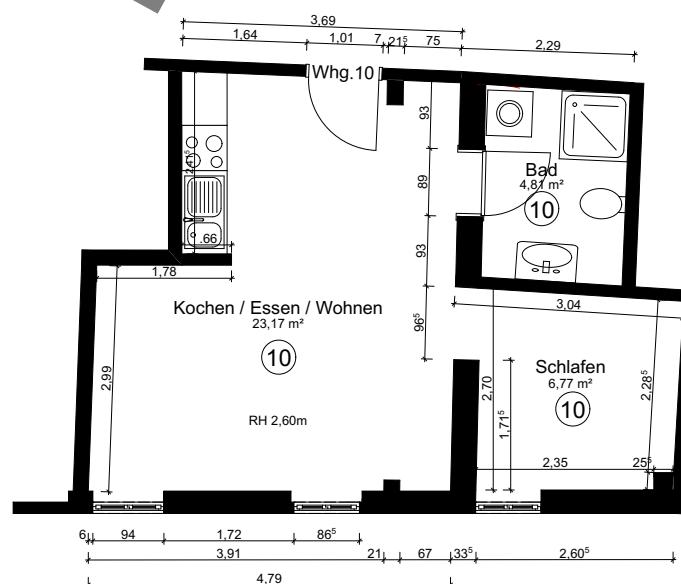

Wohnung 10 - 3.Obergeschoss M 1:100

Anlage zur Abgeschlossenheitserklärung

BAUVORHABEN:

Umbau Wohn- und Geschäftshaus
Spitalgasse 29
96450 Coburg

BAUHERR:

Arnoux, Edgar Andy
Richard-Wagner-Straße 23
50674 Köln

Massstab:
1:100

Flur - NR:
165


ZEICH - NR:
3.OG - Wohnung 10

Projektnummer:
202103


DATUM:
10.02.2023

GEZ.:
Re

ARCHITEKT:
BAUMANN Architekten und Ingenieure
Löwenstrasse 15a _ 96450 Coburg
info@baumann-architekt.de _ Tel.: 09561/23310

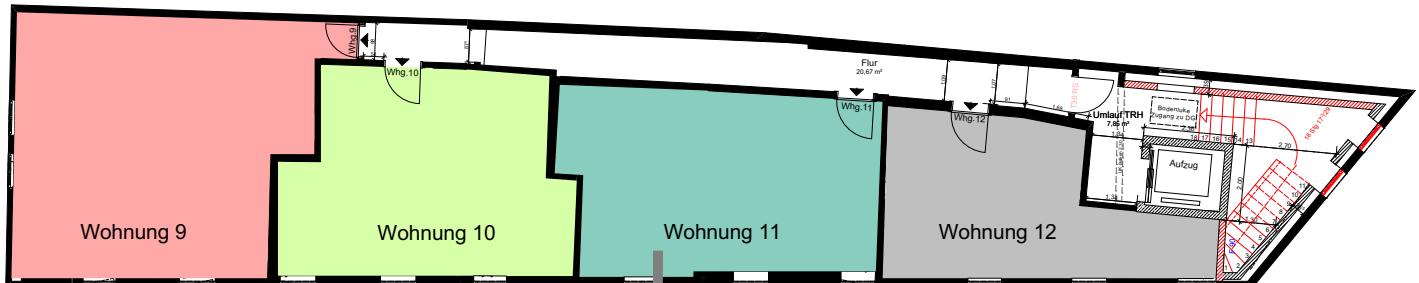

Grundriss - 3.Obergeschoss o.M.

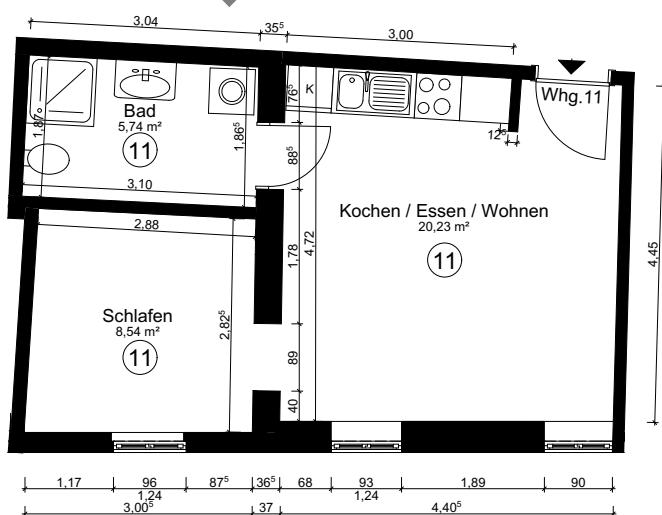

Wohnung 11 - 3.Obergeschoss M 1:100

Anlage zur Abgeschlossenheitserklärung

BAUVORHABEN:

Umbau Wohn- und Geschäftshaus
Spitalgasse 29
96450 Coburg

BAUHERR:

Arnoux, Edgar Andy
Richard-Wagner-Straße 23
50674 Köln

Massstab:
1:100

Flur - NR:
165


ZEICH - NR:
3.0G - Wohnung 11

Projektnummer:
202103


DATUM:
10.02.2023

GEZ.:
Re

ARCHITEKT:
BAUMANN Architekten und Ingenieure
Löwenstrasse 15a _ 96450 Coburg
info@baumann-architekt.de _ Tel.: 09561/23310

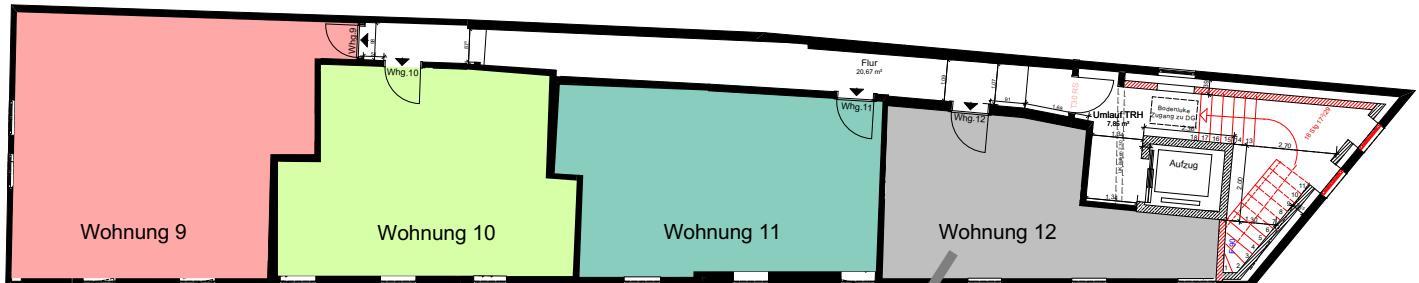

Grundriss - 3.Obergeschoss o.M.

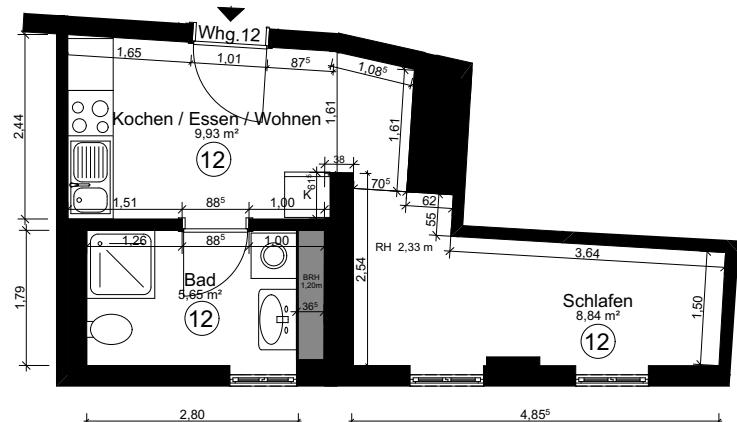

Wohnung 12 - 3.Obergeschoss M 1:100

Anlage zur Abgeschlossenheitserklärung

BAUVORHABEN:

Umbau Wohn- und Geschäftshaus
Spitalgasse 29
96450 Coburg

BAUHERR:

Arnoux, Edgar Andy
Richard-Wagner-Straße 23
50674 Köln

Massstab:
1:100

Flur - NR:
165

ZEICH - NR:
3.OG - Wohnung 12


Projektnummer:
202103

DATUM:
10.02.2023


GEZ.:
Re

ARCHITEKT:

BAUMANN Architekten und Ingenieure
Löwenstrasse 15a _ 96450 Coburg
info@baumann-architekt.de _ Tel.: 09561/23310

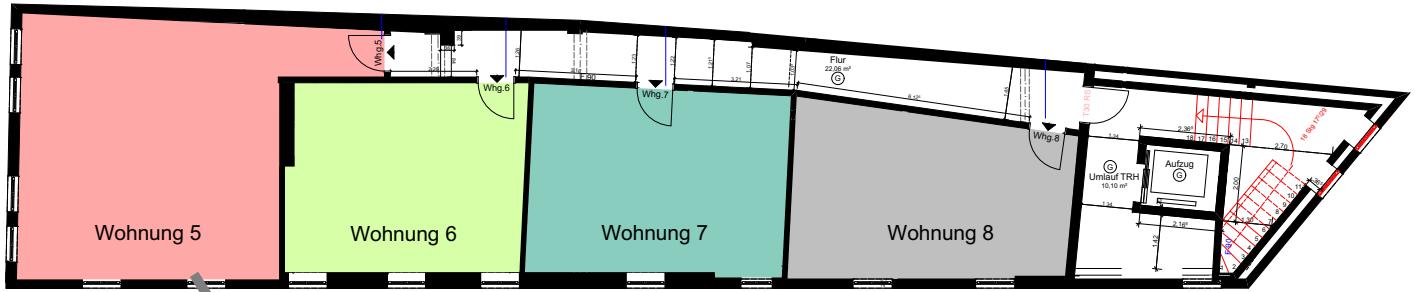

Grundriss - 2.Obergeschoss o.M.

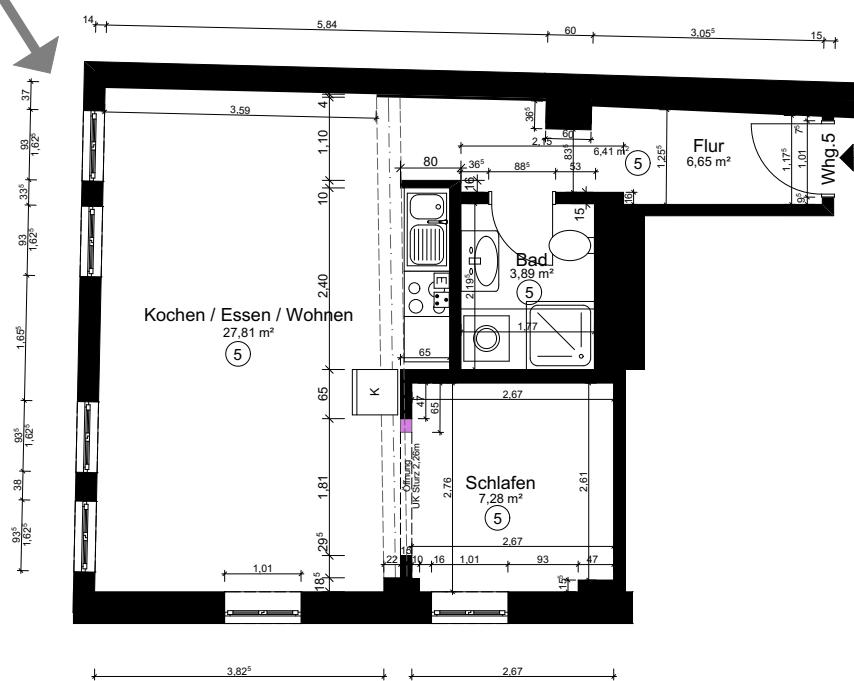

Wohnung 5 - 2.Obergeschoss M 1:100

Anlage zur Abgeschlossenheitserklärung

BAUVORHABEN:

Umbau Wohn- und Geschäftshaus
Spitalgasse 29
96450 Coburg

BAUHERR:

Arnoux, Edgar Andy
Richard-Wagner-Straße 23
50674 Köln

Massstab:
1:100

Flur - NR:
165

ZEICH - NR:
2.0G - Wohnung 5


Projektnummer:
202103

DATUM:
10.02.2023


GEZ.:
Re

ARCHITEKT:

BAUMANN Architekten und Ingenieure
Löwenstrasse 15a _ 96450 Coburg
info@baumann-architekt.de _ Tel.: 09561/23310

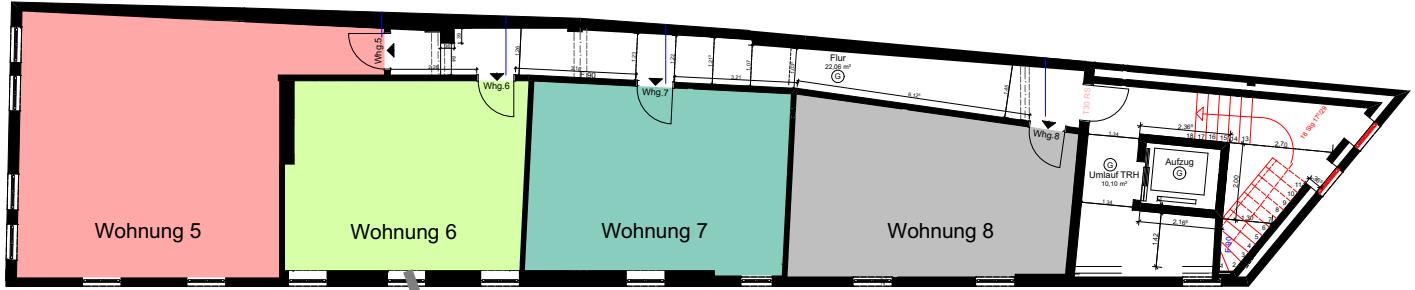

Grundriss - 2.Obergeschoss o.M.

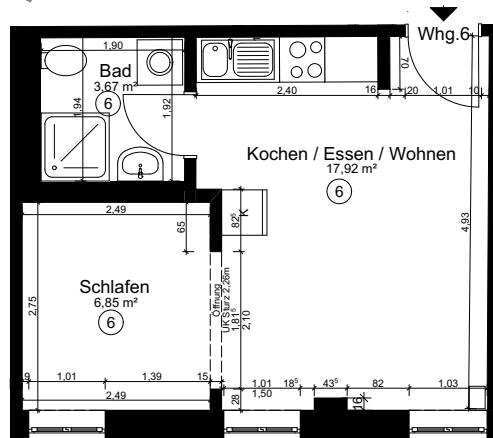

Wohnung 6 - 2.Obergeschoss M 1:100

Anlage zur Abgeschlossenheitserklärung

BAUVORHABEN:

Umbau Wohn- und Geschäftshaus
Spitalgasse 29
96450 Coburg

BAUHERR:

Arnoux, Edgar Andy
Richard-Wagner-Straße 23
50674 Köln

Massstab:
1:100

Flur - NR:
165


ZEICH - NR:
2.0G - Wohnung 6

Projektnummer:
202103


DATUM:
10.02.2023

GEZ.:
Re

ARCHITEKT:
BAUMANN Architekten und Ingenieure
Löwenstrasse 15a _ 96450 Coburg
info@baumann-architekt.de _ Tel.: 09561/23310

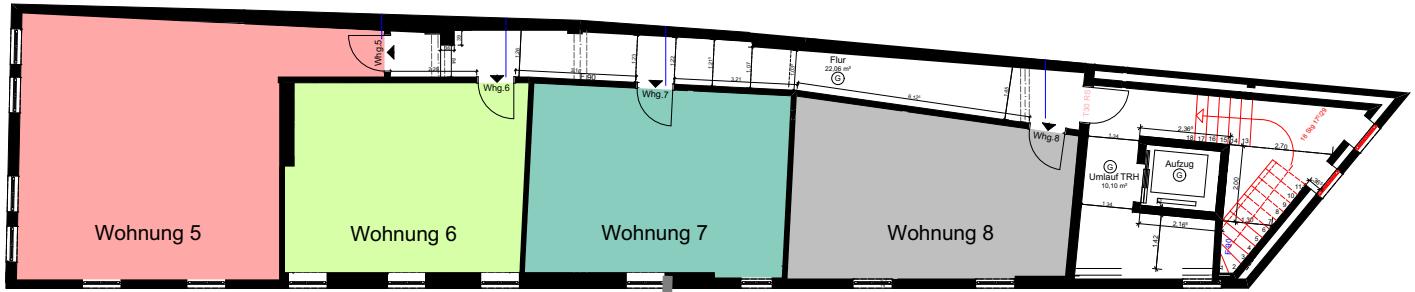

Grundriss - 2.Obergeschoss o.M.

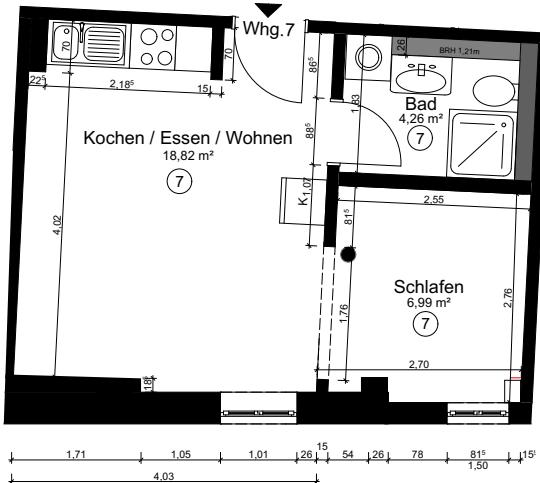

Wohnung 7 - 2.Obergeschoss M 1:100

Anlage zur Abgeschlossenheitserklärung

BAUVORHABEN:

Umbau Wohn- und Geschäftshaus
Spitalgasse 29
96450 Coburg

BAUHERR:

Arnoux, Edgar Andy
Richard-Wagner-Straße 23
50674 Köln

Massstab:
1:100

Flur - NR:
165


ZEICH - NR:
2.0G - Wohnung 7

Projektnummer:
202103


DATUM:
10.02.2023

GEZ.:
Re

ARCHITEKT:
BAUMANN Architekten und Ingenieure
Löwenstrasse 15a _ 96450 Coburg
info@baumann-architekt.de _ Tel.: 09561/23310

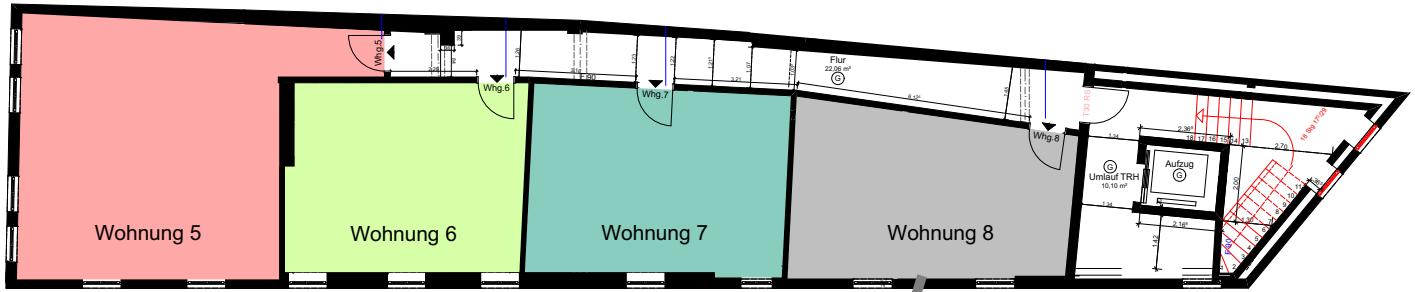

Grundriss - 2.Obergeschoss o.M.

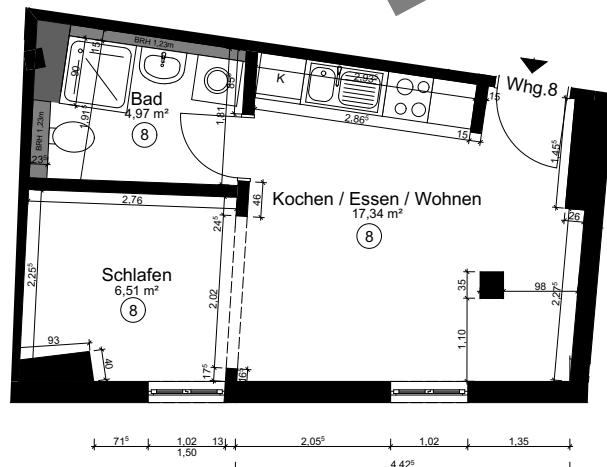

Wohnung 8 - 2.Obergeschoss M 1:100

Anlage zur Abgeschlossenheitserklärung

BAUVORHABEN:

Umbau Wohn- und Geschäftshaus
Spitalgasse 29
96450 Coburg

BAUHERR:

Arnoux, Edgar Andy
Richard-Wagner-Straße 23
50674 Köln

Massstab:
1:100

Flur - NR:
165


ZEICH - NR:
2.0G - Wohnung 8

Projektnummer:
202103


DATUM:
10.02.2023

GEZ.:
Re

ARCHITEKT:
BAUMANN Architekten und Ingenieure
Löwenstrasse 15a _ 96450 Coburg
info@baumann-architekt.de _ Tel.: 09561/23310

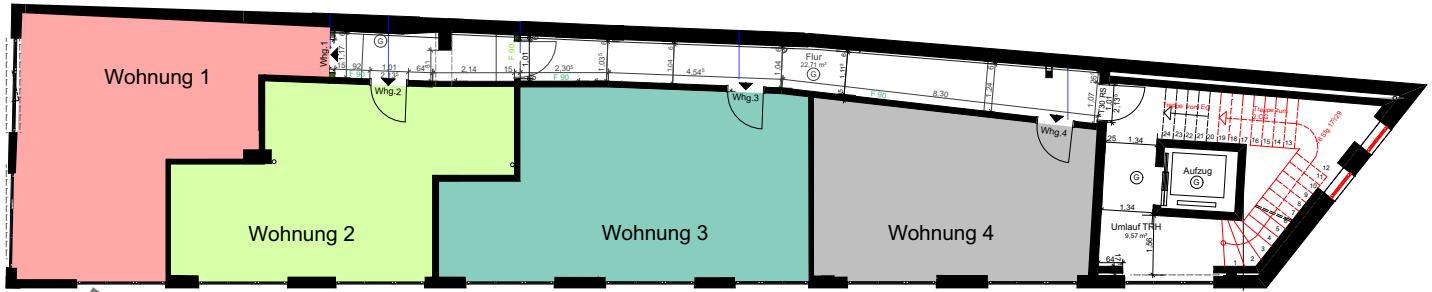

Grundriss - 1.Obergeschoss o.M.

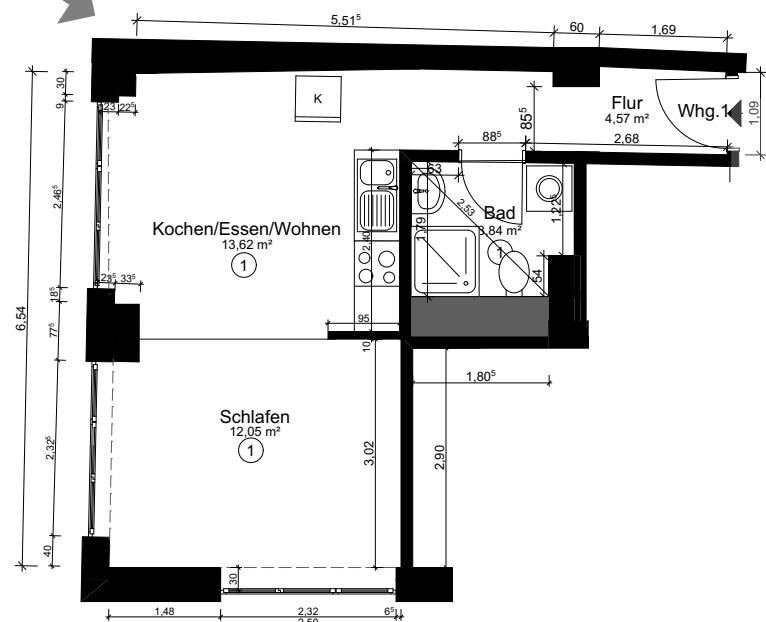

Wohnung 1 - 1.Obergeschoss M 1:100

Anlage zur Abgeschlossenheitserklärung

BAUVORHABEN:

Umbau Wohn- und Geschäftshaus
Spitalgasse 29
96450 Coburg

BAUHERR:

Arnoux, Edgar Andy
Richard-Wagner-Straße 23
50674 Köln

Massstab:
1:100

Flur - NR:
165

ZEICH - NR:
1.0G - Wohnung 1


Projektnummer:
202103

DATUM:
10.02.2023


GEZ.:
Re

ARCHITEKT:

BAUMANN Architekten und Ingenieure
Löwenstrasse 15a _ 96450 Coburg
info@baumann-architekt.de _ Tel.: 09561/23310

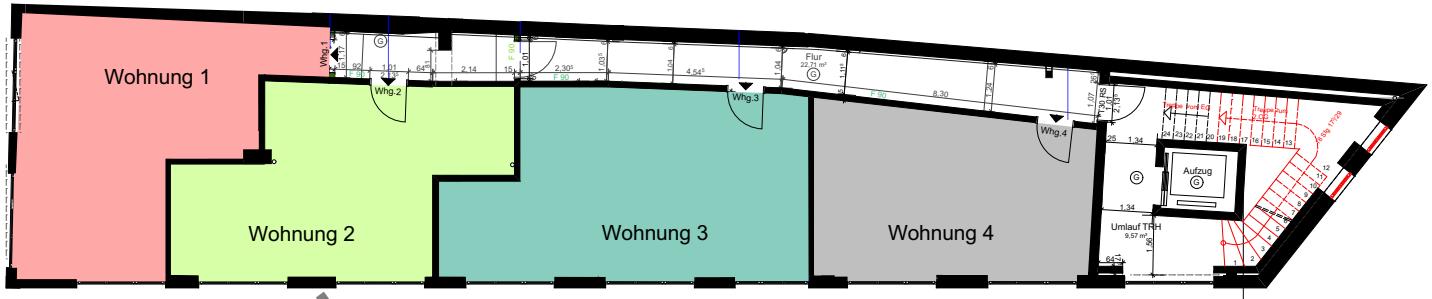

Grundriss - 1.Obergeschoss o.M.

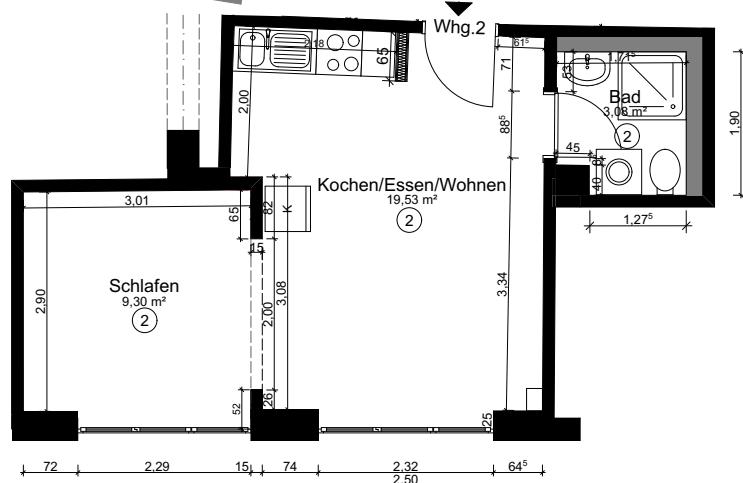

Wohnung 2 - 1.Obergeschoss M 1:100

Anlage zur Abgeschlossenheitserklärung

BAUVORHABEN:

Umbau Wohn- und Geschäftshaus
Spitalgasse 29
96450 Coburg

BAUHERR:

Arnoux, Edgar Andy
Richard-Wagner-Straße 23
50674 Köln

Massstab:
1:100

Flur - NR:
165


ZEICH - NR:
1.0G - Wohnung 2

Projektnummer:
202103


DATUM:
10.02.2023

GEZ.:
Re

ARCHITEKT:
BAUMANN Architekten und Ingenieure
Löwenstrasse 15a _ 96450 Coburg
info@baumann-architekt.de _ Tel.: 09561/23310

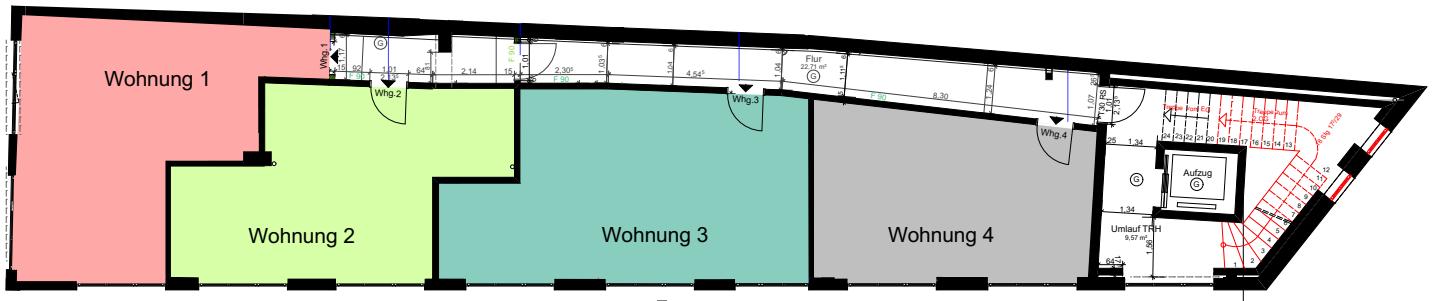

Grundriss - 1.Obergeschoss o.M.

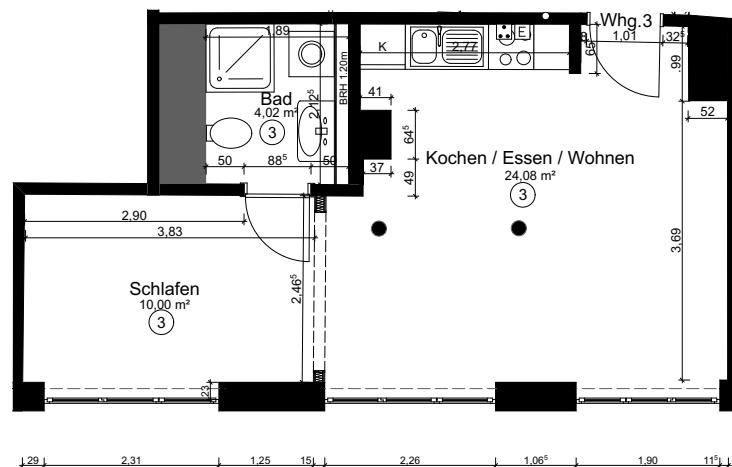

Wohnung 3 - 1.Obergeschoss M 1:100

Anlage zur Abgeschlossenheitserklärung

BAUVORHABEN:

Umbau Wohn- und Geschäftshaus
Spitalgasse 29
96450 Coburg

BAUHERR:

Arnoux, Edgar Andy
Richard-Wagner-Straße 23
50674 Köln

Massstab:
1:100

Flur - NR:
165


ZEICH - NR:
1.0G - Wohnung 3

Projektnummer:
202103


DATUM:
10.02.2023

GEZ.:
Re

ARCHITEKT:
BAUMANN Architekten und Ingenieure
Löwenstrasse 15a _ 96450 Coburg
info@baumann-architekt.de _ Tel.: 09561/23310

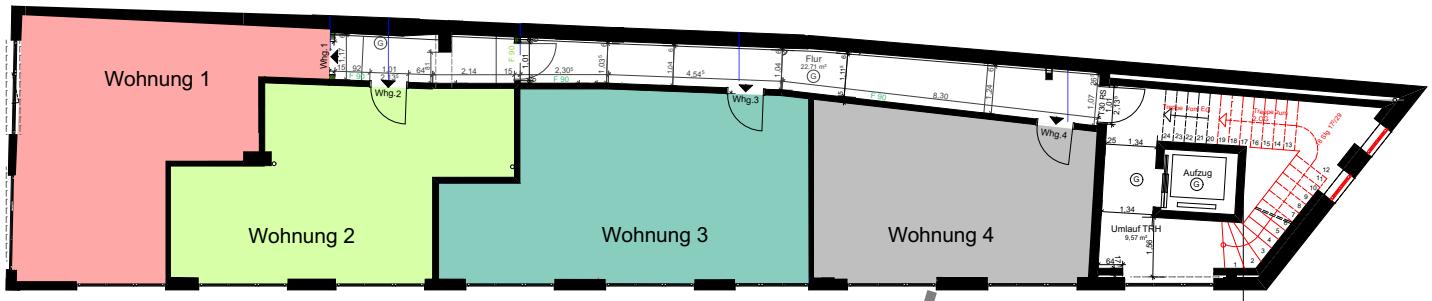

Grundriss - 1.Obergeschoss o.M.

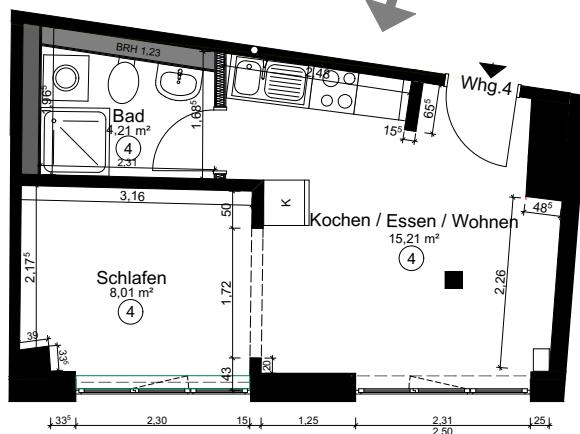

Wohnung 4 - 1.Obergeschoss M 1:100

Anlage zur Abgeschlossenheitserklärung

BAUVORHABEN:

Umbau Wohn- und Geschäftshaus
Spitalgasse 29
96450 Coburg

BAUHERR:

Arnoux, Edgar Andy
Richard-Wagner-Straße 23
50674 Köln

Massstab:
1:100

Flur - NR:
165

ZEICH - NR:
1.0G - Wohnung 4

Projektnummer:
202103

DATUM:
10.02.2023

GEZ.:
Re

ARCHITEKT:
BAUMANN Architekten und Ingenieure
Löwenstrasse 15a _ 96450 Coburg
info@baumann-architekt.de _ Tel.: 09561/23310