


Alle Höhen und Maße sind vor Baubeginn auf Übereinstimmung zu prüfen!
Unstimmigkeiten sind mit dem Planer zu klären!

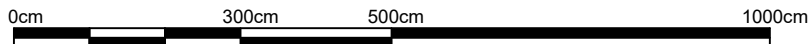

INDEX	DATUM	NAME	ART DER ÄNDERUNG
IBF		INGENIEURBÜRO ENNO FISCHER INH. ULRIKE KÄMMERER 14778 BRIELOW, CHAUSSEESTRAßE 33 TEL. 03381-702467	
		Wohnung 30 – 2.0G rechts Grundriss	
BAUVORHABEN Mehrfamilienhaus Hammerstraße 6 14776 Brandenburg a. d. Havel		DARSTELLUNG Wohnung 30 – 2.0G rechts Grundriss	
BAUHERR Brandenburger Bank Volksbank-Raiffeisenbank eG Am Hafen 1 14770 Brandenburg a. d. Havel		MAßSTAB 1:100	BLATTGRÖßE 21.00 x 29.70
		PROJEKT-NR. 01	PLAN 100
BEARBEITER Dipl.-Ing. (FH) U. Kämmerer		ENTWURFSVERFASSER	ERSTELLT AM 21.11.2025