


WOHNUNG 606 (EG)

3-Zimmer · Wfl. 66,70 qm · Maßstab 1:75



AM SCHÄFERANGER

OBERSCHLEISSHEIM

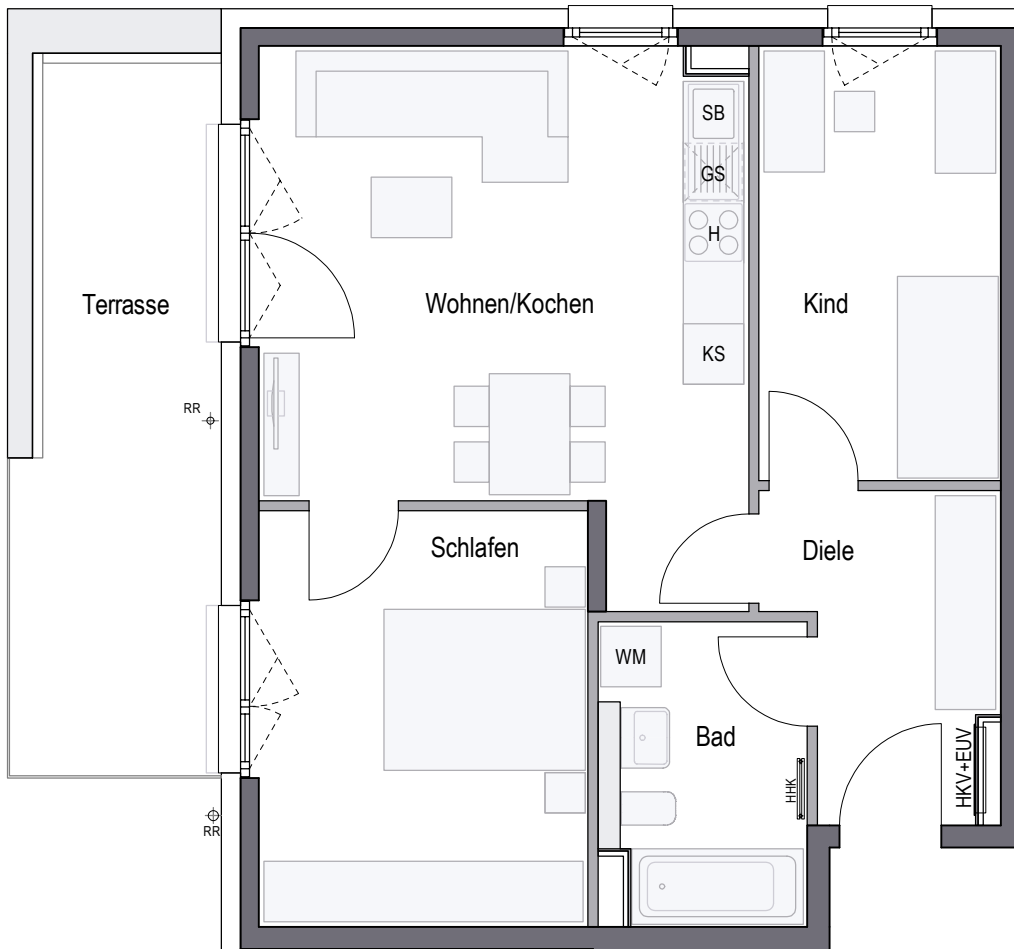

| | |
|--------------------------|-----------------|
| Wohnen/Kochen | 23,28 qm |
| Schlafen | 13,47 qm |
| Kind | 10,34 qm |
| Bad | 6,02 qm |
| Diele | 6,46 qm |
| Gesamt | 59,57 qm |
| Terrasse (50%) | 7,13 qm |
| WOHNFLÄCHE GESAMT | 66,70 qm |



CONCEPT BAU GmbH · Hans-Cornelius-Straße 4 · 82166 Gräfelfing

gemäß Wohnflächenberechnung vom 24.01.2024

0 1m 2m 3m

Planungshilfe im Maßstab 1:75

Vorbehaltlich Änderungen aufgrund von technischen Notwendigkeiten.
Die angegebenen Flächen wurden nach Rohbaumaßen ermittelt. Einzelne Änderungen vorbehalten.
Illustrationen aus Sicht des Illustrators. Möblierung im Preis nicht enthalten.
Vorab-Grundrisse, Planungsstand 24.01.2024

| | | | | | |
|-----|-------------|----|---------------|-----|--------------------|
| RR | Regenrohr | GS | Spülmaschine | EUV | Elektroverteilung |
| AHD | Abhangdecke | WM | Waschmaschine | HKV | Heizkreisverteiler |
| DU | Dusche | SB | Spülbecken | HHK | Handtuchheizkörper |
| KS | Kühlschrank | H | Herd | NA | Notablauf |

