


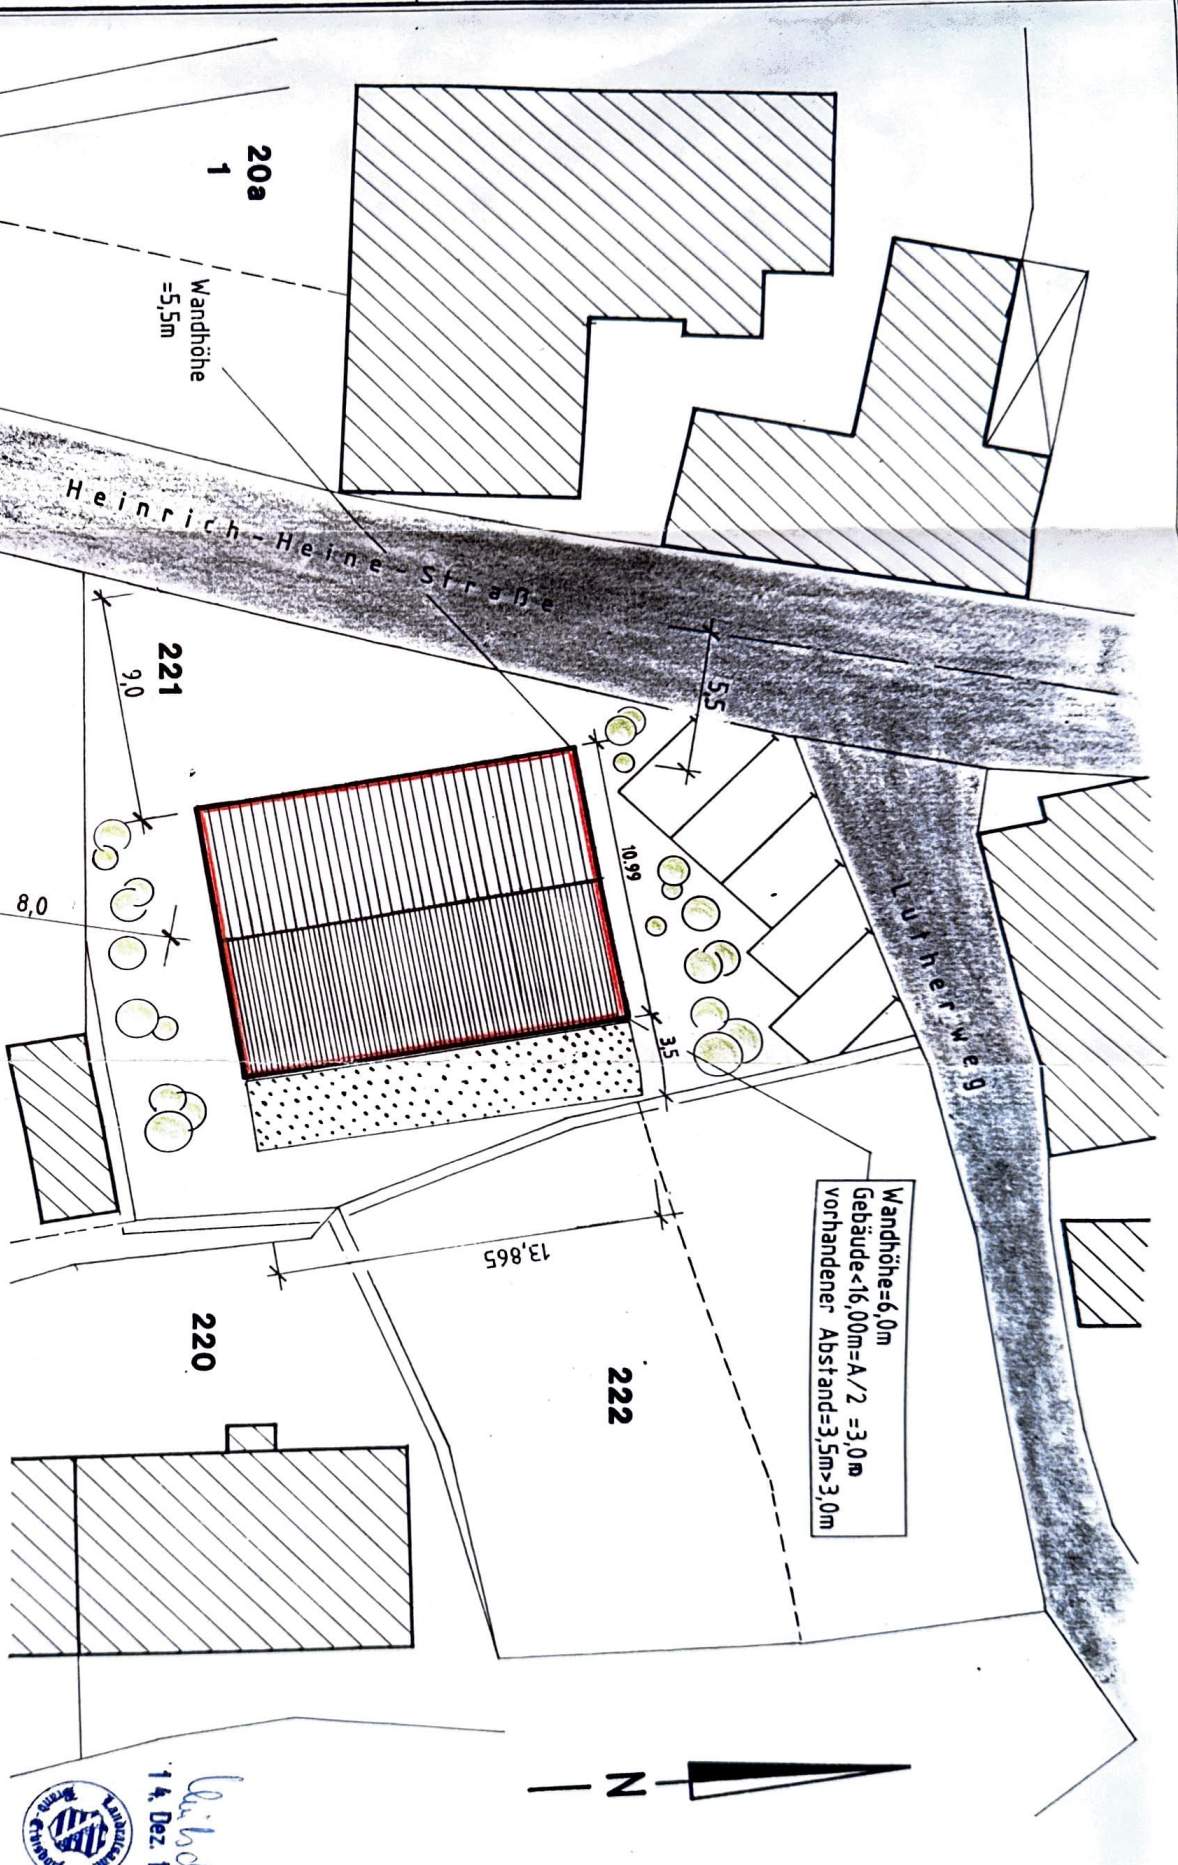

14. Dez. 1992

Projekt Bauher PHYSIOTHERAPIE-ARZTPRAXIS BÜRO Fam. A. Holze, O-9230 Brand-Erbisdorf	Projekt-Nr.
Lageplan BAUPLANUNGSBÜRO D. Lippmann / U. Lippendorfer Großhartmannsdorfer Straße 15 O-9230 Brand-Erbisdorf	Maßstab 1 : 200 Blatt-Nr. 1/1 Gezeichnet D. Lippmann Geprüft U. Lippendorfer Datum Sep. 1992
Planung	Tel./Fax 24 03