




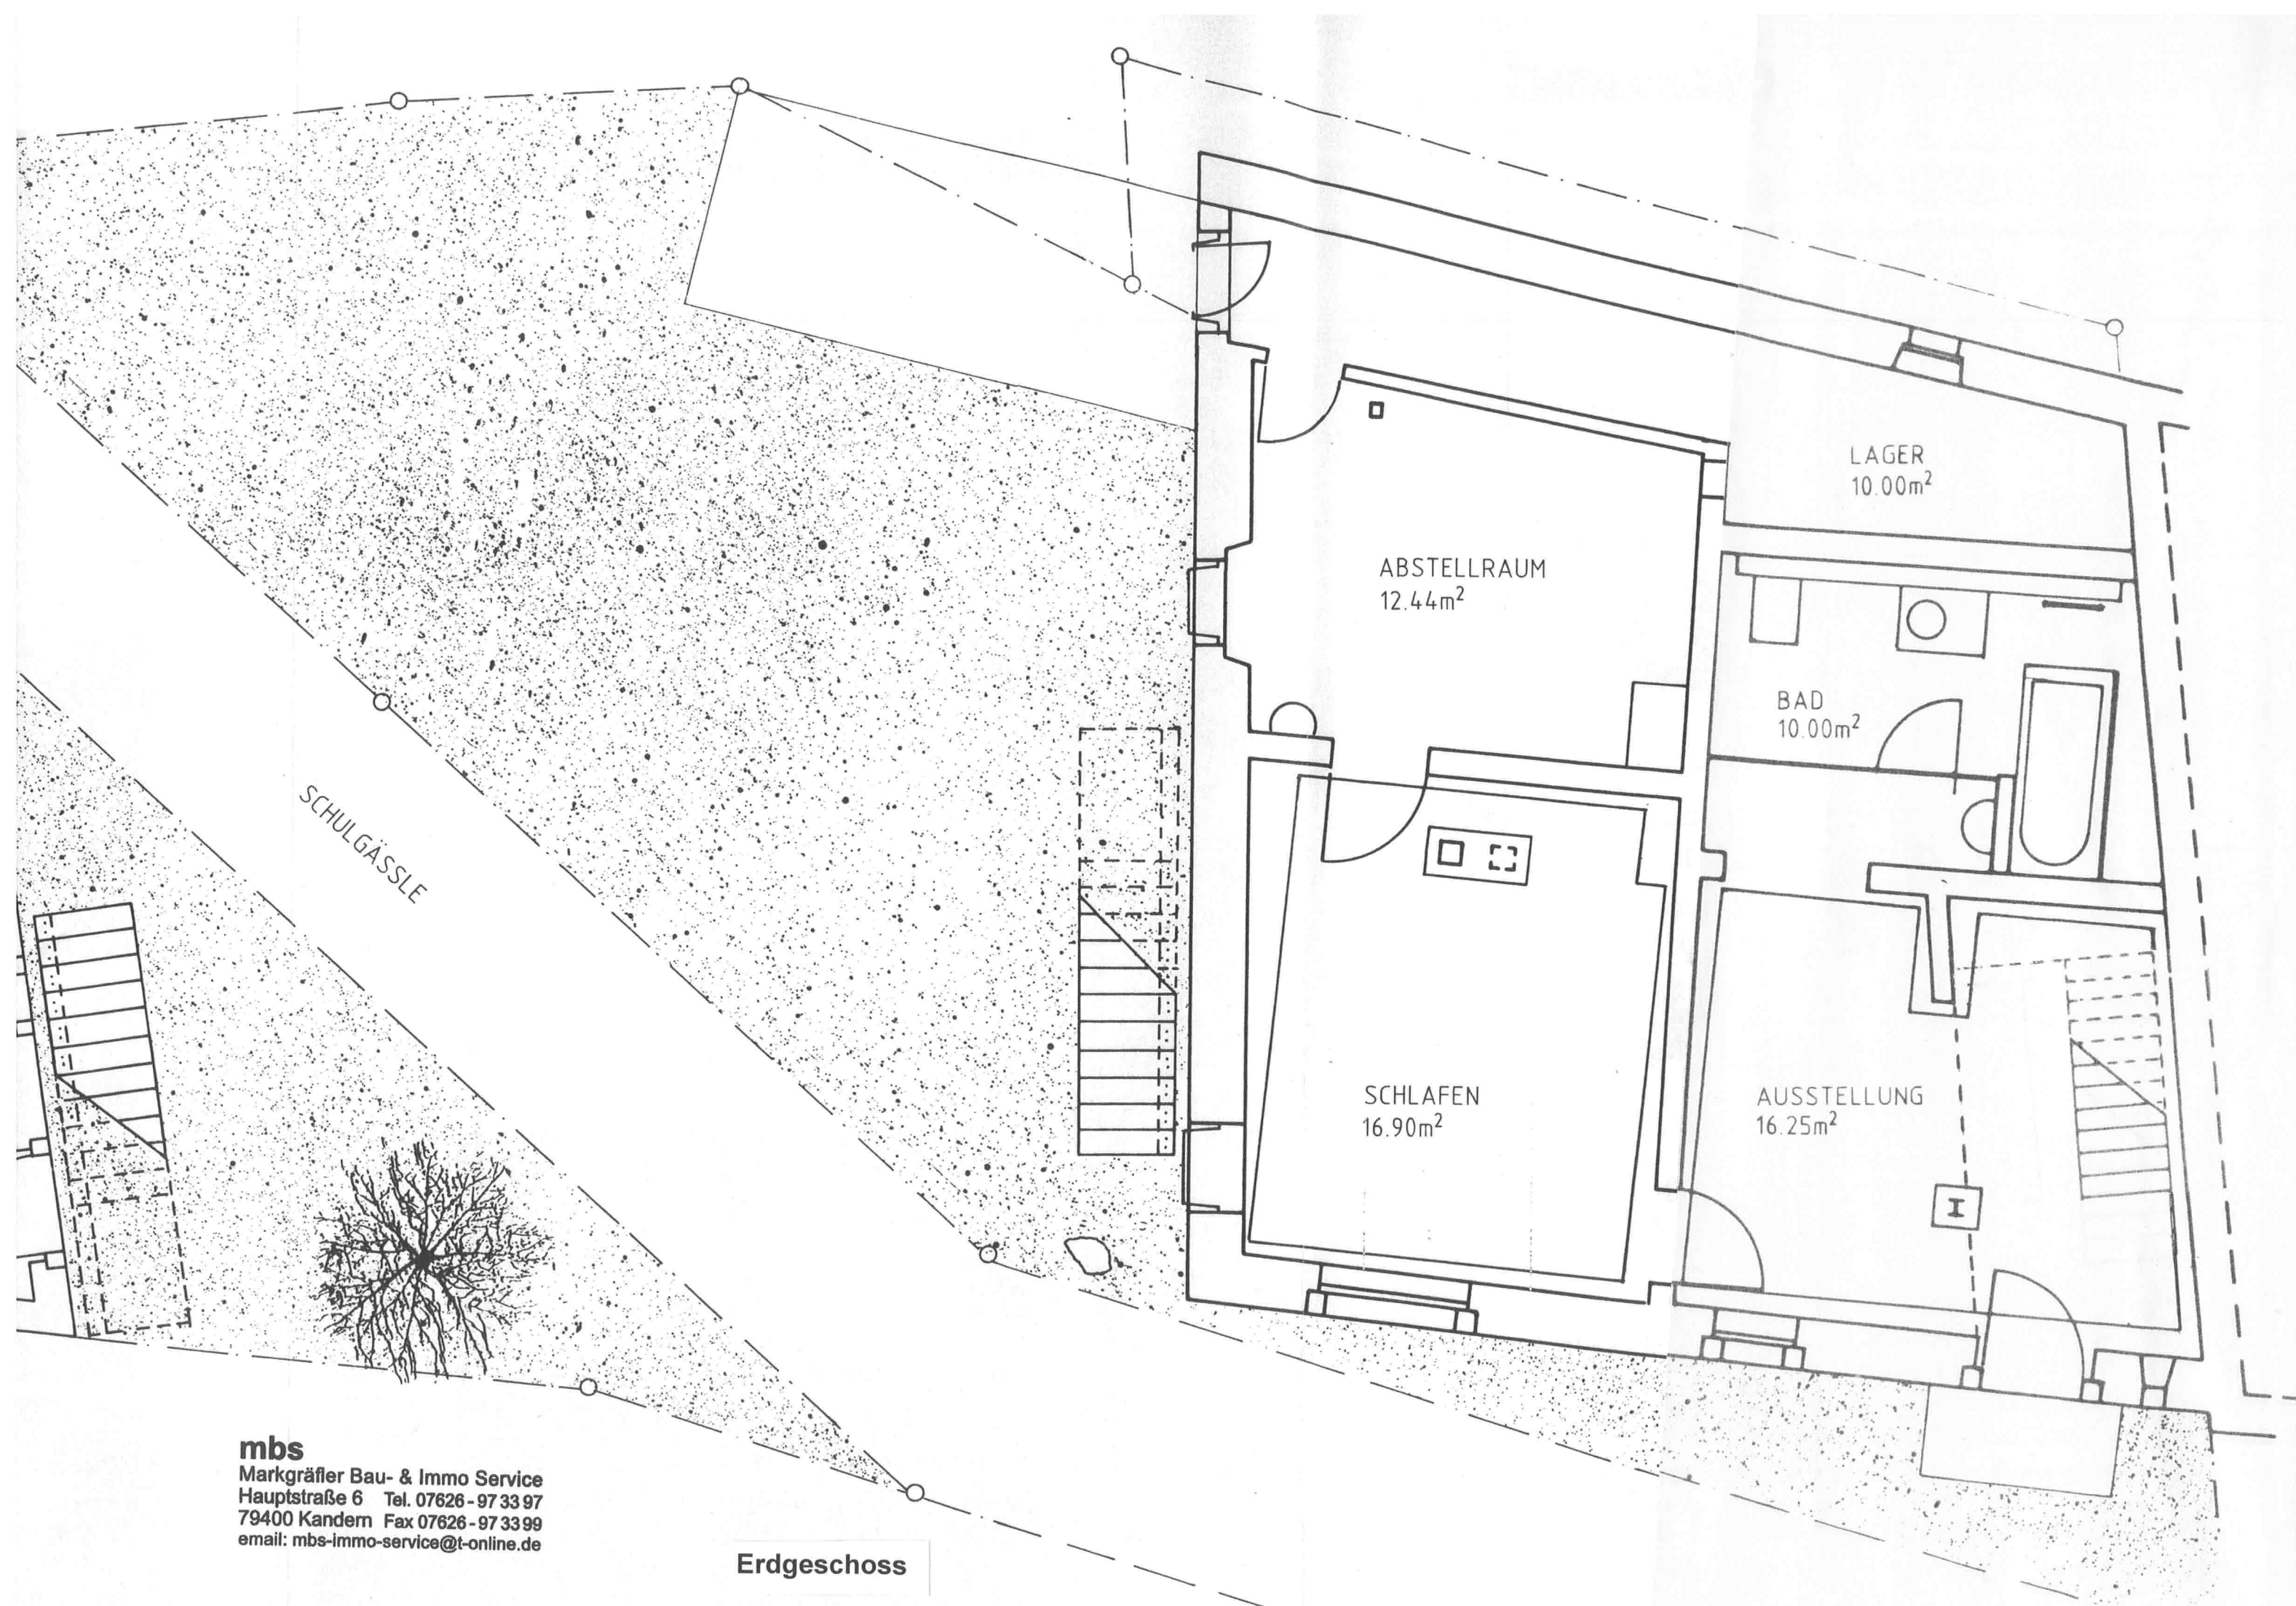

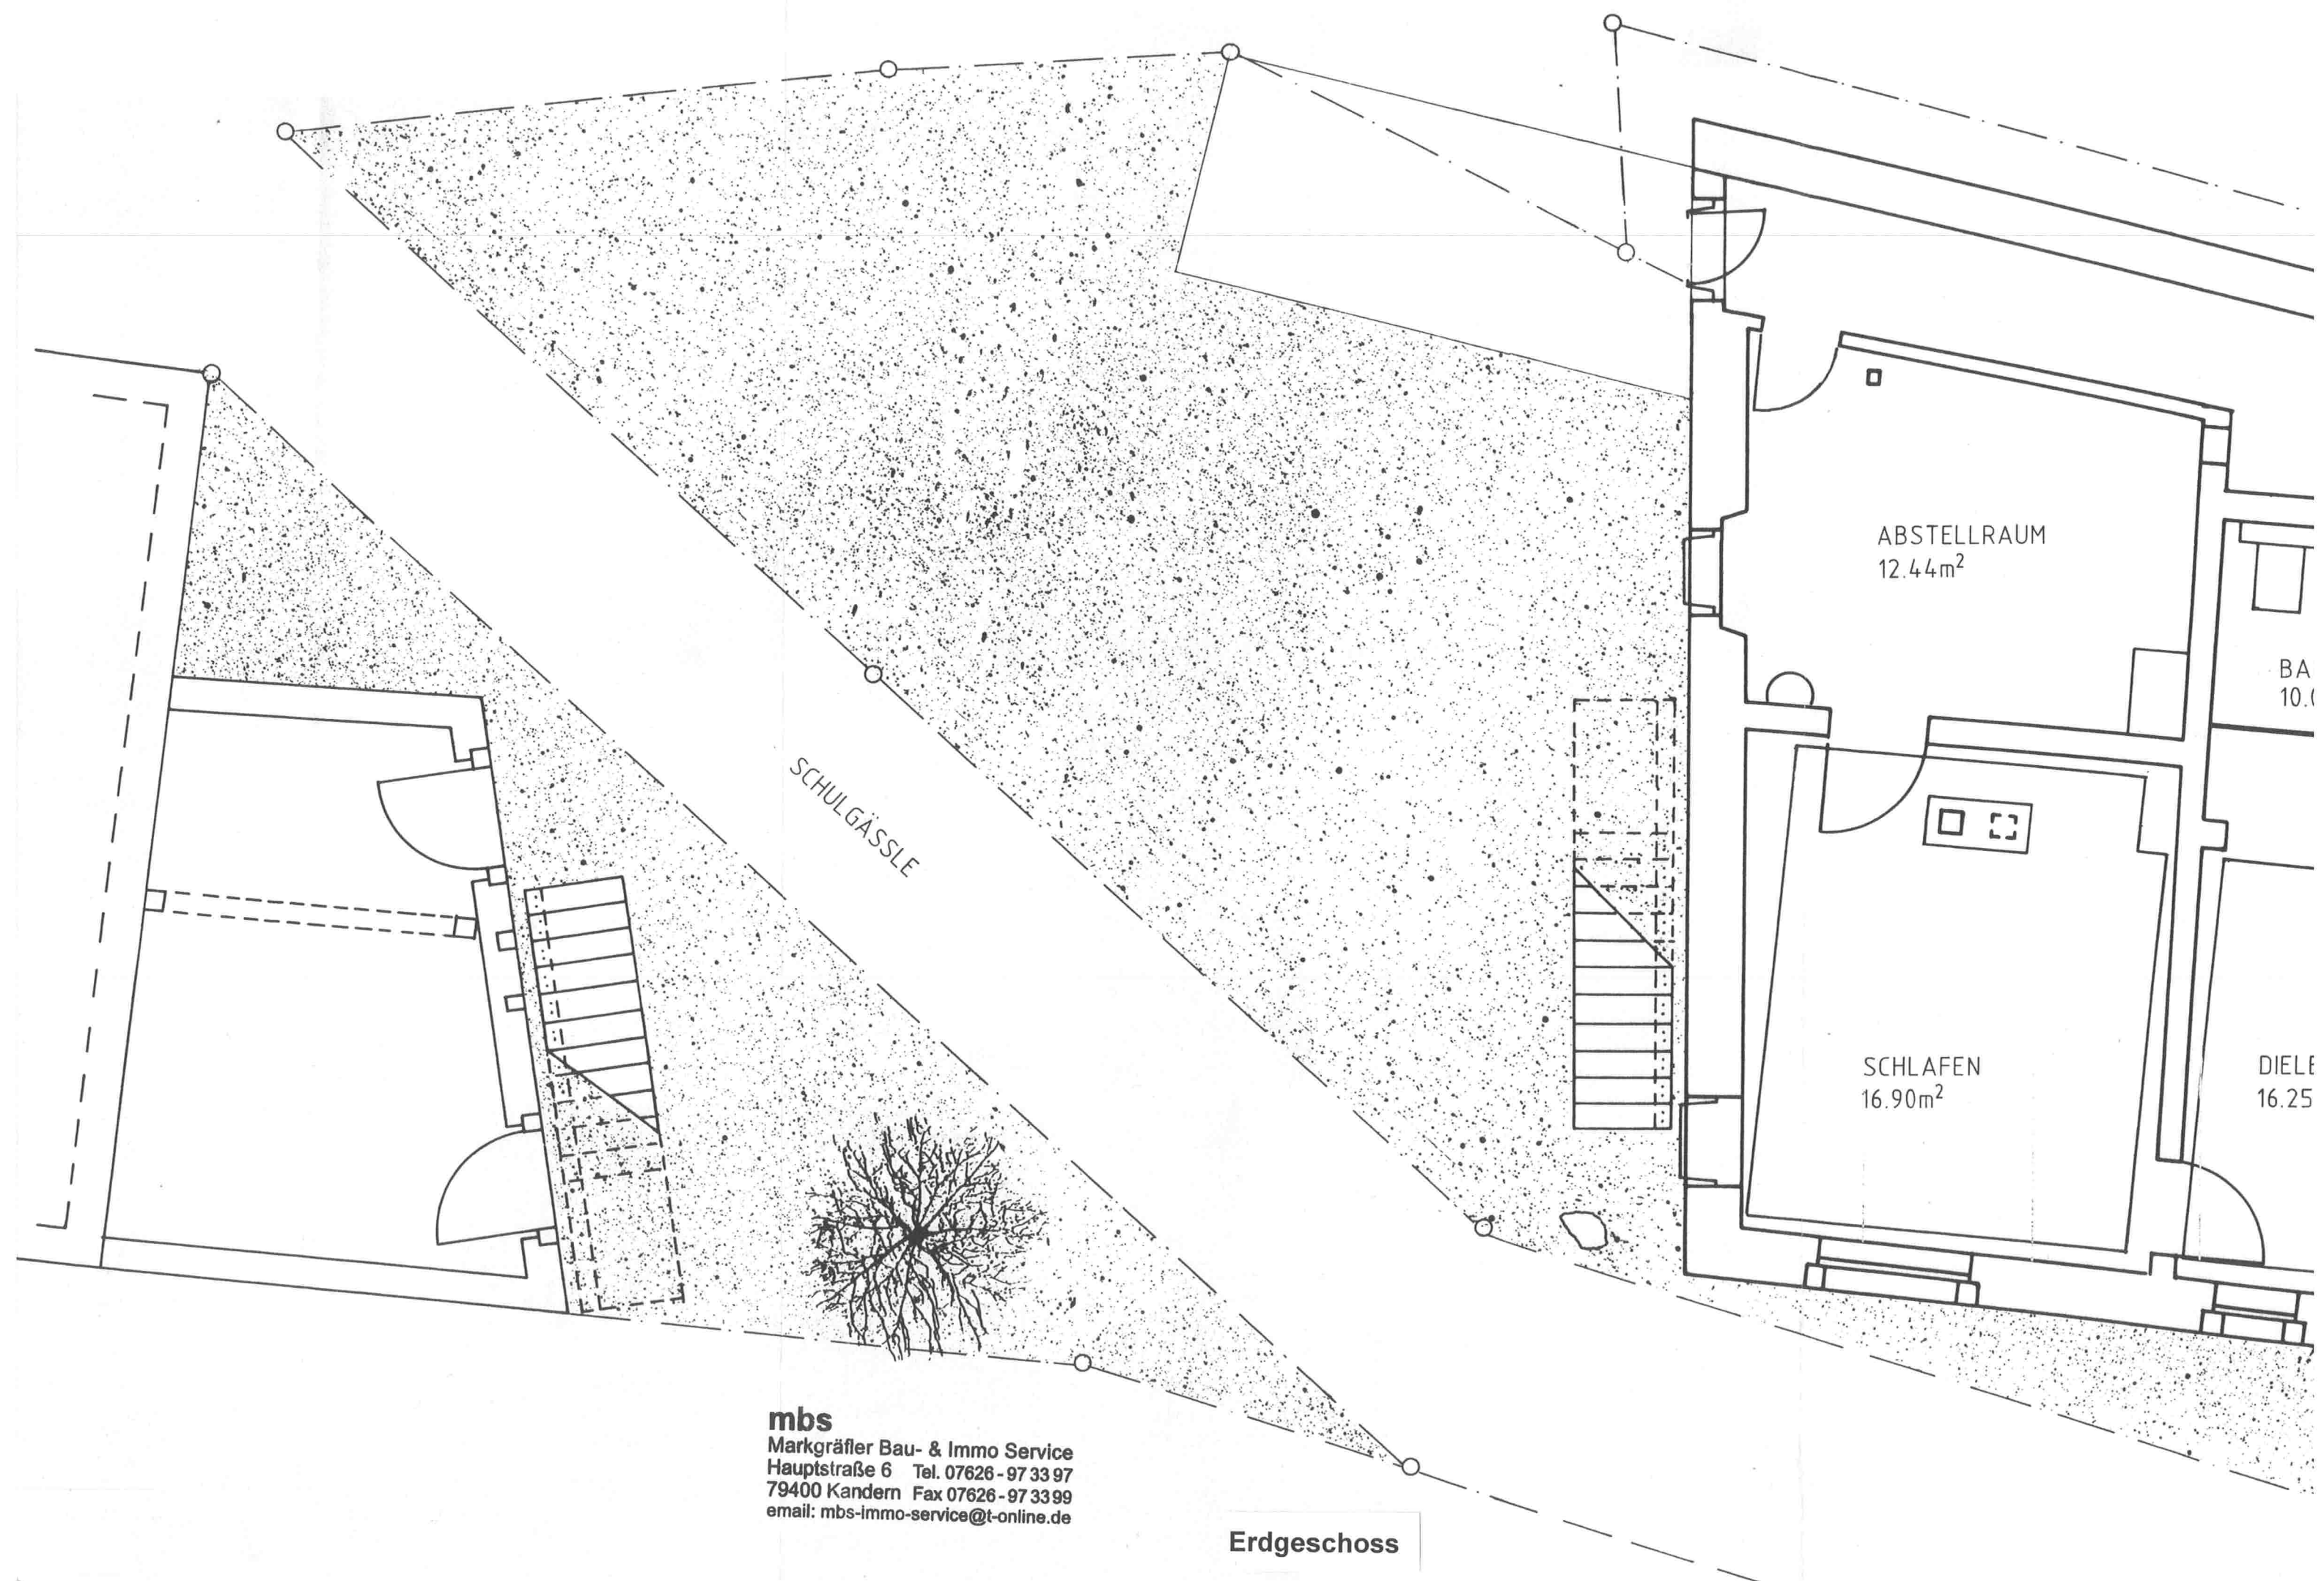

mbs
Markgräfler Bau- & Immo Service
Hauptstraße 6 Tel. 07626 - 97 33 97
79400 Kandern Fax 07626 - 97 33 99
email: mbs-immo-service@t-online.de

Erdgeschoss

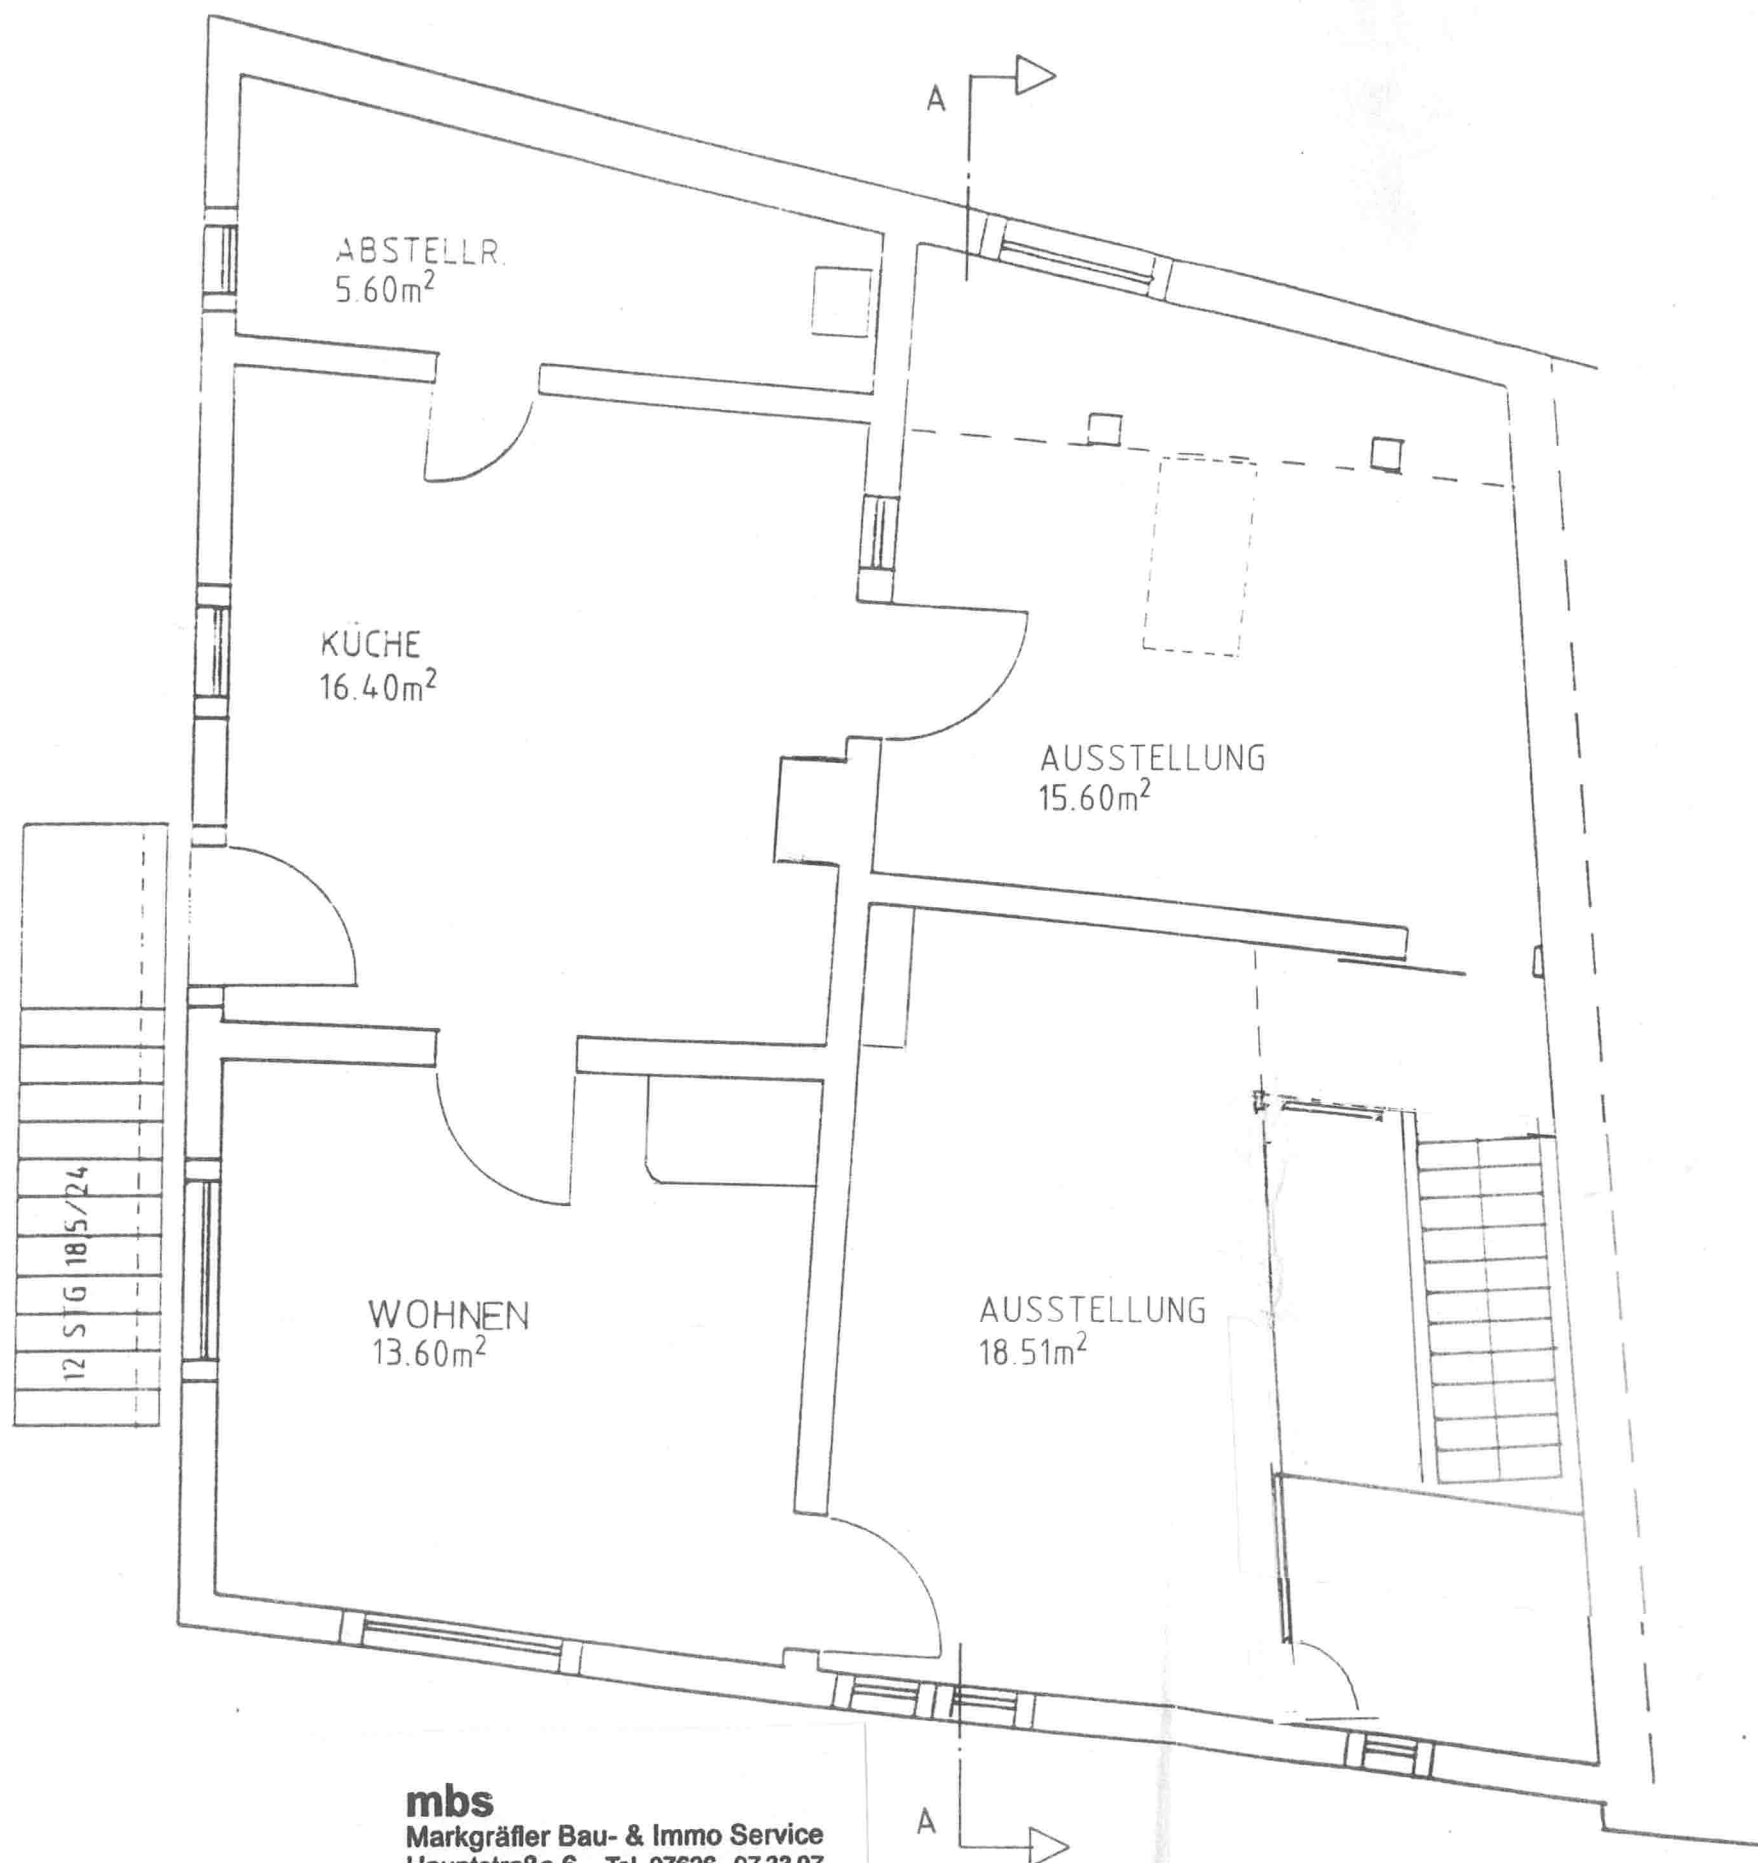

mbs

Markgräfler Bau- & Immo Service
Hauptstraße 6 Tel. 07626-97 33 97
79400 Kandern Fax 07626-97 33 99
email: mbs-immo-service@t-online.de

Projekt:

Umnutzung Wohnhaus Ziegelstr. 25, Kandern
Galerie "Haus am Kirchplatz"

Bauherr:

Robert Keller
Burgunderstr. 12
79400 Kandern-Riedlingen

Datum: 22.02.1999

Masstab:

GRUNDRISS OBERGESCHOSS

Architekt:

Prof. Günter Pfeifer
Freier Architekt BDA/DWB
Industriestr. 2
D-79541 Lörrach
fon 0 76 21 / 95 84 0
fax 0 76 21 / 95 84 20



ANSICHT SÜD - WEST

mbs
 Markgräfler Bau- & Immo Service
 Hauptstraße 6 Tel. 07626-97 33 97
 79400 Kandern Fax 07626-97 33 99
 email: mbs-immo-service@t-online.de



Projekt:

UMBAU
 WOHNHAUS + SCHEUNE
 ZIEGELSTR. 25
 7842 KANDERN

Bauherr:

ROBERT KELLER
 BURGUNDERSTR. 12
 7842 KANDERN-RIEDLINGEN


Robert Keller
Robert Keller

Masstab:

1 : 50
 ANSICHT SÜD - WEST

Entwurf/Planung/Bauleitung

architekten
 gpf & assoziierte
 günter pflüger
 roland mayer
 industriestrasse 2
 d-78560 Birmach
 telefon 07621/5 48 21
 telefax 07621/50 77

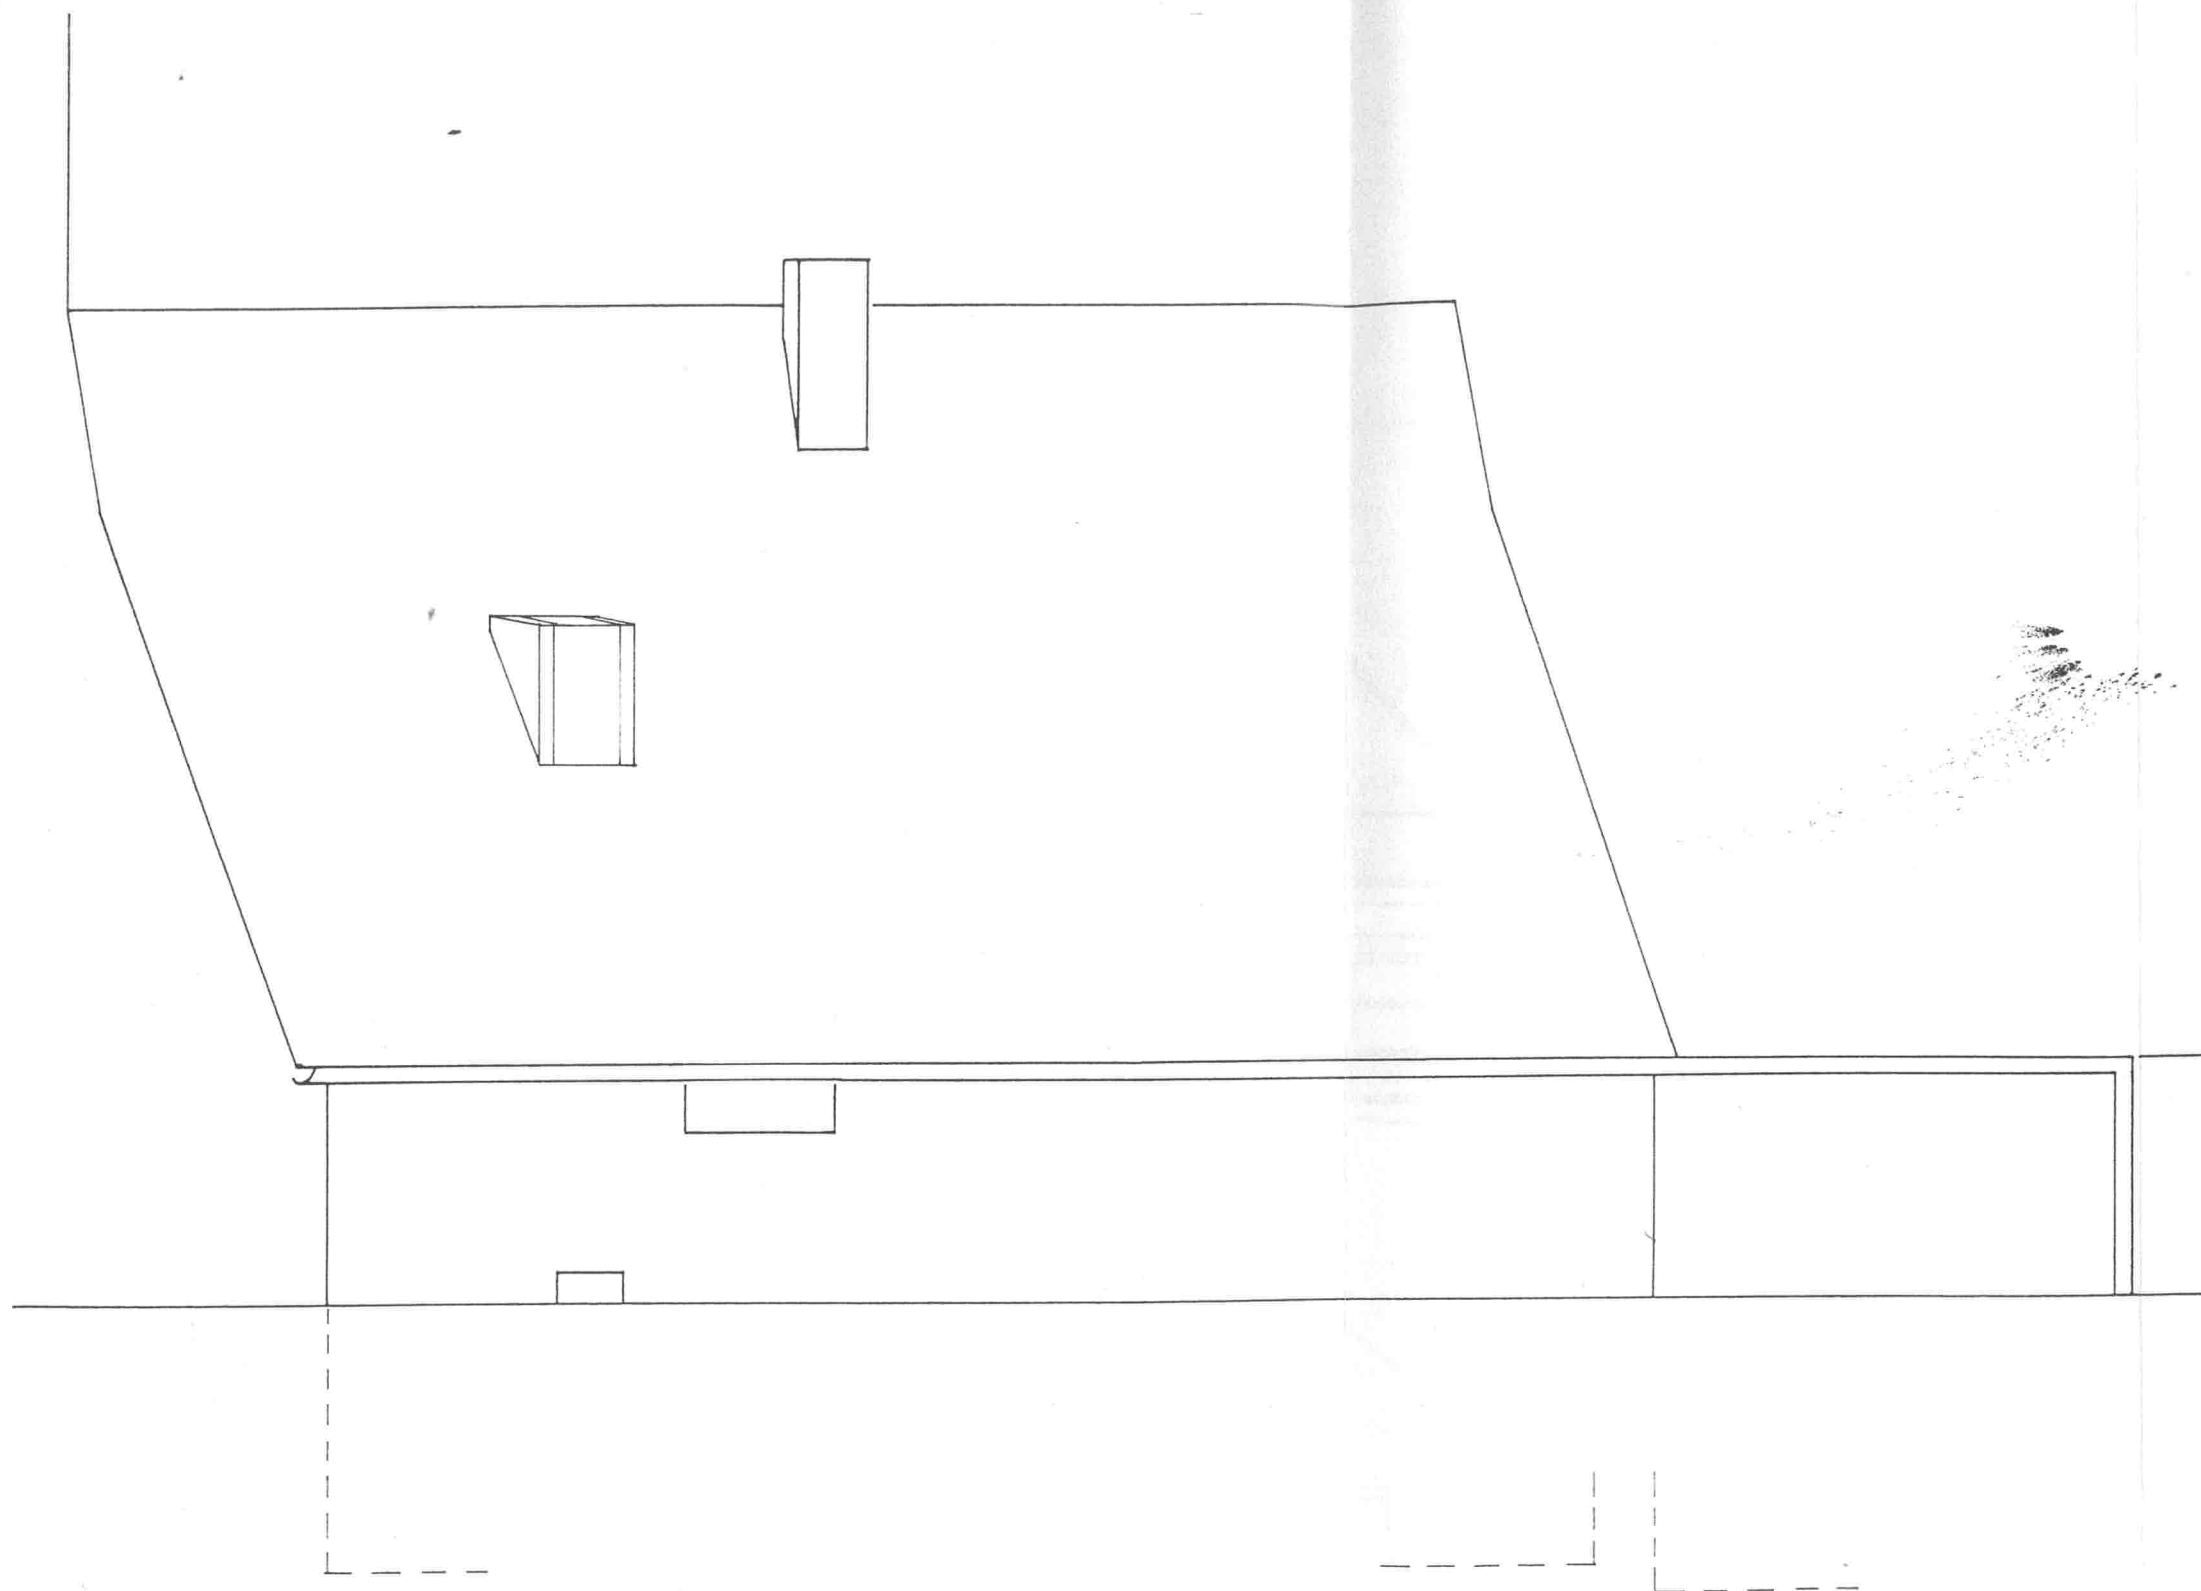

ANSICHT NORD-OST

mbs
 Markgräfler Bau- & Immo Service
 Hauptstraße 6 Tel. 07626-97 33 97
 79400 Kandern Fax 07626-97 33 99
 email: mbs-immo-service@t-online.de

GP

Projekt:

UMBAU
 WOHNHAUS + SCHEUNE
 ZIEGELSTR. 25
 7842 KANDERN

Bauherr:

ROBERT KELLER
 BURGNERSTR. 12
 7842 KANDERN-RIEDLINGEN

Robert Keller

Masstab:

1 : 50
 ANSICHT NORD-OST

Entwurf/Planung/Bauleitung

prof. günter platter
 freier architekt bda/diob
 industriestrasse 2
 d-79541 lörrach
 telefon 07621/5 48 23
 telefax 07621/50 77



ANSICHT NORD - WEST

mbs
 Markgräfler Bau- & Immo Service
 Hauptstraße 6 Tel. 07626-97 33 97
 79400 Kandern Fax 07626-97 33 99
 email: mbs-immo-service@t-online.de

CP

Projekt:

UMBAU
 WOHNHAUS + SCHEUNE
 ZIEGELSTR. 25
 7842 KANDERN

Bauherr:

ROBERT KELLER
 BURGUNDERSTR. 12
 7842 KANDERN-RIEDLINGEN

Robert Keller

Maßstab:

1: 50
 ANSICHT NORD-WEST

Entwurf/Planung/Bauleitung

prof. günter plötter
 freier architekt bda/dwb
 industriestrasse 2
 d-79541 lörrach
 telefon 07621/5 48 23
 telefax 07621/50 77