
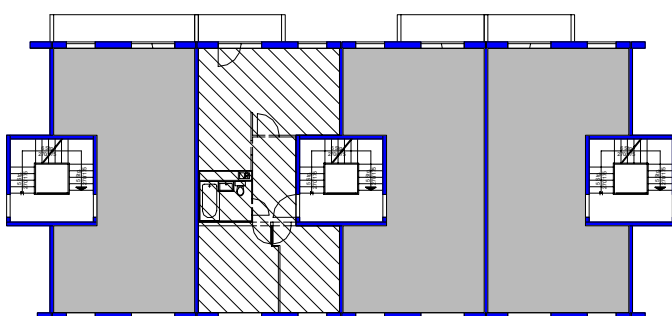


3-Zimmer-Wohnung 54,46 m²

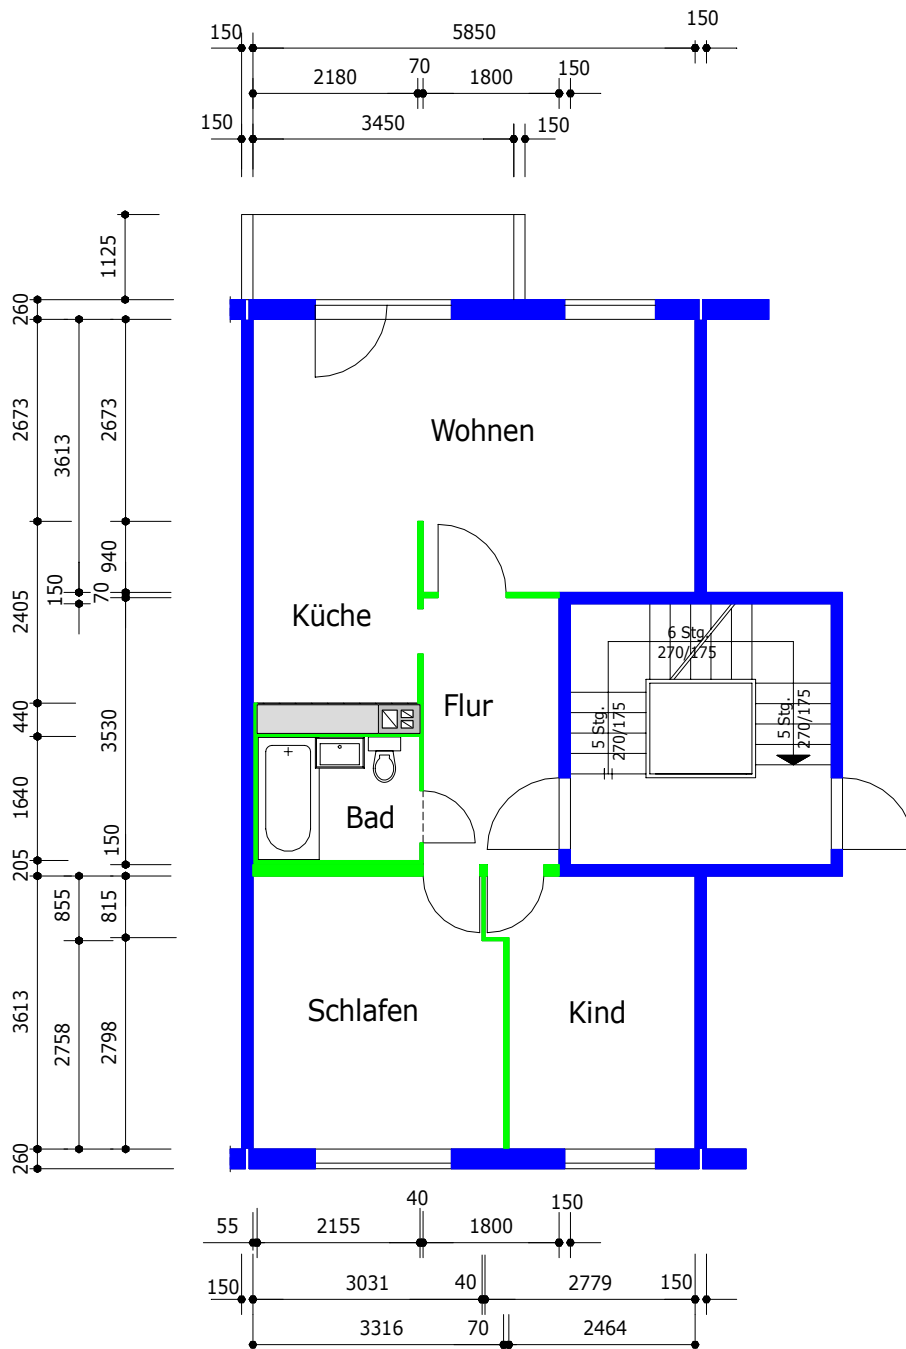

Maßangaben unverbindlich

	AWG Wohnungsbaugenossenschaft "Rennsteig" eG 98527 Suhl, Friedrich-König-Straße 11	Datum: 06/07
Objekt:	Am Himmelreich 82 - 427/082/501	Maßstab: 1 : 100
Zeichnung:	Grundriss 3-Zimmer-Wohnung 4.Obergeschoss links	