


# Umlegung "HOSENMATTE II 2. Abschnitt" Bauplätze im Eigentum der Stadt Lahr

 Eigentum Stadt Lahr  
 Eigentum Hospital und Armenfond

Leitungsrecht  
Pflanzgebot

Maßstab 1:2000

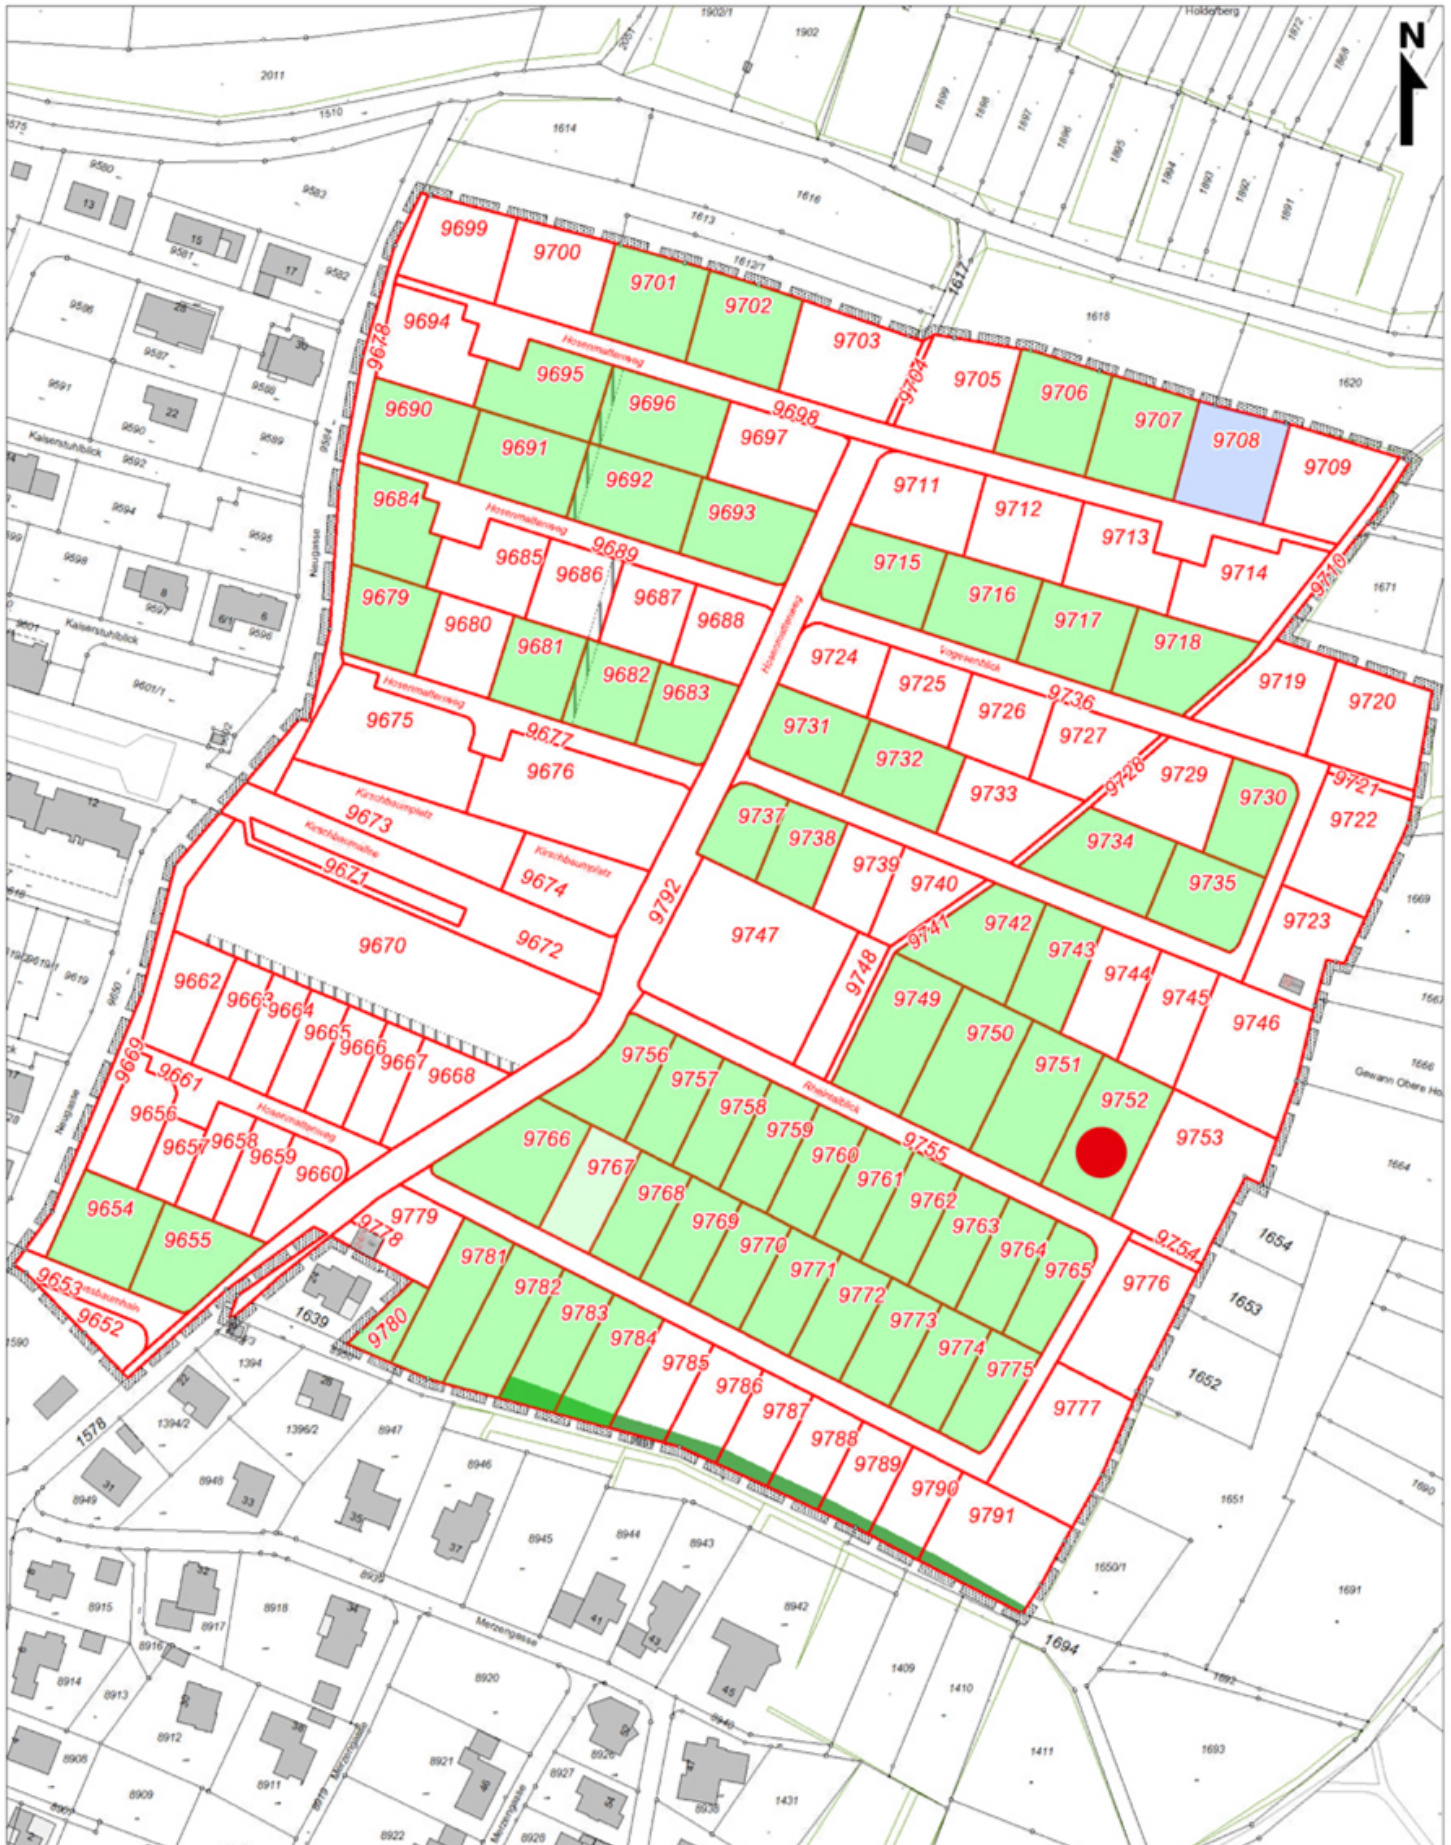




KIRCHNER  
ARCHITEKTEN  
9774


STECHERTWEG 9  
79104 FREIBURG  
POSTFACH 190320  
79062 FREIBURG  
FON 0761-2172644



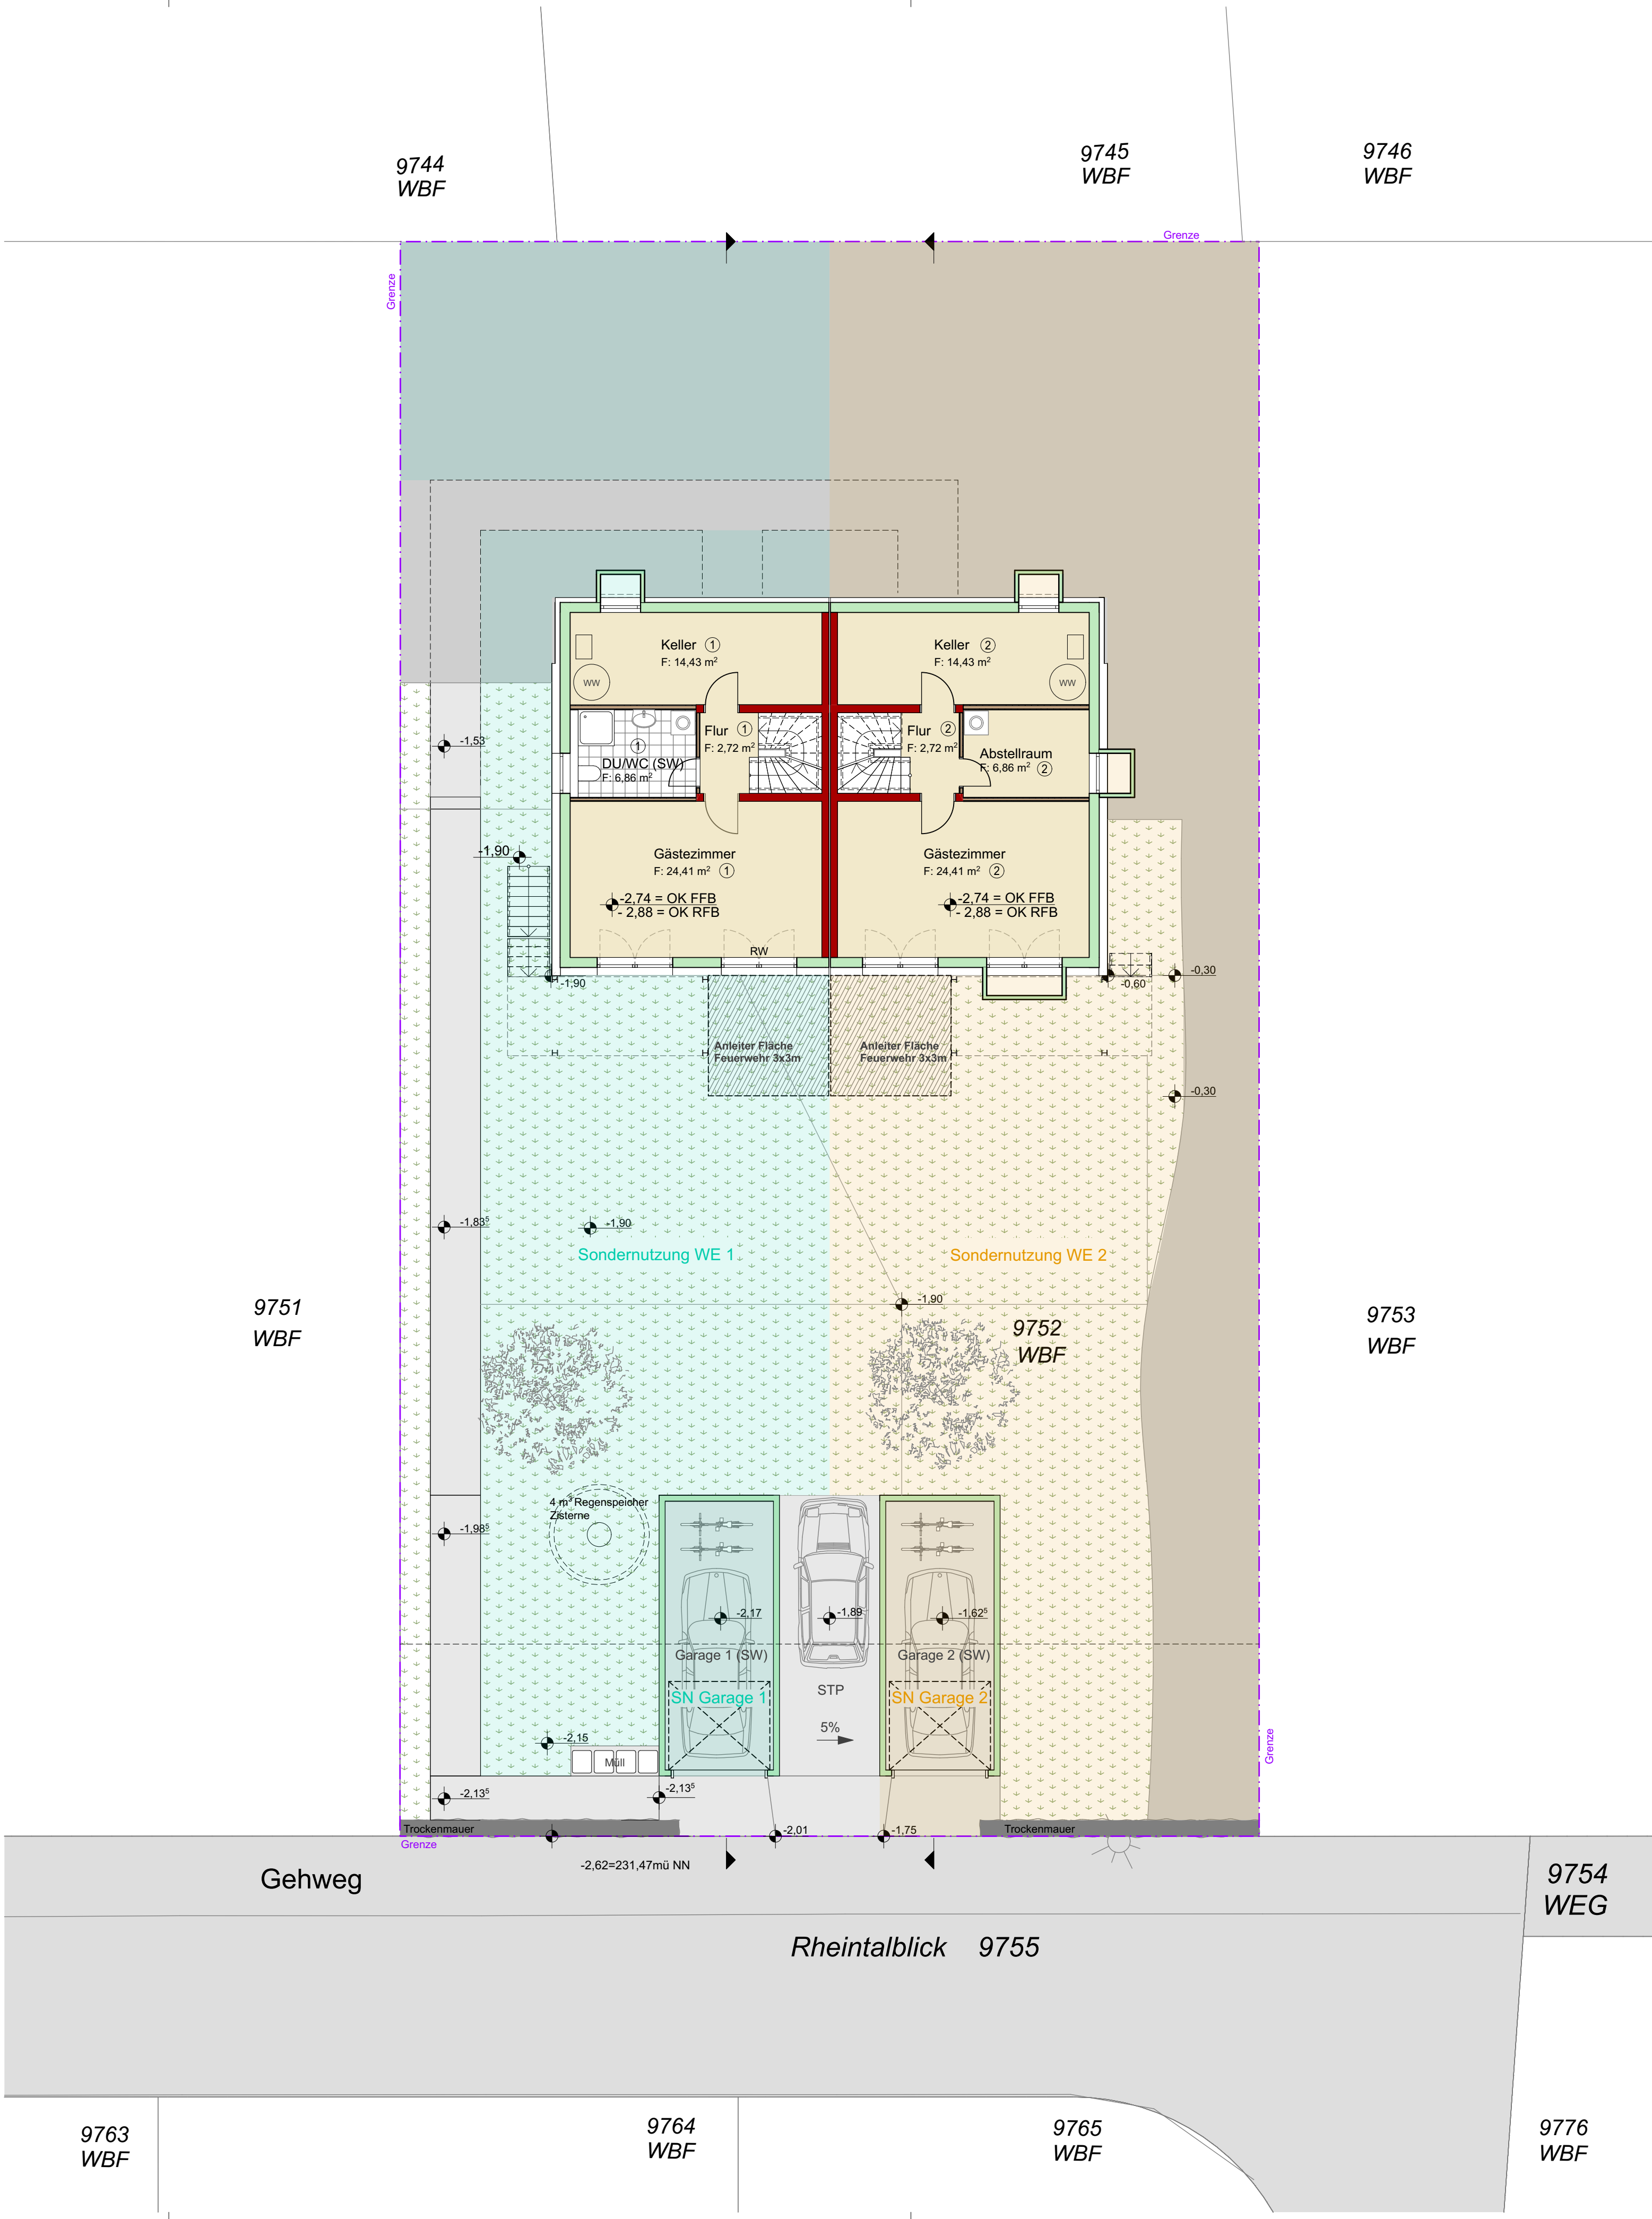

LEGENDE:

- TROCKENBAU
- WDVS
- MAUERWERK
- STAHL-BETON
- RW = zweiter Rettungsweg
- SW= Sonderwunsch

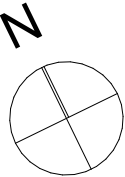

Teilungsplan

BAUVORHABEN:  
Wohngebäude mit 2 Wohneinheiten,  
Pultdach, 2 Garagen und 1 Pkw-Stellplatz


Rheintalblick, Lahr,  
FL.ST.NR. 9752

PLAN:  
Grundriss Untergeschoss

BAUHERR / AUFTRAGGEBER:  
Brenzinger & Cie. GmbH  
Haslacher Straße 43  
79115 Freiburg

UNTERSCHRIFTEN:

|             |                           |
|-------------|---------------------------|
| PROJEKT:    | 1903                      |
| DATEI:      | 1903_TP_9752_16062021.pln |
| PLANNR.     | INDEX:                    |
| 9752_TP_01  | A                         |
| GEZ.:       | GEPR.:                    |
| ESZ         | HRK                       |
| PLANDATUM:  | 16.06.21                  |
| DRUCKDATUM: | 08.09.21                  |
| MASSSTAB:   | 1:100                     |
| GROSSE:     | 65x56 cm                  |

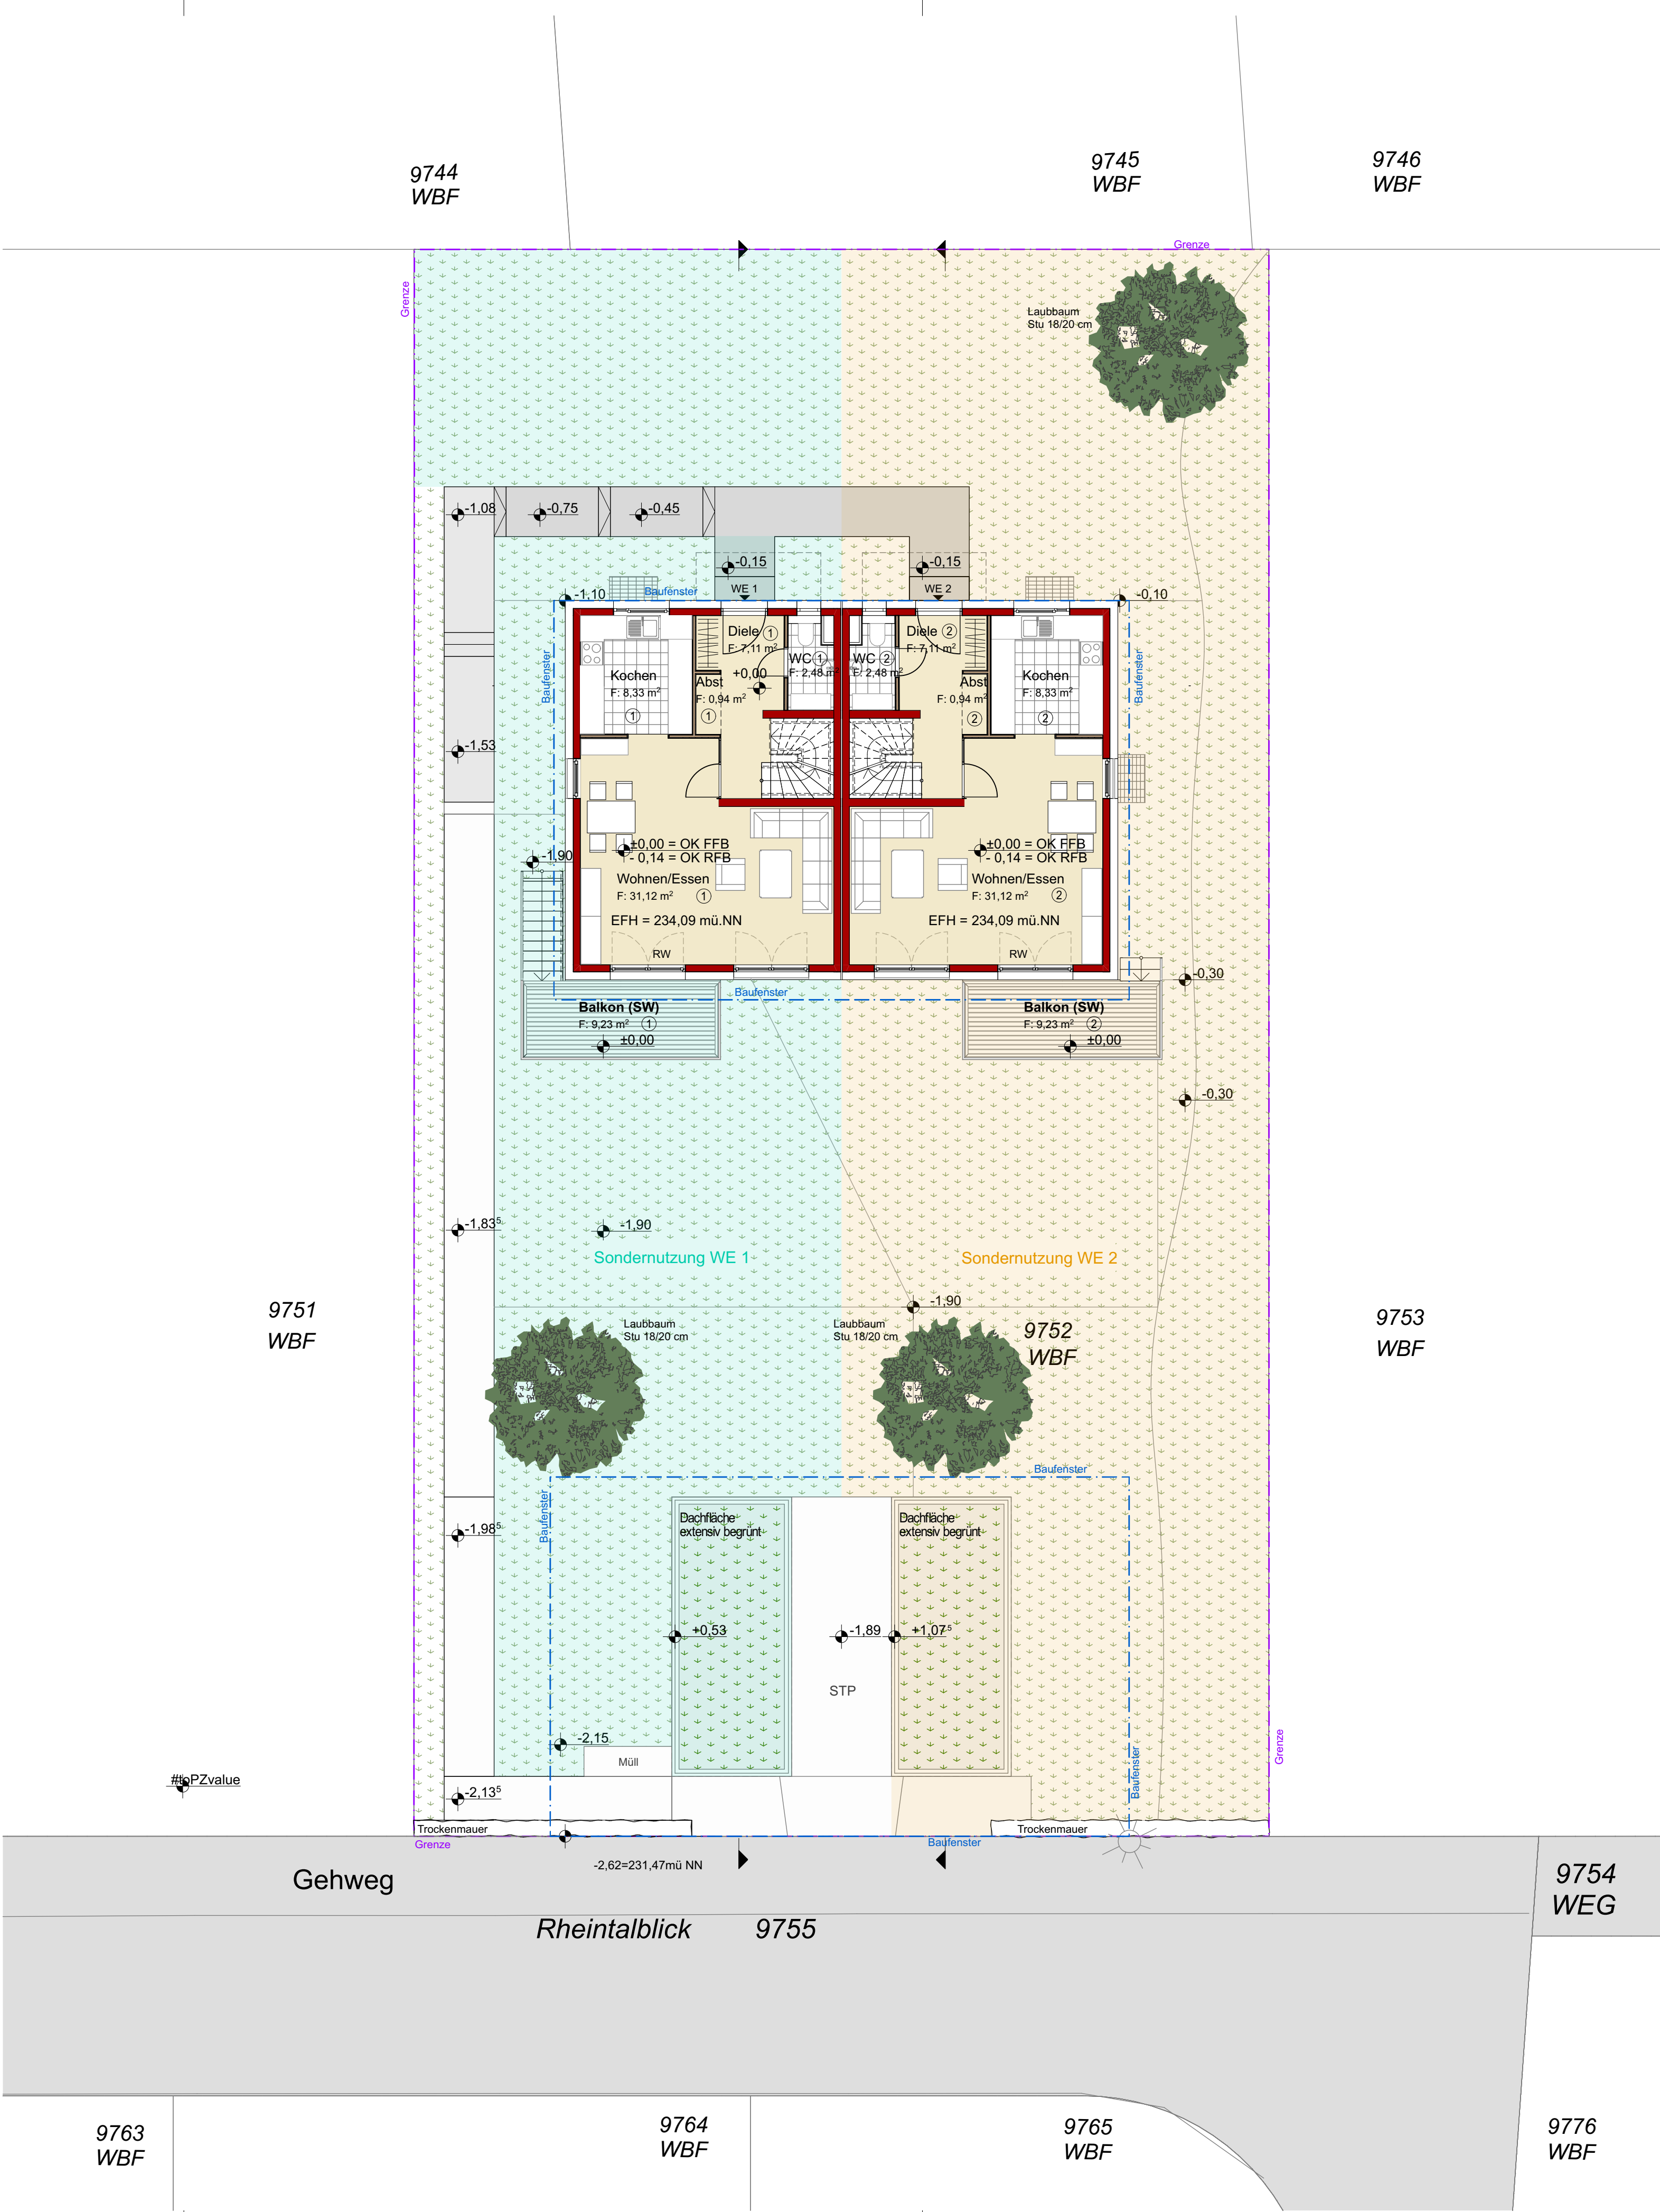

LEGENDE:

- TROCKENBAU
- WDVS
- MAUERWERK
- STAHL-BETON
- RW = zweiter Rettungsweg
- SW= Sonderwunsch

Teilungsplan

BAUVORHABEN:  
Wohngebäude mit 2 Wohneinheiten,  
Pultdach, 2 Garagen und 1 Pkw-Stellplatz

Rheidtalblick, Lahr,  
FL.ST.NR. 9752

PLAN:  
Grundriss Erdgeschoss

BAUHERR / AUFTRAGGEBER:

Brenzinger & Cie. GmbH  
Haslacher Straße 43  
79115 Freiburg

UNTERSCHRIFTEN:

- HR KIRCHNER -

PROJEKT:

1903

DATEI:

1903\_TP\_9752\_16062021.pln

PLANNR.

9752\_TP\_02

GEZ.:

ESZ

PLANDATUM:

16.06.21

DRUCKDATUM:

08.09.21

MASSSTAB:

1:100

GRÖSSE:

65x56 cm

BAUHERR / AUFTRAGGEBER:

Brenzinger & Cie. GmbH  
Haslacher Straße 43  
79115 Freiburg

UNTERSCHRIFTEN:


- AUFTRAGGEBER -

KIRCHNER ARCHITEKTEN

DIPL. ING. HANS - RUDOLF KIRCHNER FREIER ARCHITEKT  
STECHERTWEG 9 79104 FREIBURG FON 0761-2172644 FAX 2172646  
E-MAIL: INFO@KIRCHNER-ARCHITEKTEN.DE WWW.KIRCHNER-ARCHITEKTEN.DE


DIESE ZEICHNUNG IST URHEBERRECHTLICH GESCHÜTZT; VERVIELFÄLTIGUNGEN, AUCH AUSSCHNITTSWEISE, OHNE GENEHMIGUNG DES URHEBERS SIND NICHT GESTATTET!



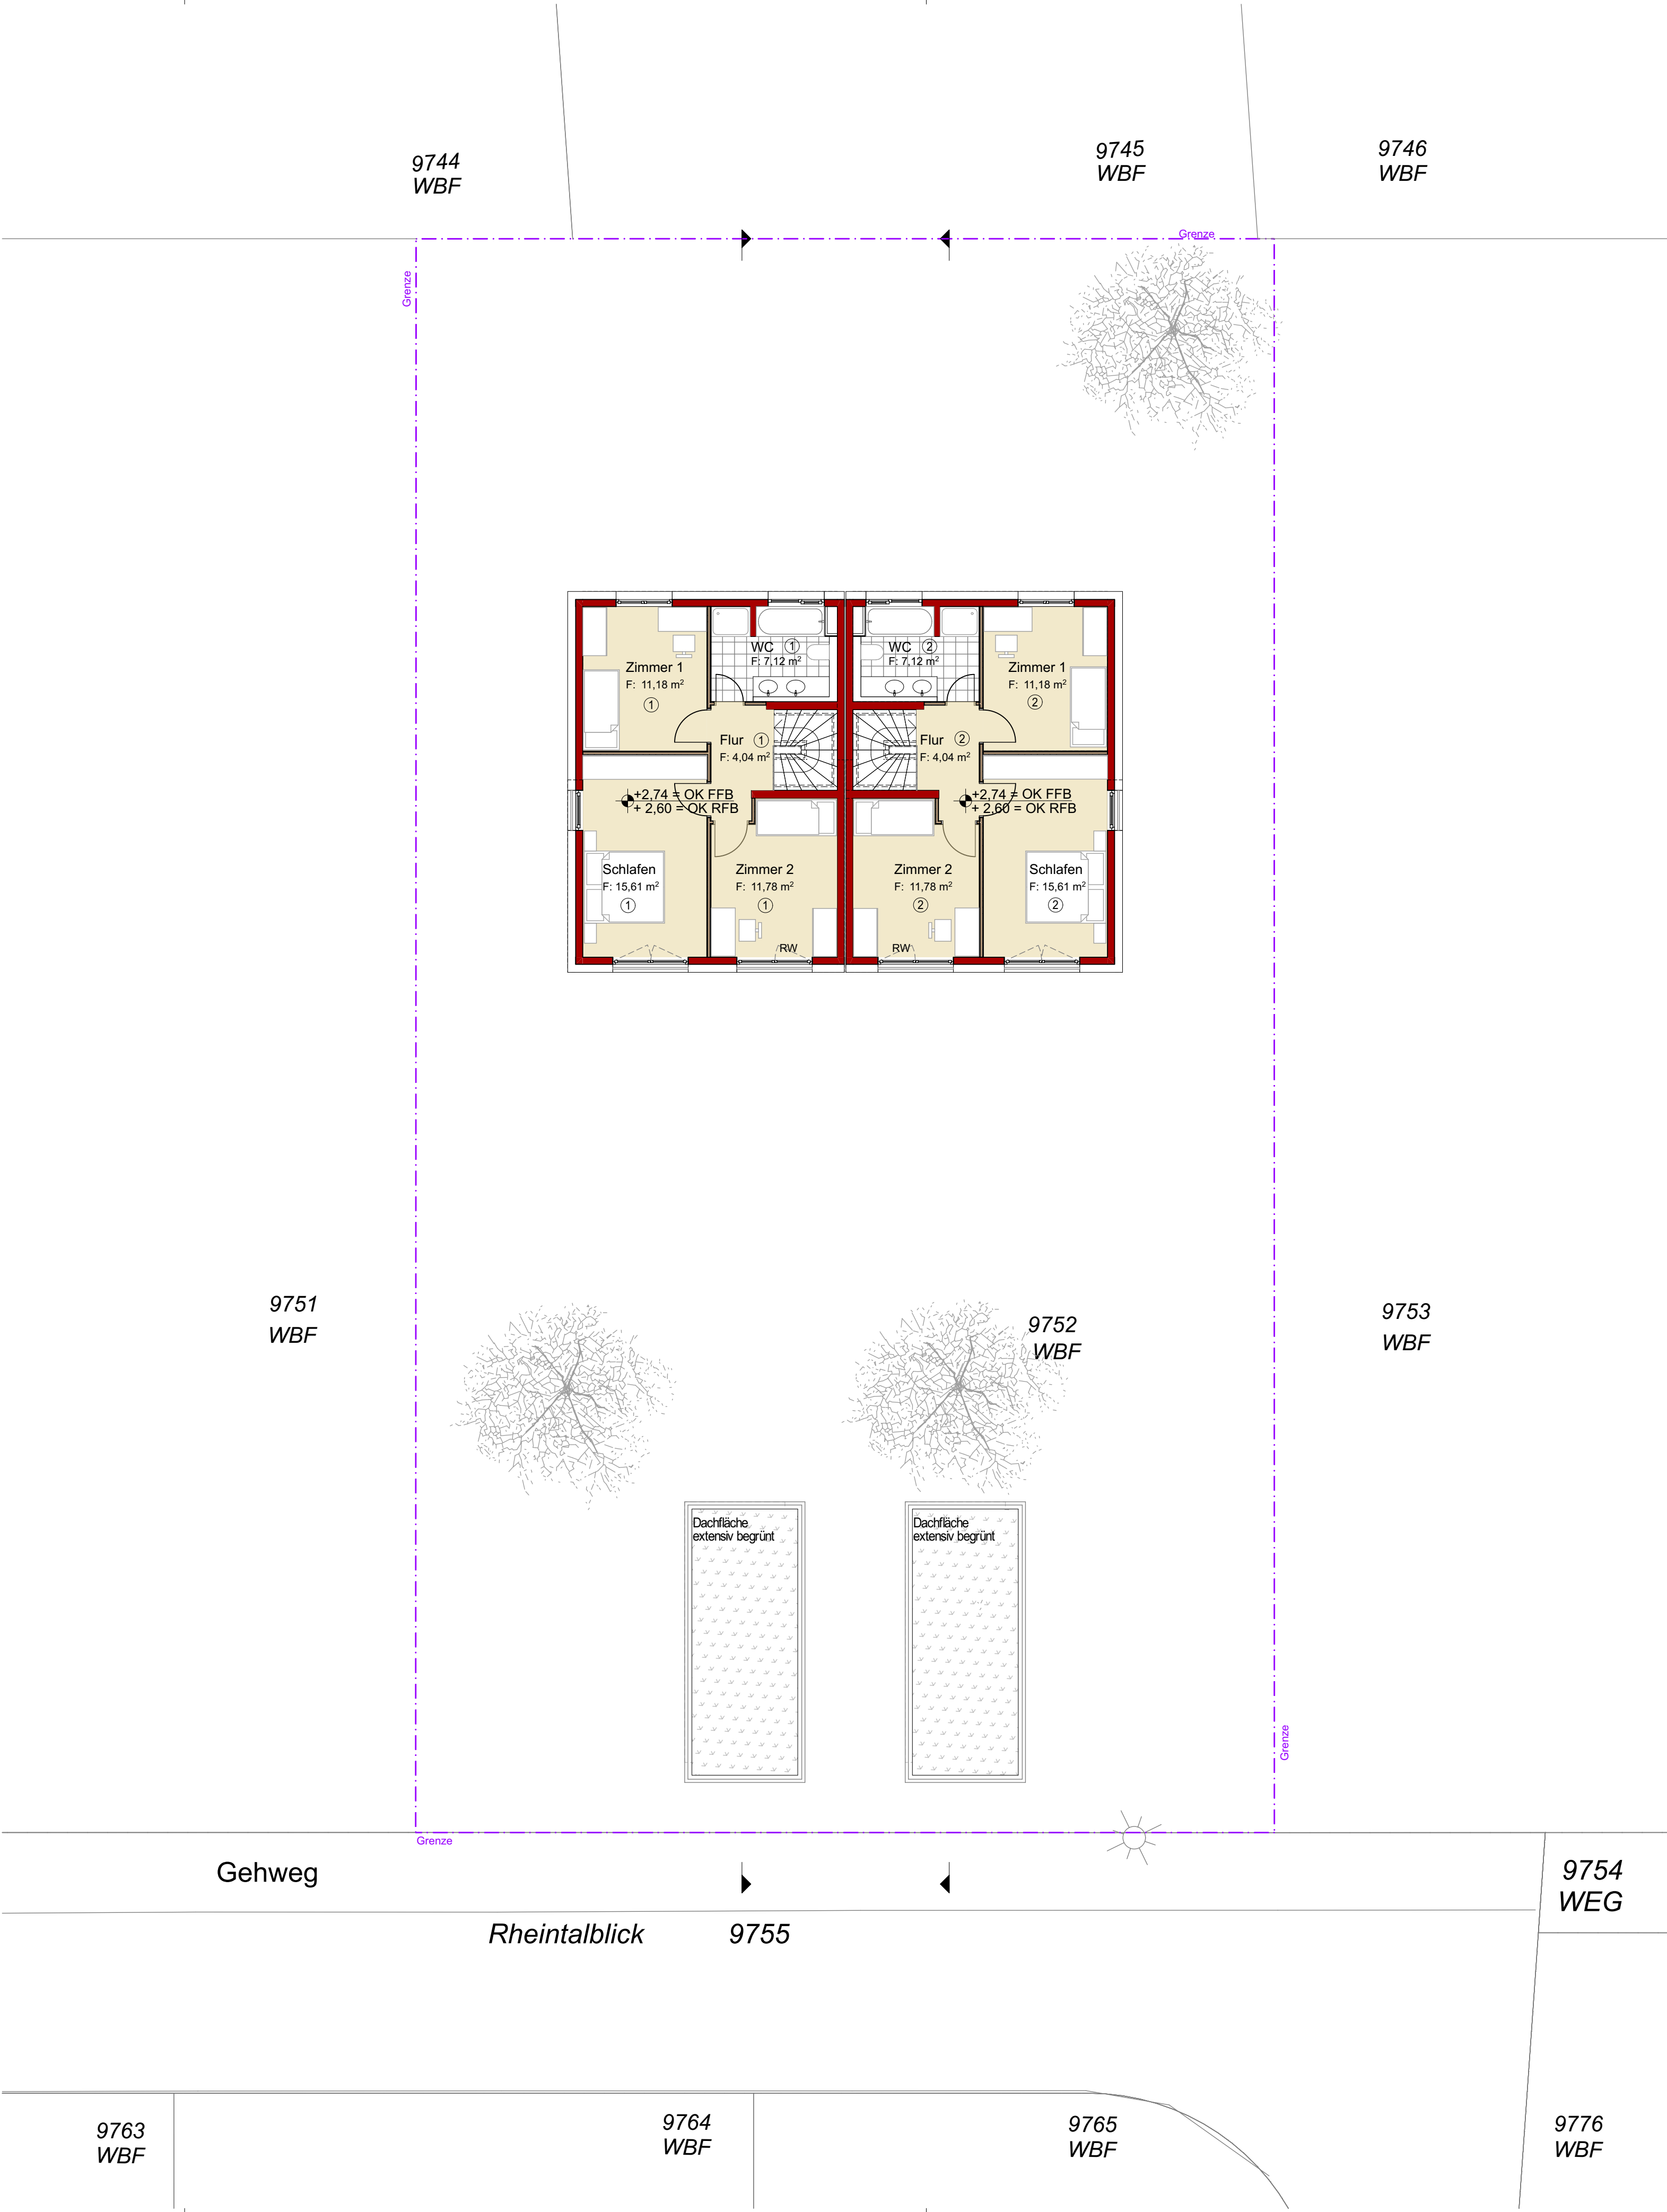

LEGENDE:

- TROCKENBAU
- WDVS
- MAUERWERK
- STAHL-BETON
- RW = zweiter Rettungsweg
- SW= Sonderwunsch

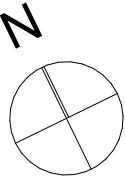

Teilungsplan

BAUVORHABEN:  
Wohngebäude mit 2 Wohneinheiten,  
Pultdach, 2 Garagen und 1 Pkw-Stellplatz

Rheintalblick, Lahr,  
FL.ST.NR. 9752

PLAN:  
Grundriss Dachgeschoss

BAUHERR / AUFTRAGGEBER:

Brenzinger & Cie. GmbH  
Haslacher Straße 43  
79115 Freiburg

UNTERSCHRIFTEN:

- HR KIRCHNER -

PROJEKT:

1903

DATEI:

1903\_TP\_9752\_16062021.pln

PLANNR.

9752\_TP\_03

GEZ.:

ESZ

PLANDATUM:

16.06.21

DRUCKDATUM:

08.09.21

MASSSTAB:

1:100

GRÖSSE:


65x56 cm

- AUFTRAGGEBER -

K I R C H N E R   A R C H I T E K T E N

DIPL. ING. HANS - RUDOLF KIRCHNER FREIER ARCHITEKT  
STECHERTWEG 9 79104 FREIBURG FON 0761-2172644 FAX 2172646  
E-MAIL: INFO@KIRCHNER-ARCHITEKTEN.DE WWW.KIRCHNER-ARCHITEKTEN.DE


DIESE ZEICHNUNG IST URHEBERRECHTLICH GESCHÜTZT; VERVIELFÄLTIGUNGEN, AUCH AUSSCHNITTSWEISE, OHNE GENEHMIGUNG DES URHEBERS SIND NICHT GESTÄTTET!

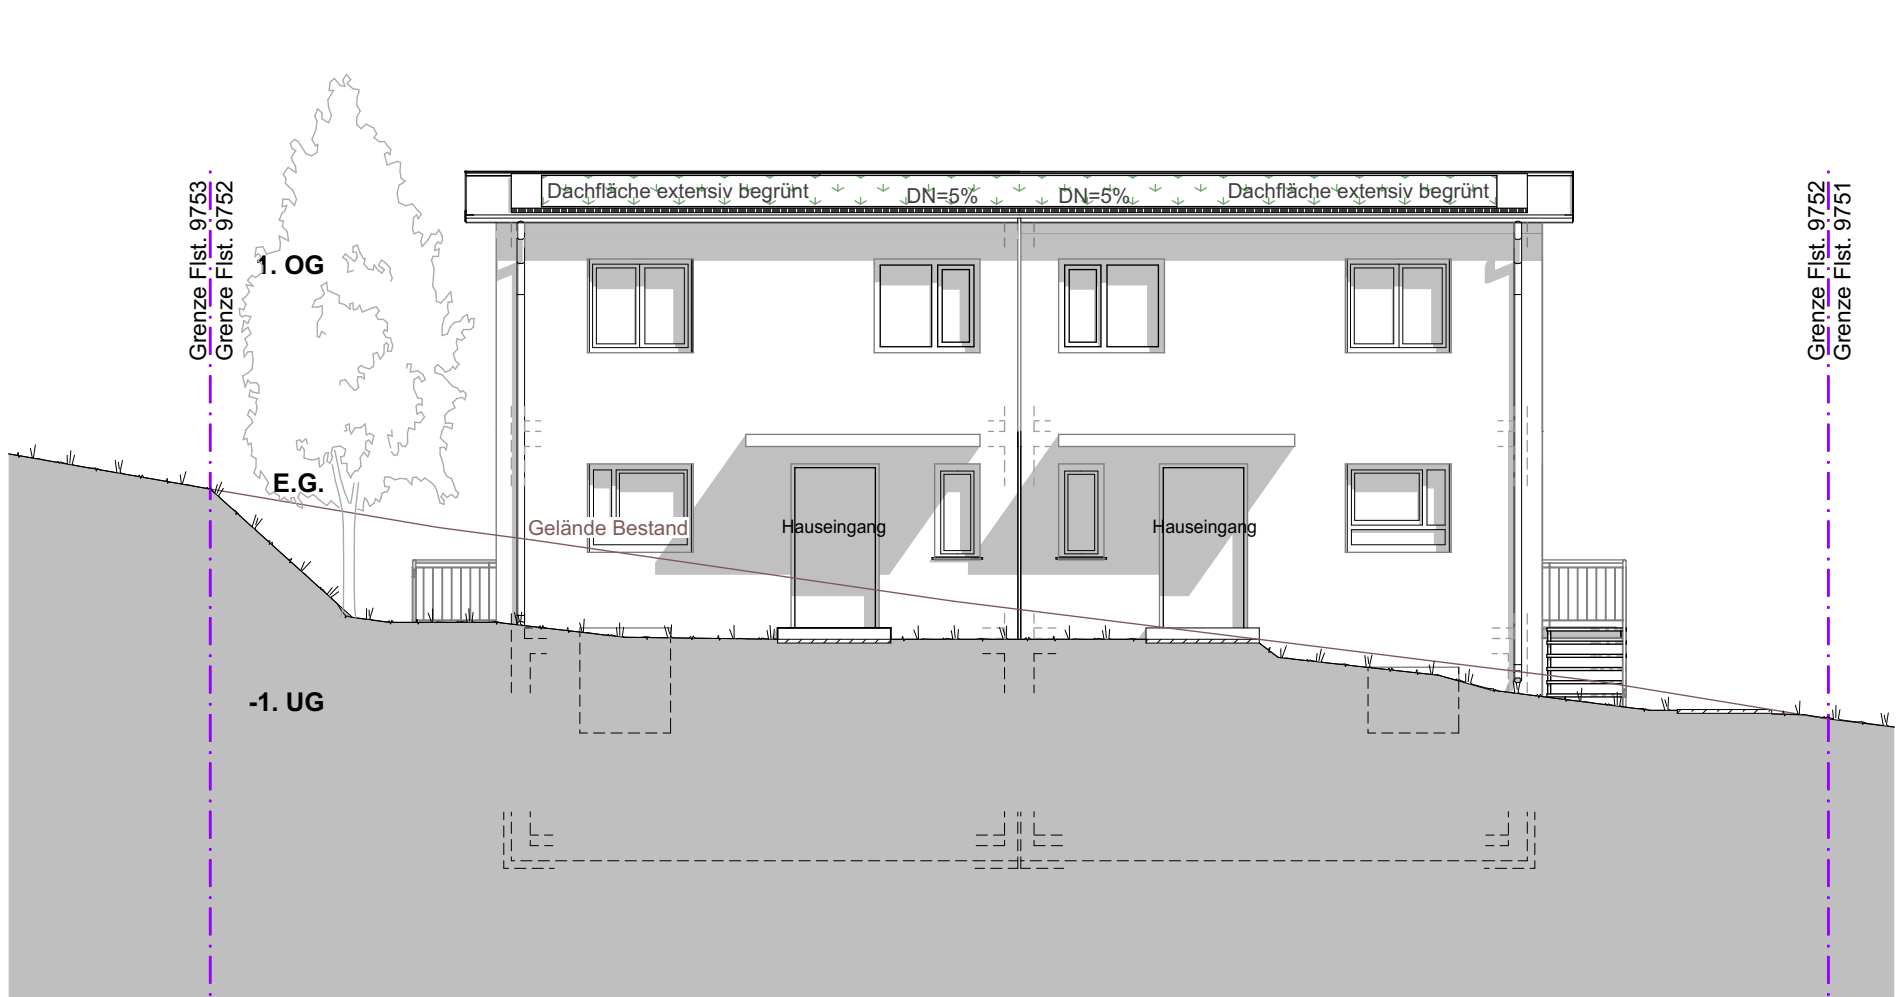

Ansicht Nordost




Ansicht Südwest

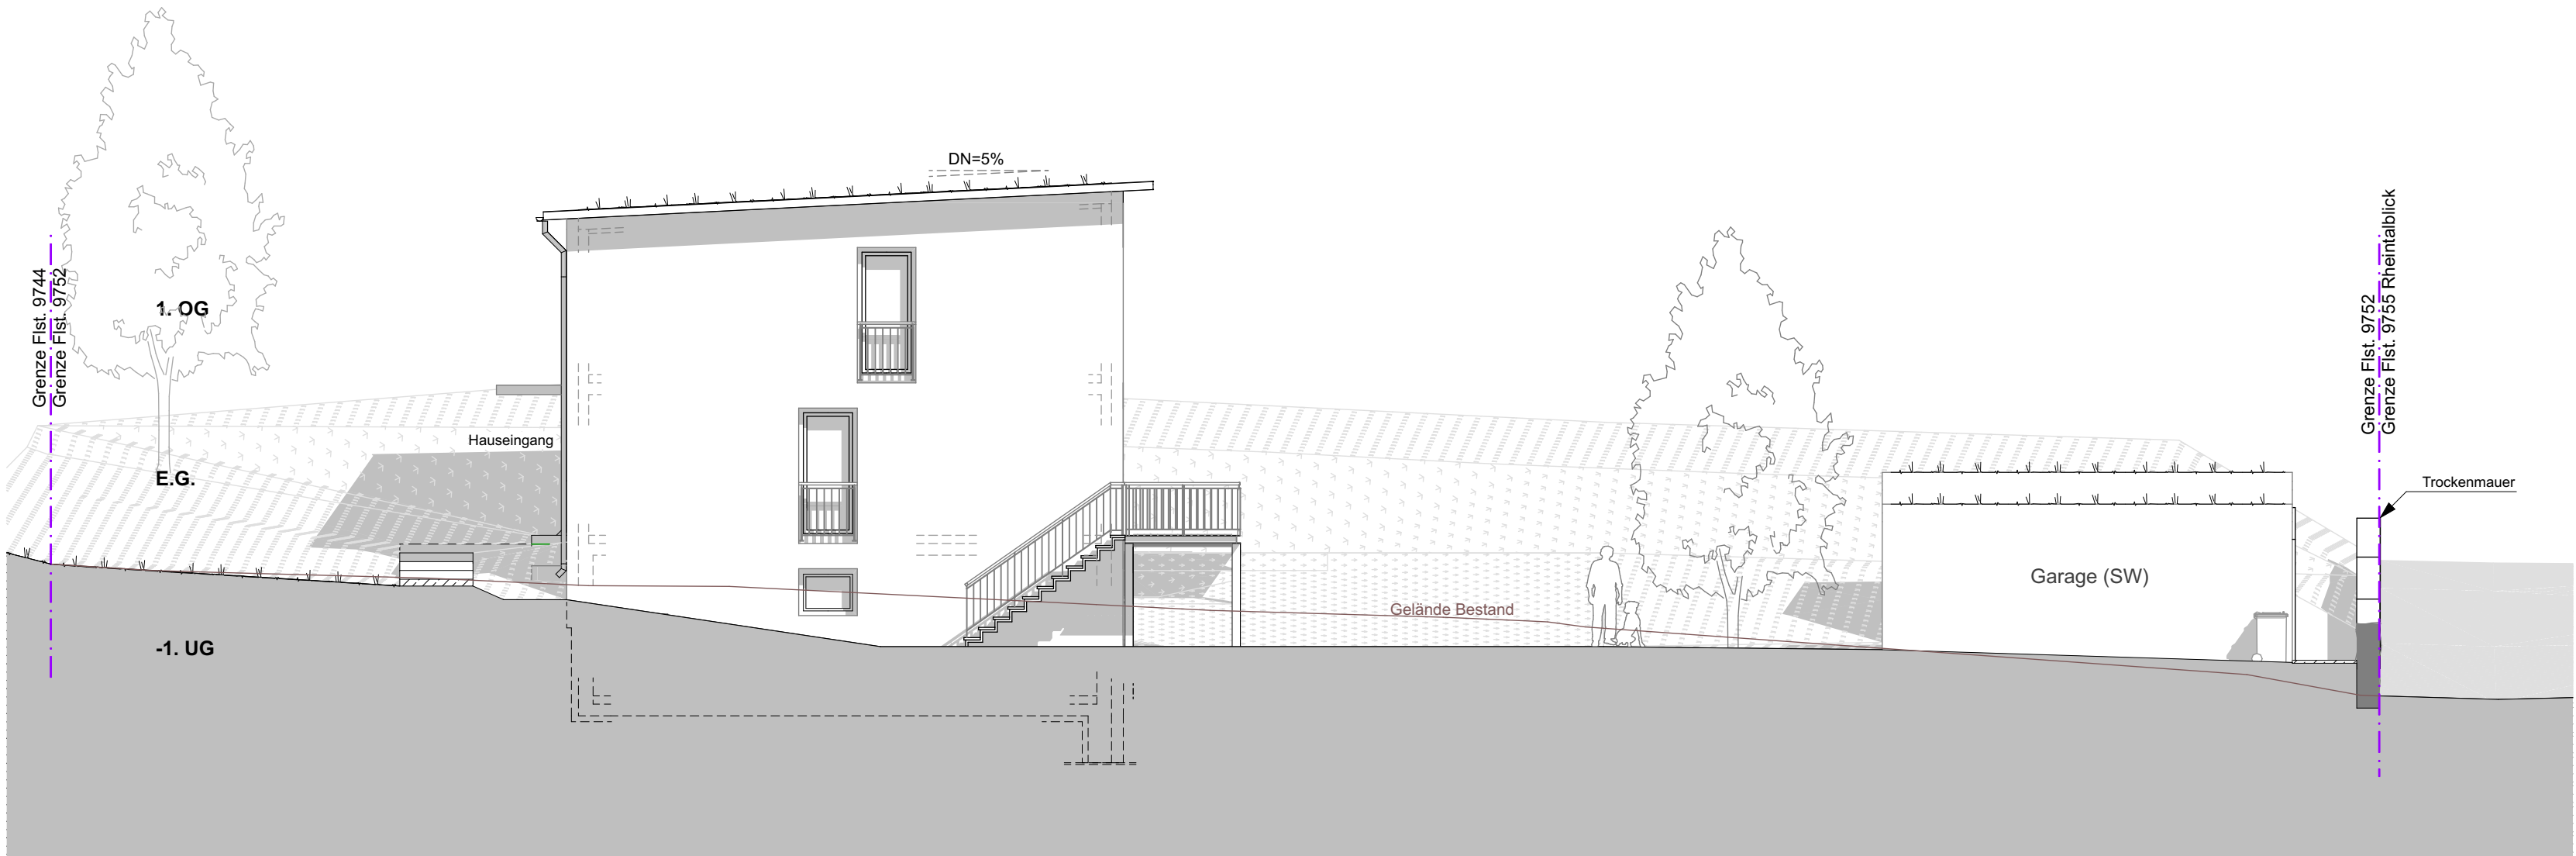

Ansicht Nordwest

LEGENDE:

- TROCKENBAU
- WDVS
- MAUERWERK
- STAHL-BETON
- RW = zweiter Rettungsweg
- SW= Sonderwunsch

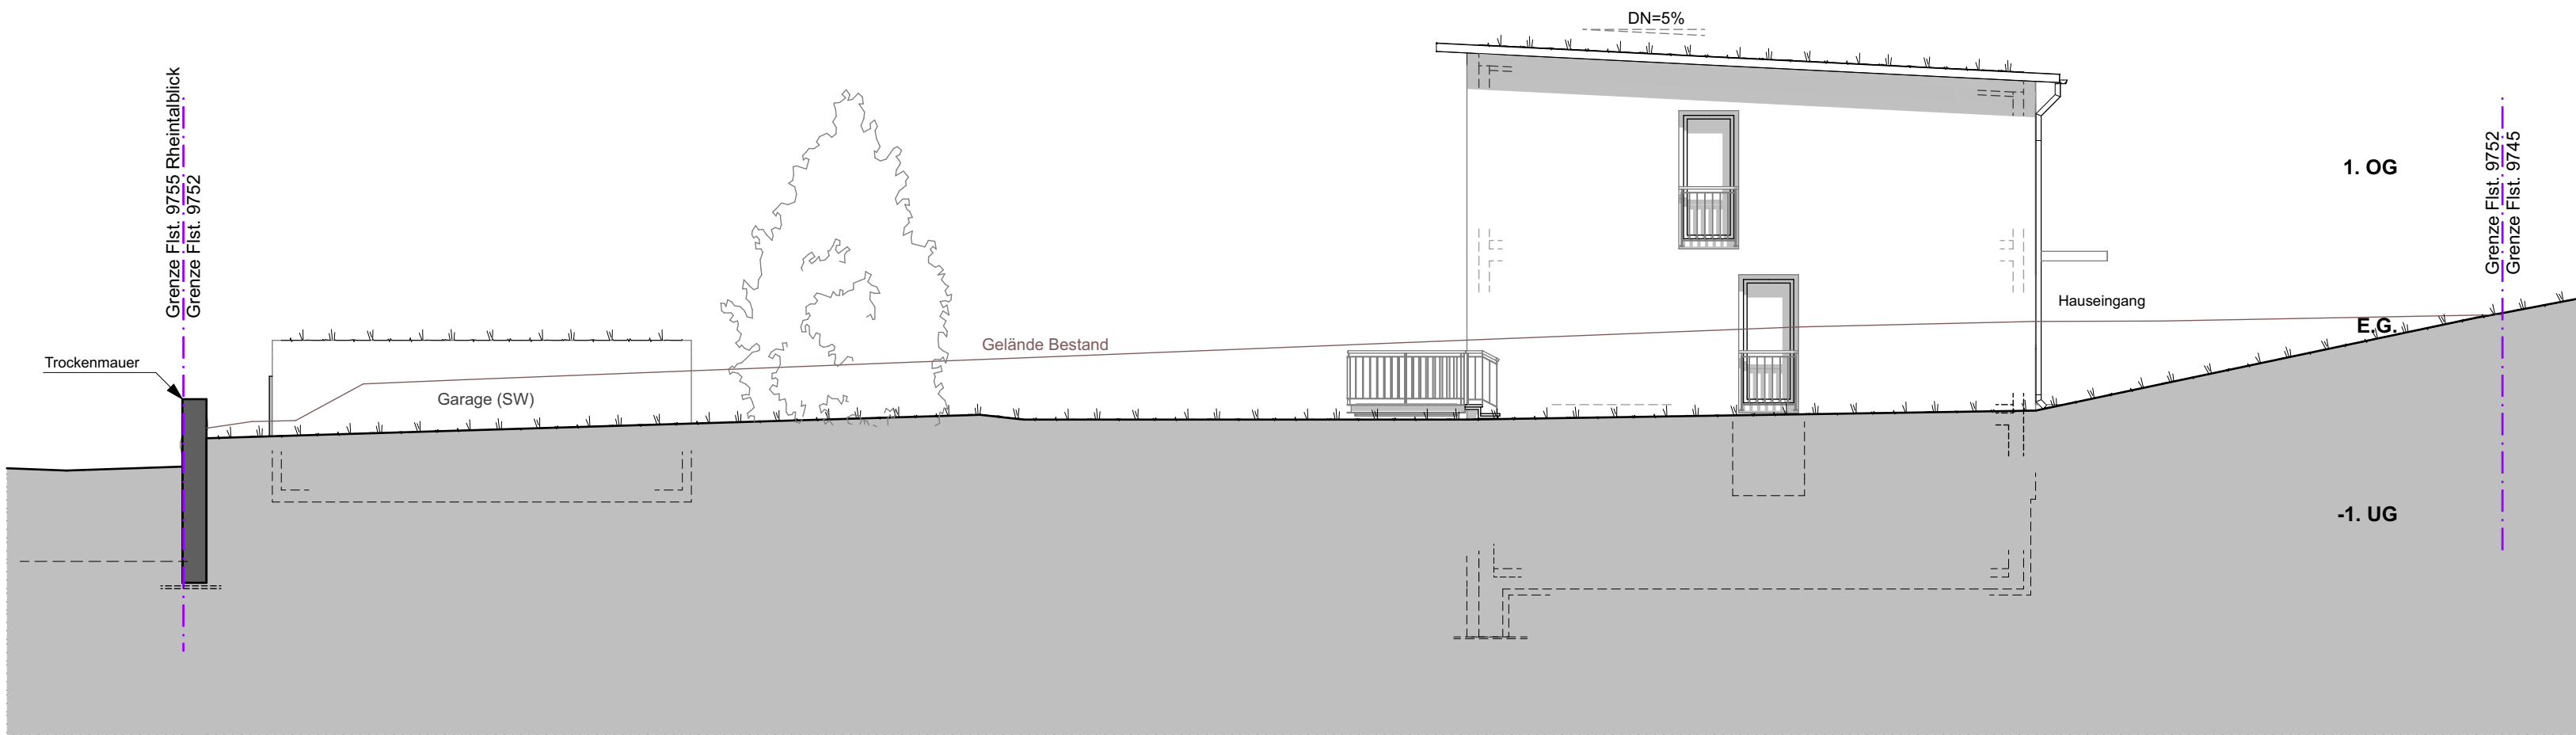

Ansicht Südost

Teilungsplan

BAUVORHABEN:  
Wohngebäude mit 2 Wohneinheiten,  
Pultdach, 2 Garagen und 1 Pkw-Stellplatz

Rheintalblick, Lahr,  
FL.ST.NR. 9752

PLAN:  
Ansichten

BAUHERR / AUFTRAGGEBER:  
Brenzinger & Cie. GmbH  
Haslacher Straße 43  
79115 Freiburg

UNTERSCHRIFTEN:  
- HR KIRCHNER -


|             |                           |
|-------------|---------------------------|
| PROJEKT:    | 1903                      |
| DATEI:      | 1903_TP_9752_16062021.pln |
| PLANNR.     | INDEX:                    |
| 9752_TP_04  | A                         |
| GEZ.:       | GEPR.:                    |
| ESZ         | HRK                       |
| PLANDATUM:  |                           |
| 16.06.21    |                           |
| DRUCKDATUM: |                           |
| 08.09.21    |                           |
| MASSSTAB:   |                           |
| 1:100       |                           |
| GRÖSSE:     |                           |
| 65x56 cm    |                           |

- AUFTRAGGEBER -


K I R C H N E R   A R C H I T E K T E N

DIPL. ING. HANS - RUDOLF KIRCHNER FREIER ARCHITEKT  
STECHERTWEG 9 79104 FREIBURG FON 0761-2172644 FAX 2172646  
E-MAIL: INFO@KIRCHNER-ARCHITEKTEN.DE WWW.KIRCHNER-ARCHITEKTEN.DE



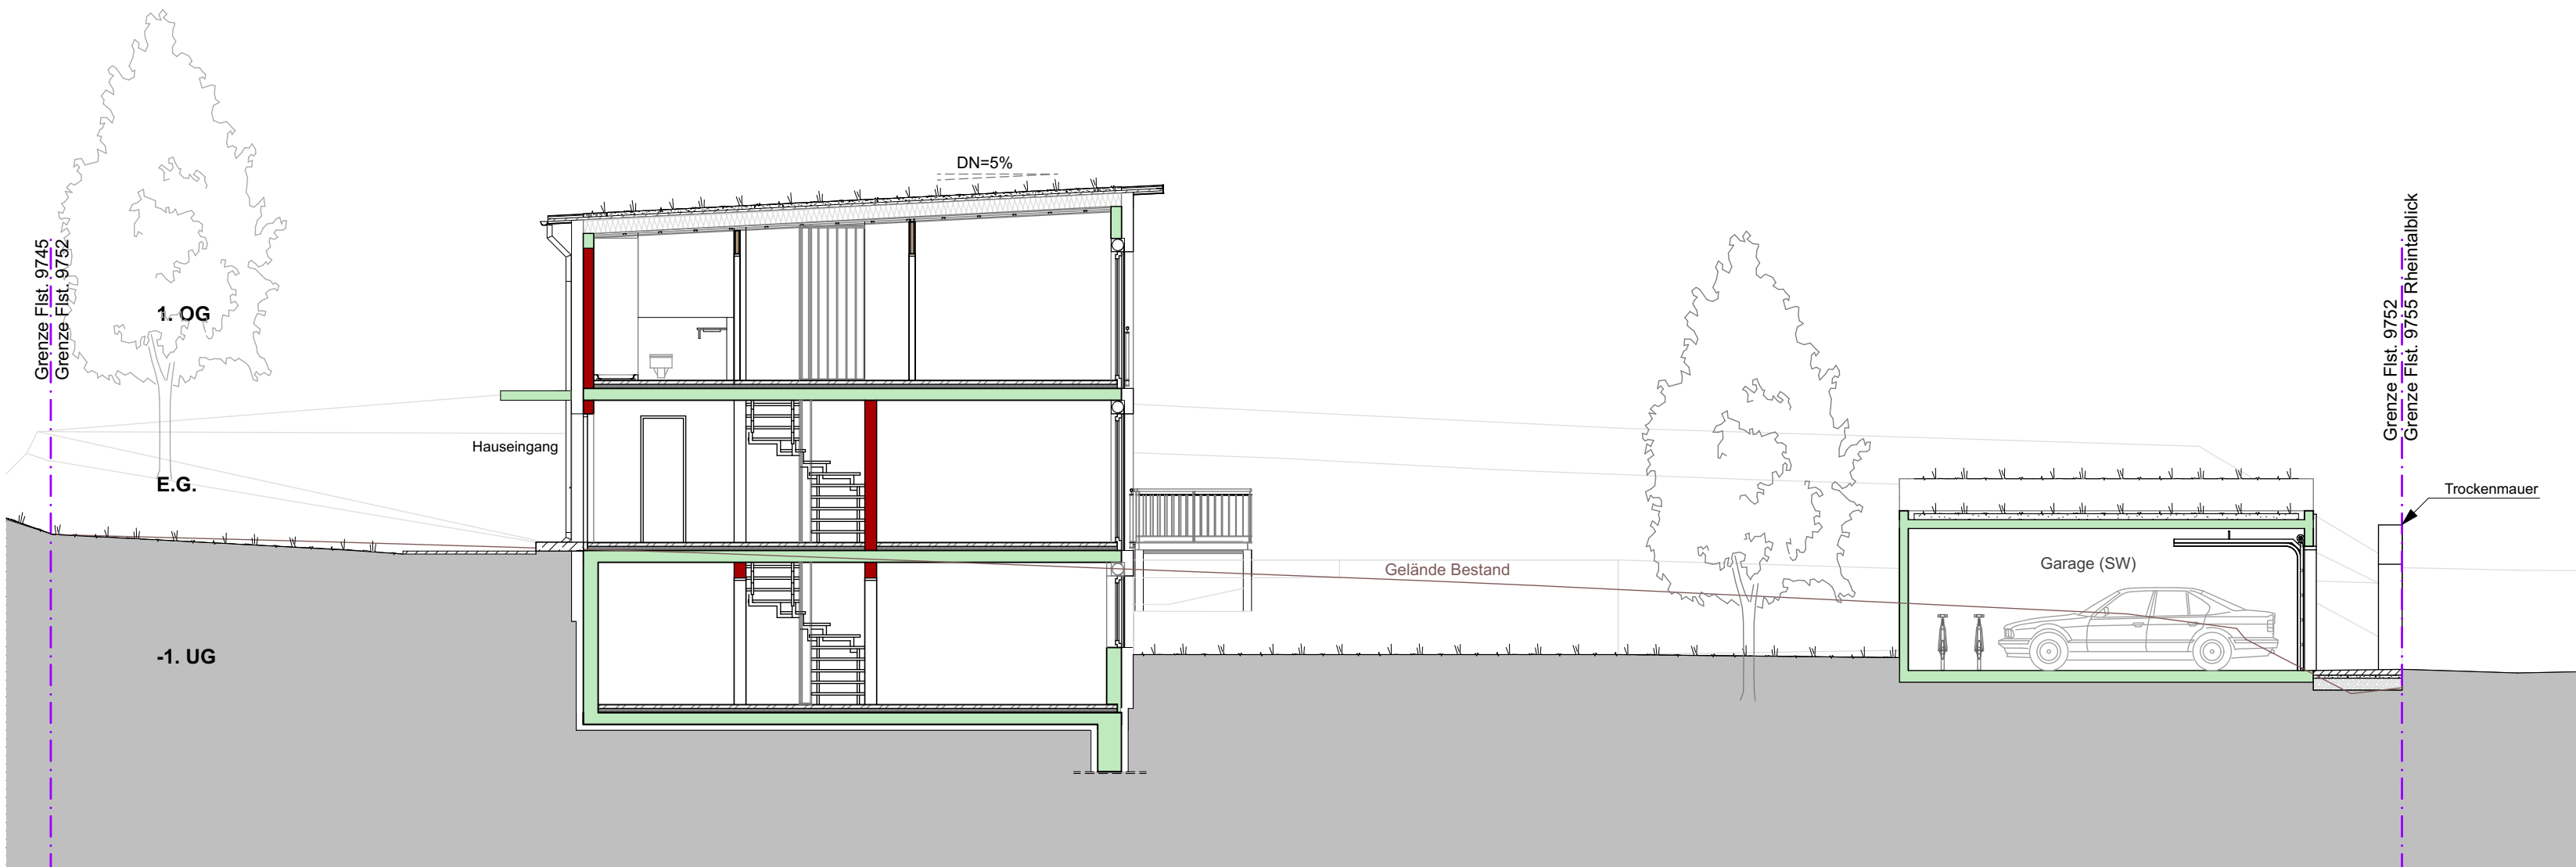

Schnitt A-A

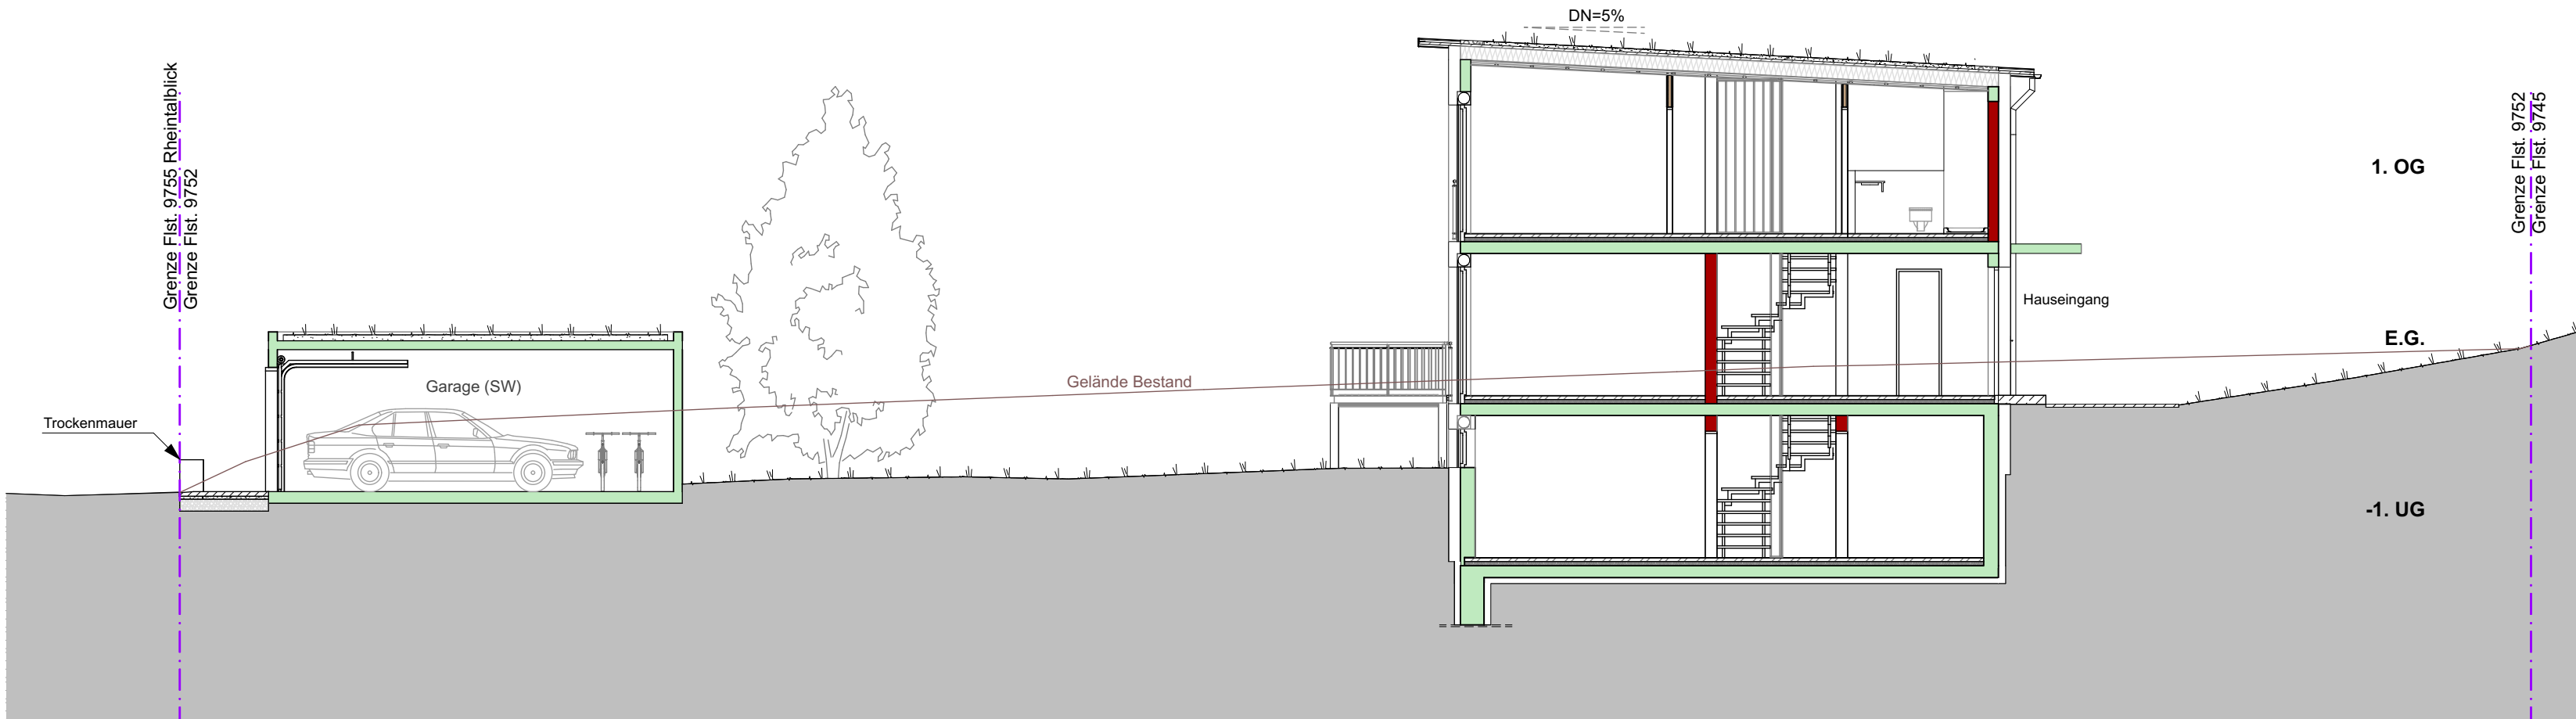

Schnitt B-B

LEGENDE:

- TROCKENBAU
- WDVS
- MAUERWERK
- STAHL-BETON
- RW = zweiter Rettungsweg
- SW= Sonderwunsch



Ansicht Rheintalblick

Teilungsplan

BAUVORHABEN:  
Wohngebäude mit 2 Wohneinheiten,  
Pultdach, 2 Garagen und 1 Pkw-Stellplatz

Rheintalblick, Lahr,  
FL.ST.NR. 9752

PLAN:  
Schnitten und Ansicht

BAUHERR / AUFTRAGGEBER:

Brenzinger & Cie. GmbH  
Haslacher Straße 43  
79115 Freiburg

UNTERSCHRIFTEN:

PROJEKT:

1903

DATEI:

1903\_TP\_9752\_16062021.pln

PLANNR.

9752\_TP\_05

GEZ.:

ESZ

PLANDATUM:

16.06.21

DRUCKDATUM:

08.09.21

MASSSTAB:

1:100

GRÖSSE:

65x56 cm

- HR KIRCHNER -

- AUFTRAGGEBER -

K I R C H N E R   A R C H I T E K T E N

DIPL. ING. HANS - RUDOLF KIRCHNER FREIER ARCHITEKT  
STECHERTWEG 9 79104 FREIBURG FON 0761-2172644 FAX 2172646  
E-MAIL: INFO@KIRCHNER-ARCHITEKTEN.DE WWW.KIRCHNER-ARCHITEKTEN.DE

DIESE ZEICHNUNG IST URHEBERRECHTLICH GESCHÜTZT; VERVIELFÄLTIGUNGEN, AUCH AUSSCHNITTSWEISE, OHNE GENEHMIGUNG DES URHEBERS SIND NICHT GESTATTET!