


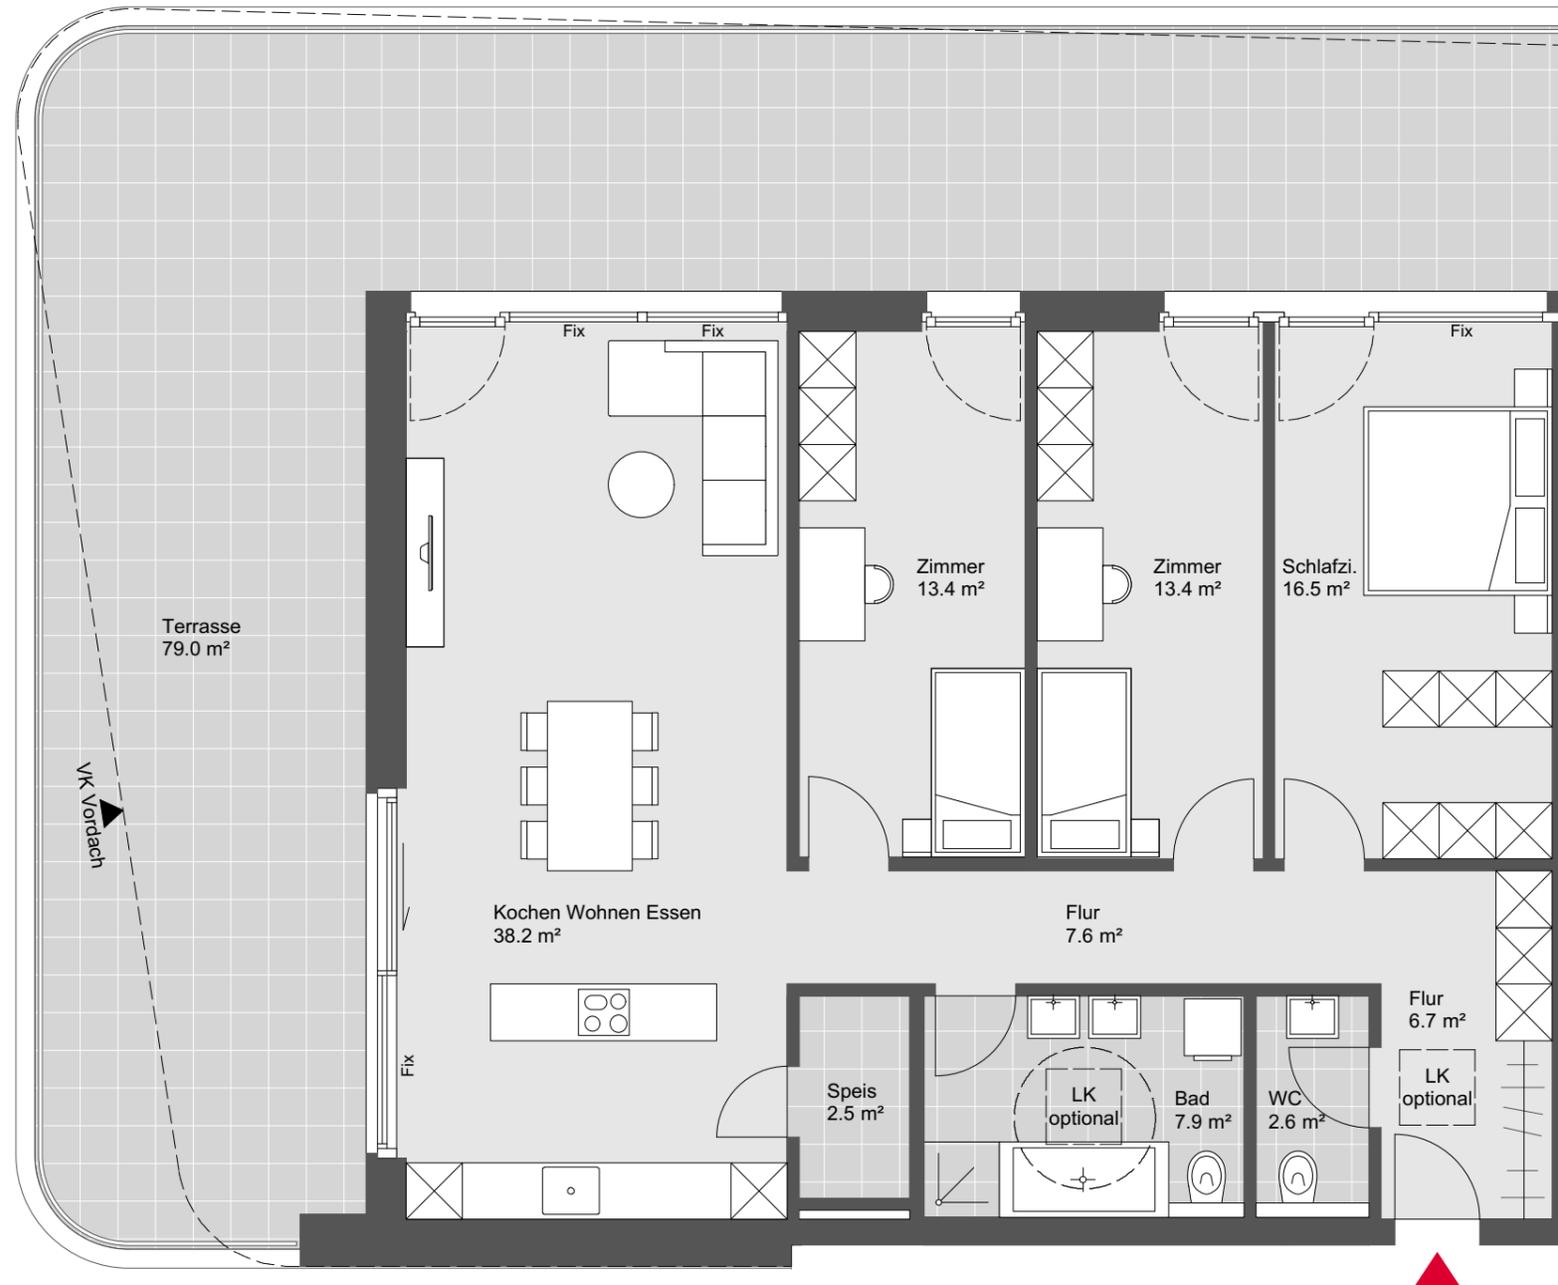

Feldkrich Pfarrer-Weißhaar- Straße Haus A Top W15

4 Zimmerwohnung
Dachgeschoss

Wohnnutzfläche: 108.8 m²
Terrassenfläche: 79.0 m²



Übersichtsplan



Symbolbild



Grundriss - Maßstab 1:75

