


DACHGESCHOSS

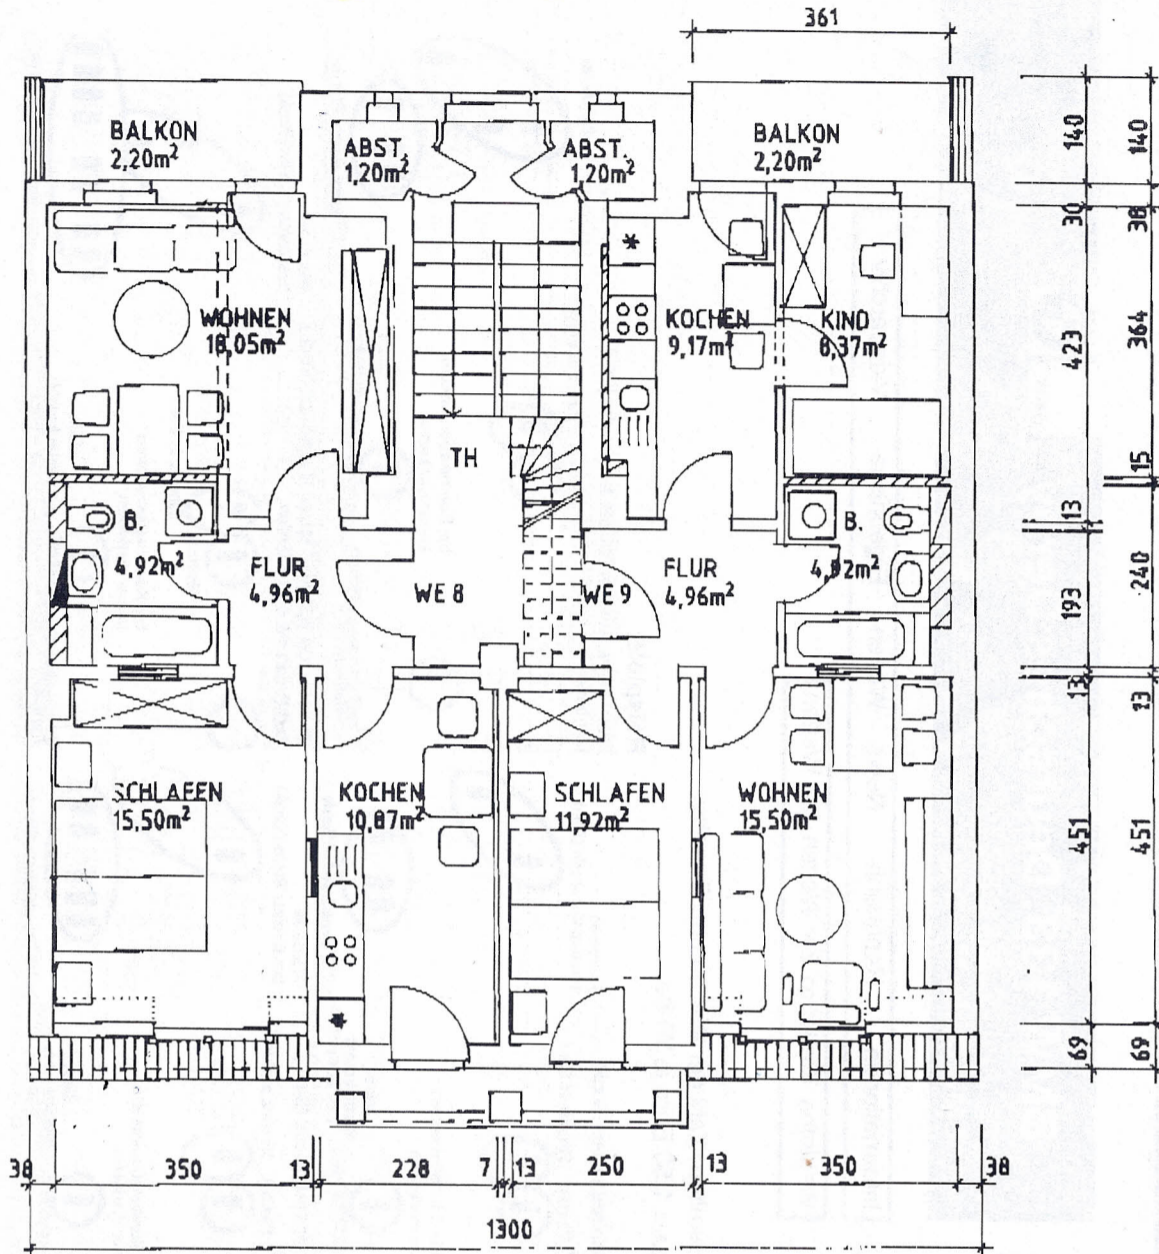

architekturbüro geyer

BAUPLANUNG UND BAUÜBERWACHUNG

VORHABEN MODERNISIERUNG WOHNSHAUS DONALIESSTRASSE 44
 06712 ZEITZ
 GRUNDRISS 1./3. OG / DG
 BAUHERR IG WUTSCHIK
 AM SANDEN 12, 23069 ELMENHORST

IMMER 76X202, SONST 90X202cm RBLM

MAßSTAB

1 : 100

VORHABEN

BLATT

ZEITZ.DEN 06.11.00

BEARBEITER *poer*

M GEYER