



Wohnung 3

Wohnfläche gem. WoFIV
177,5 qm
(Balkon zu 50%)

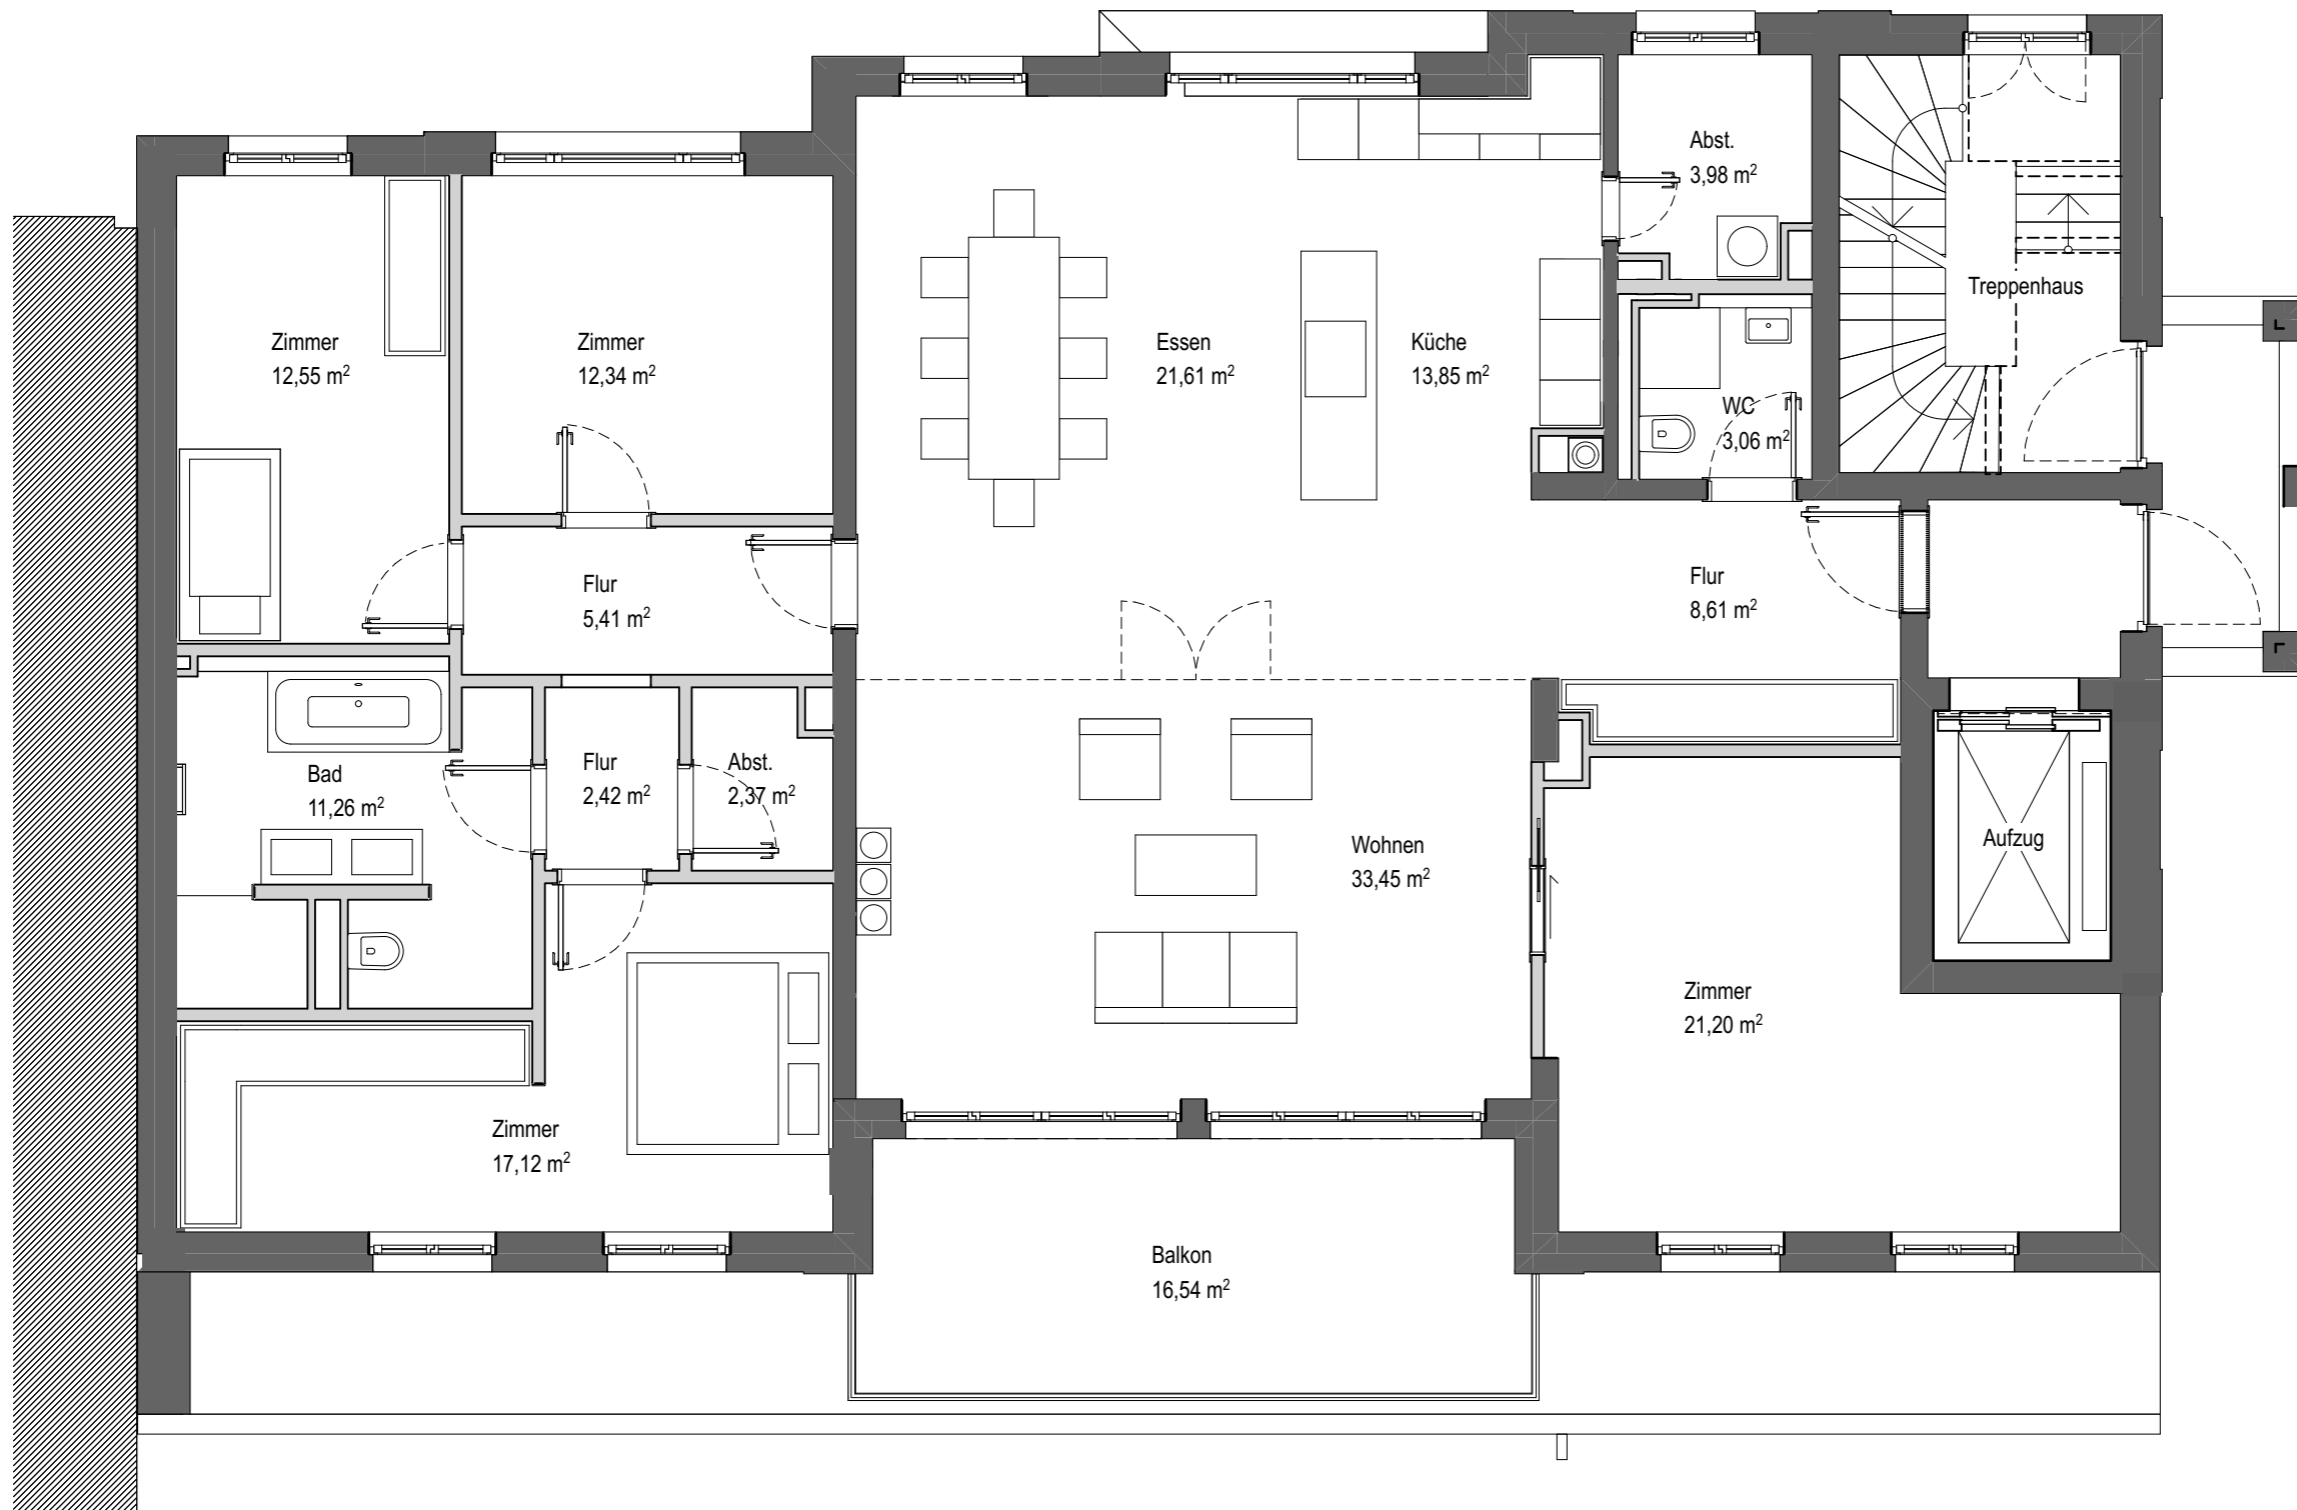

Maßstab 1:75 (1 cm x 0,75 = reale Länge in Meter)

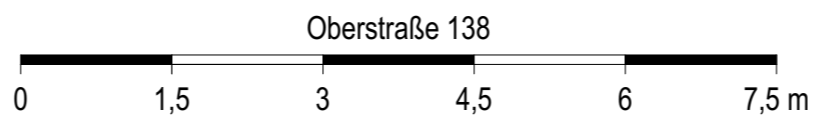

Grundriss 2.Obergeschoss - Wohnung 3