


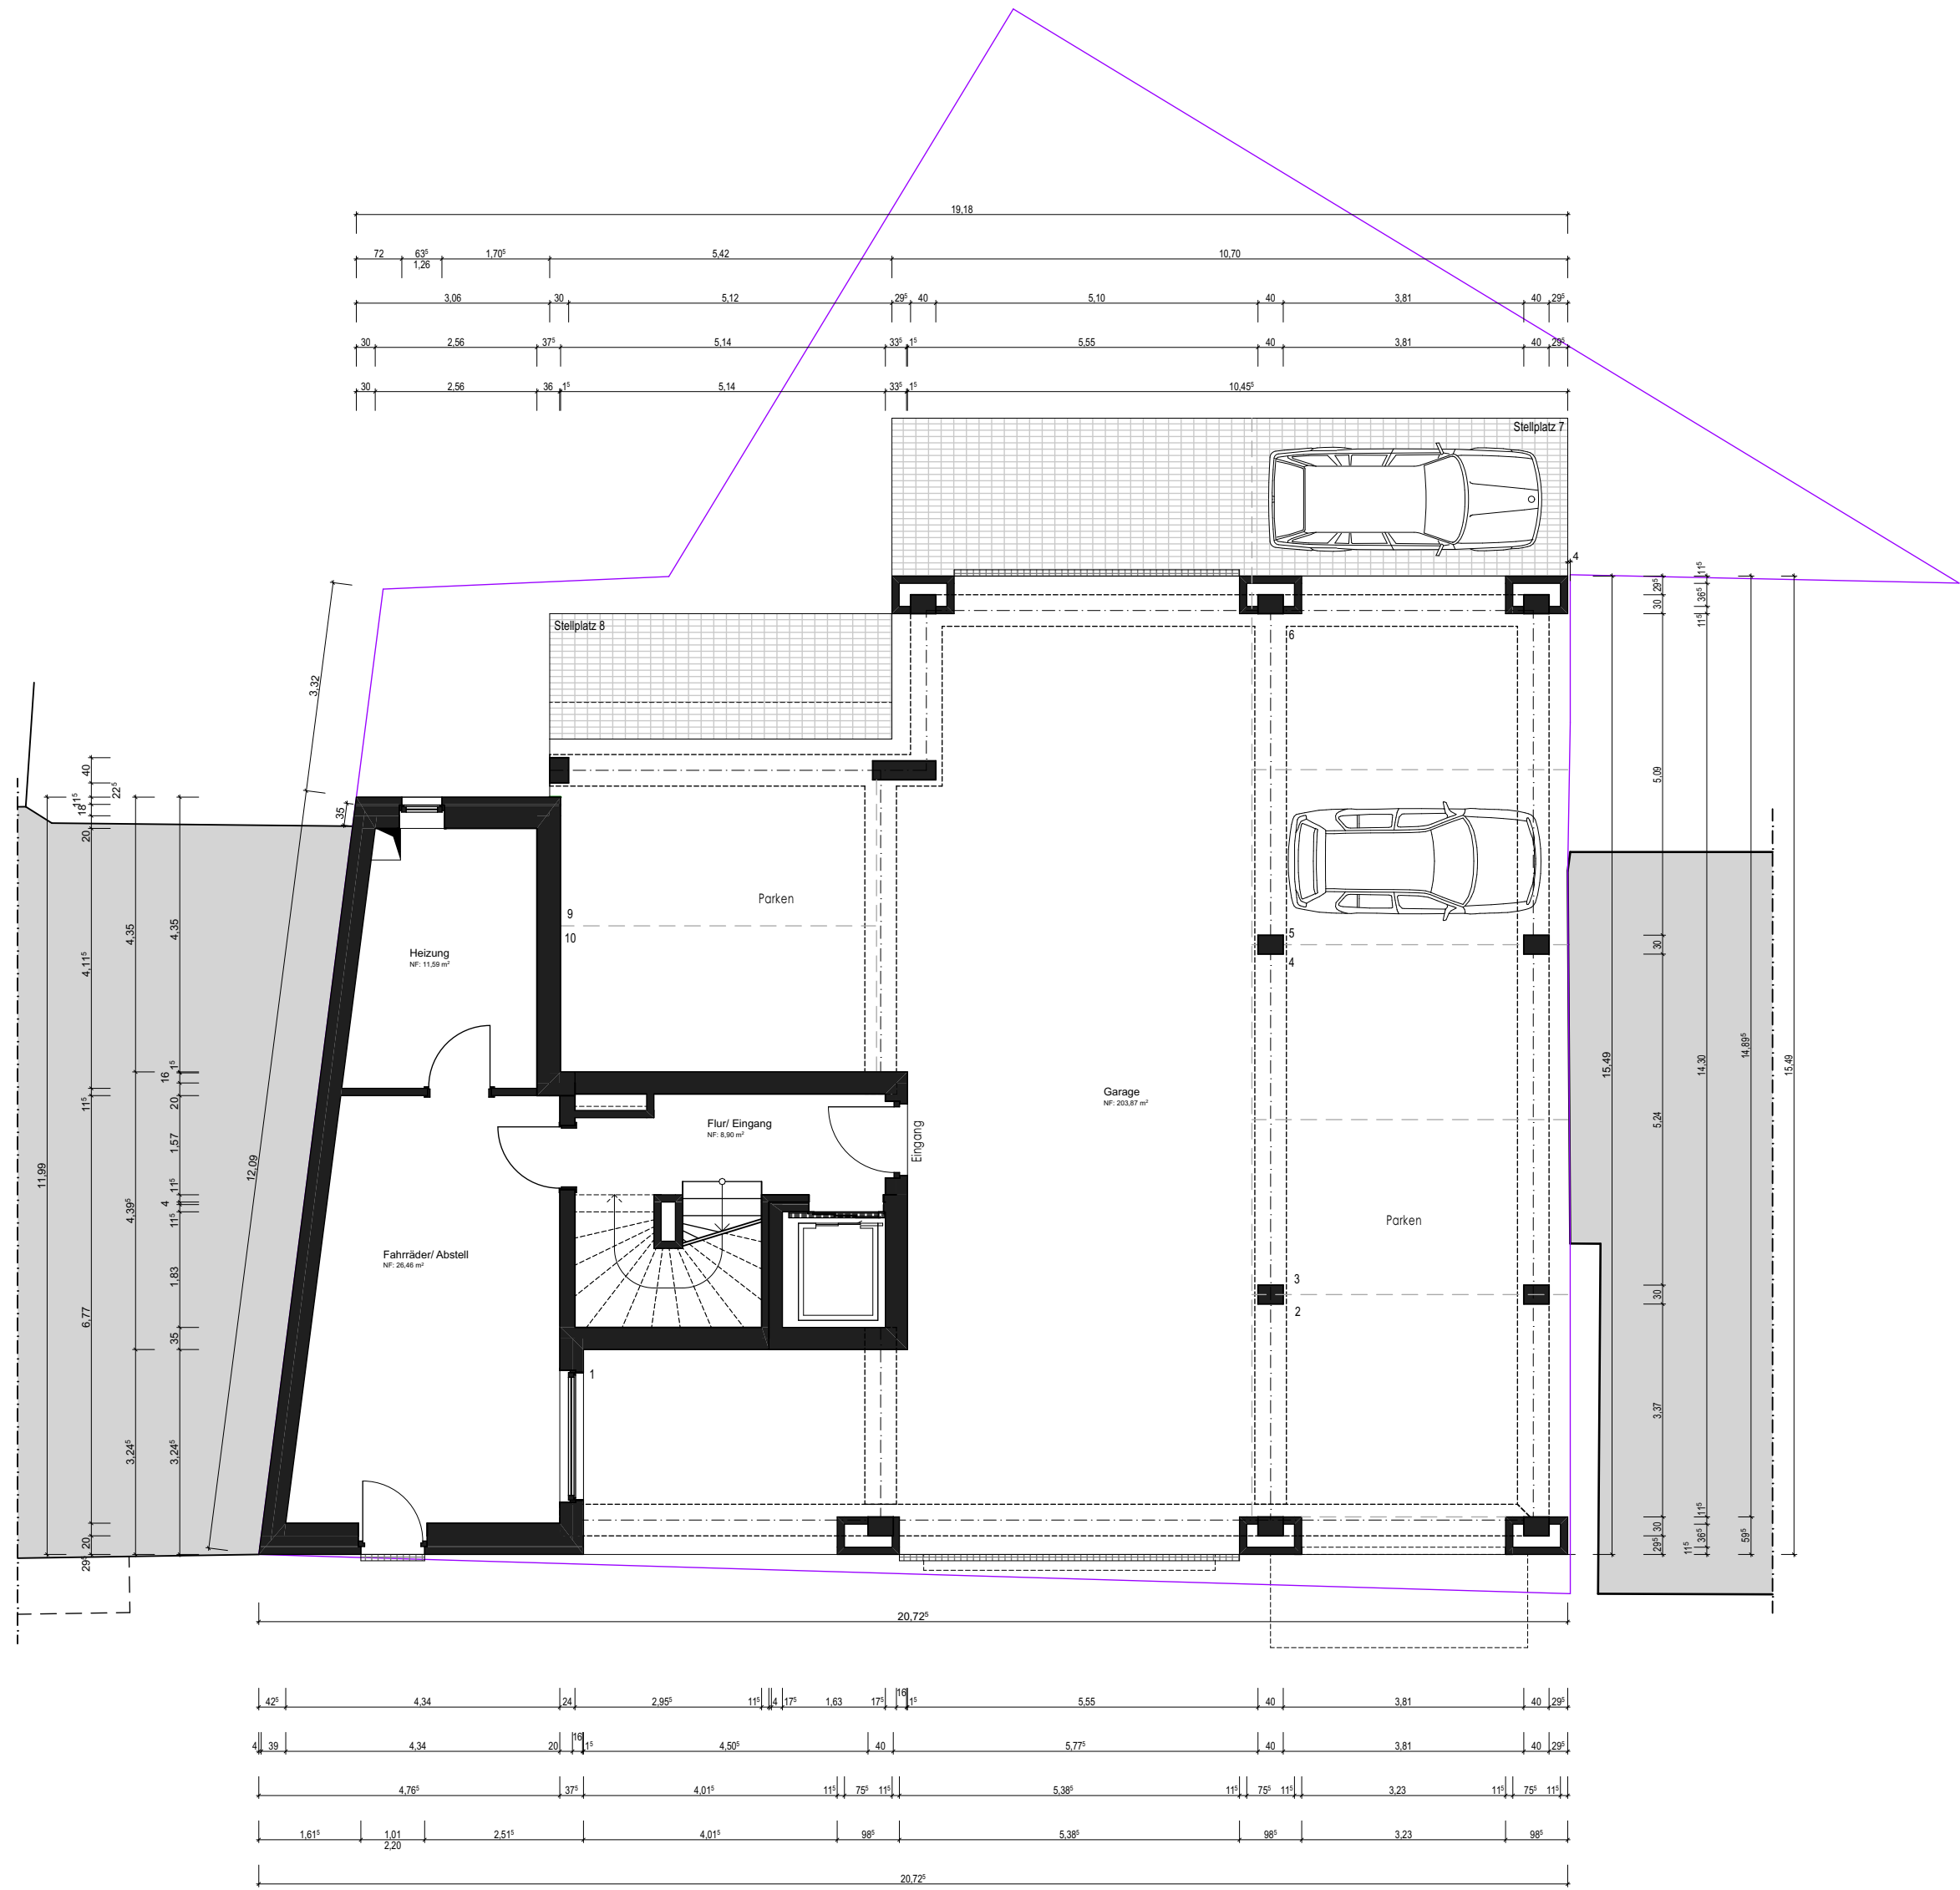

Erdgeschoss

be_plant
Das Architekturbüro

Ringstraße 43 + 49777 Groß Berßen
05965 938 53 50 + jb@beplant.de

Projekt: Neubau eines Mehrfamilienwohnhauses
mit 8 Wohneinheiten
und Anlegen von 10 PKW- Stellplätzen

Bauherr: JF- Projekt GmbH & Co. KG
Am Brink 1
49777 Klein Berßen

Bauort: Lingener Straße 35
49716 Meppen

Architekt: Dipl.- Ing. (FH) Architekt
Josef Beelmann
Ringstraße 43, 49777 Groß Berßen

Planinhalt: 19-0-067
Grundriss Erdgeschoss

Datum: 20.10.2023 **Maßstab:** 1:100