


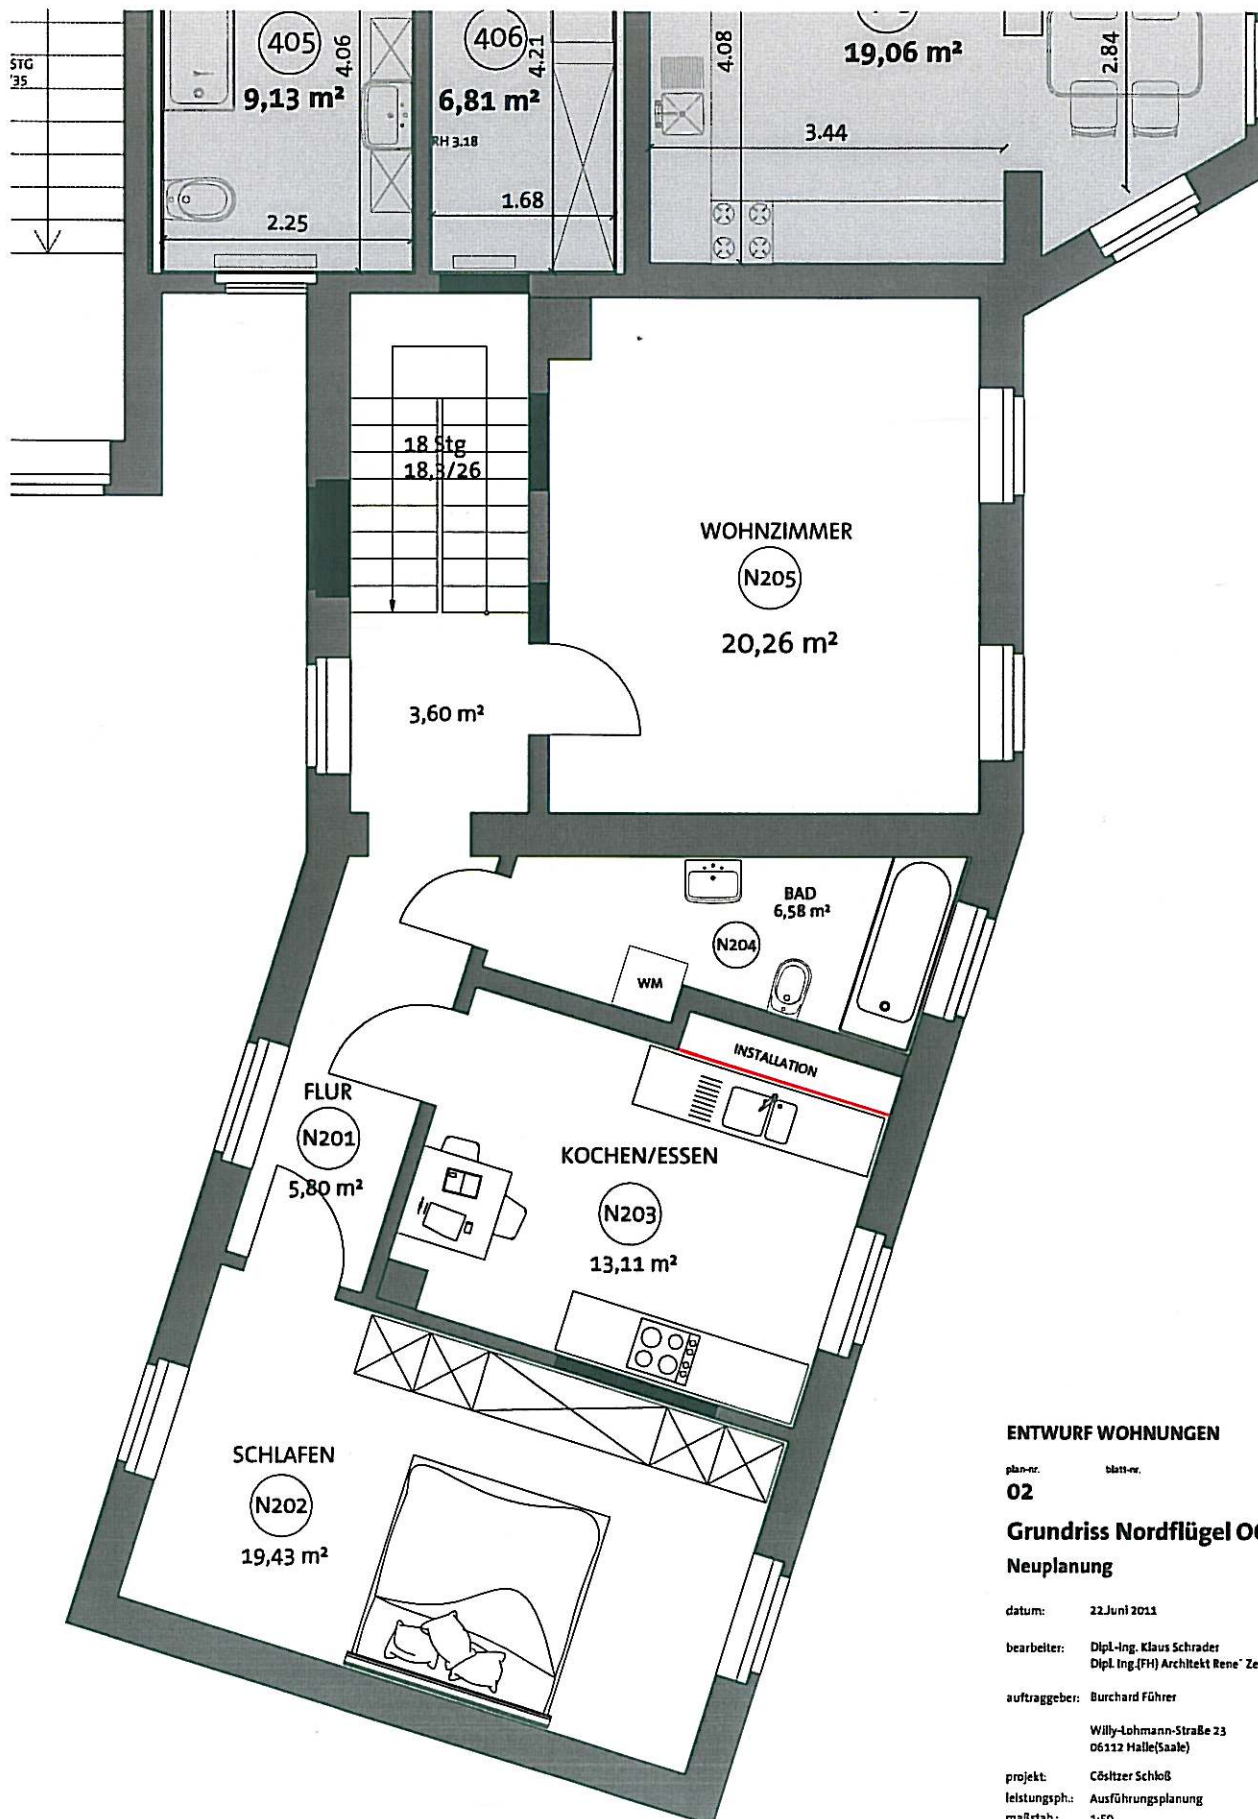

Wohnung OG: 74,01 m²

ENTWURF WOHNUNGEN

plan-nr. 02
blatt-nr.

Grundriss Nordflügel OG Neuplanung

datum: 22. Juni 2011
bearbeiter: Dipl.-Ing. Klaus Schrader
Dipl. Ing. (FH) Architekt Rene Zein
auftraggeber: Burchard Führer
Willy-Lohmann-Straße 23
06112 Halle (Saale)
projekt: Cösttzer Schloß
leistungspht.: Ausführungsplanung
maßstab: 1:50

DS ARCHITECTS
Komplex Denken - Präzise Planen - Qualität Sichern

Baasdorfer Straße 31
06366 Köthen/Anhalt
Telefon +49 (0) 34 96 - 40 21 13
Telefax +49 (0) 34 96 - 21 20 15
E-Mail info@architektasauer.de