



# Flat F.64

## 3. OG

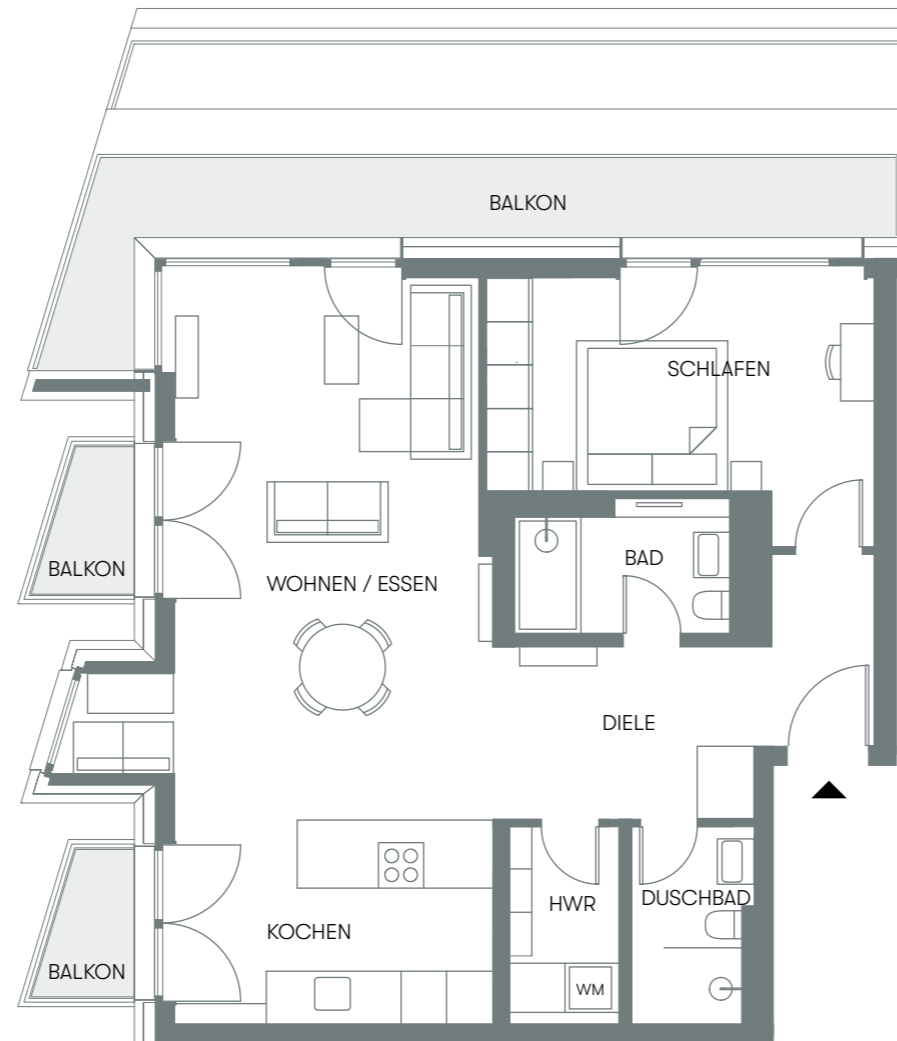

Raum	Wfl.	Nfl.
Wohnen / Essen	32,75 m <sup>2</sup>	32,75 m <sup>2</sup>
Kochen	11,31 m <sup>2</sup>	11,31 m <sup>2</sup>
Diele	7,89 m <sup>2</sup>	7,89 m <sup>2</sup>
Schlafen	16,70 m <sup>2</sup>	16,70 m <sup>2</sup>
Bad	4,83 m <sup>2</sup>	4,83 m <sup>2</sup>
Duschbad	3,79 m <sup>2</sup>	3,79 m <sup>2</sup>
HWR	3,70 m <sup>2</sup>	3,70 m <sup>2</sup>
Balkon	1,31 m <sup>2</sup>	2,61 m <sup>2</sup>
Balkon	1,31 m <sup>2</sup>	2,61 m <sup>2</sup>
Balkon	8,39 m <sup>2</sup>	16,78 m <sup>2</sup>
<b>Gesamt</b>	<b>91,98 m<sup>2</sup></b>	<b>100,37 m<sup>2</sup></b>

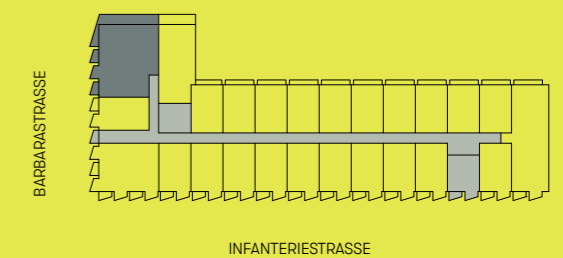

LAGE IM GEBÄUDE

Information: Grundrisse im Maßstab 1:100 (bei einem Ausdruck von DIN A3 auf 100%). Die Flächenangaben sind ohne Gewähr. Maßgeblich für Angaben zu Ausstattung und Objektausführung ist der Kauf- oder Mietvertrag. Im Übrigen gilt der Planungs- und Haftungshinweis unter: [www.bauwerk.de](http://www.bauwerk.de)