

Stuttgart / Ditzingen

Golden Heights.

Lage des Hauses



Ansicht Süd - West

Lageplan



Haus E06

Quartier Lageplan - BF2
Haus E06, Kellergeschoss



Lageplan



Wohnflächenberechnung
Erdgeschoss

Abstellraum	2,3 m²
Eingang	5,2 m²
Küche	10,7 m²
WC	1,4 m²
Wohnen / Essen	29,7 m²

1. Obergeschoss

Bad	7,5 m²
Flur	7,3 m²
Kind 1	10,6 m²
Kind 2	10,6 m²
Schlafen	12,8 m²


2. Obergeschoss

Galerie	14,4 m²
Gast	13,6 m²
Hauswirtschaft	7,8 m²


Wohnfläche gesamt	133,9 m²
+ Dachterrasse 50%	7,1 m²
+ Terrasse 50%	5,0 m²

DIN-Wohnfläche ges.	146,0 m²
(inkl. 1% Putzabzug)	

Unverbindliche Visualisierung

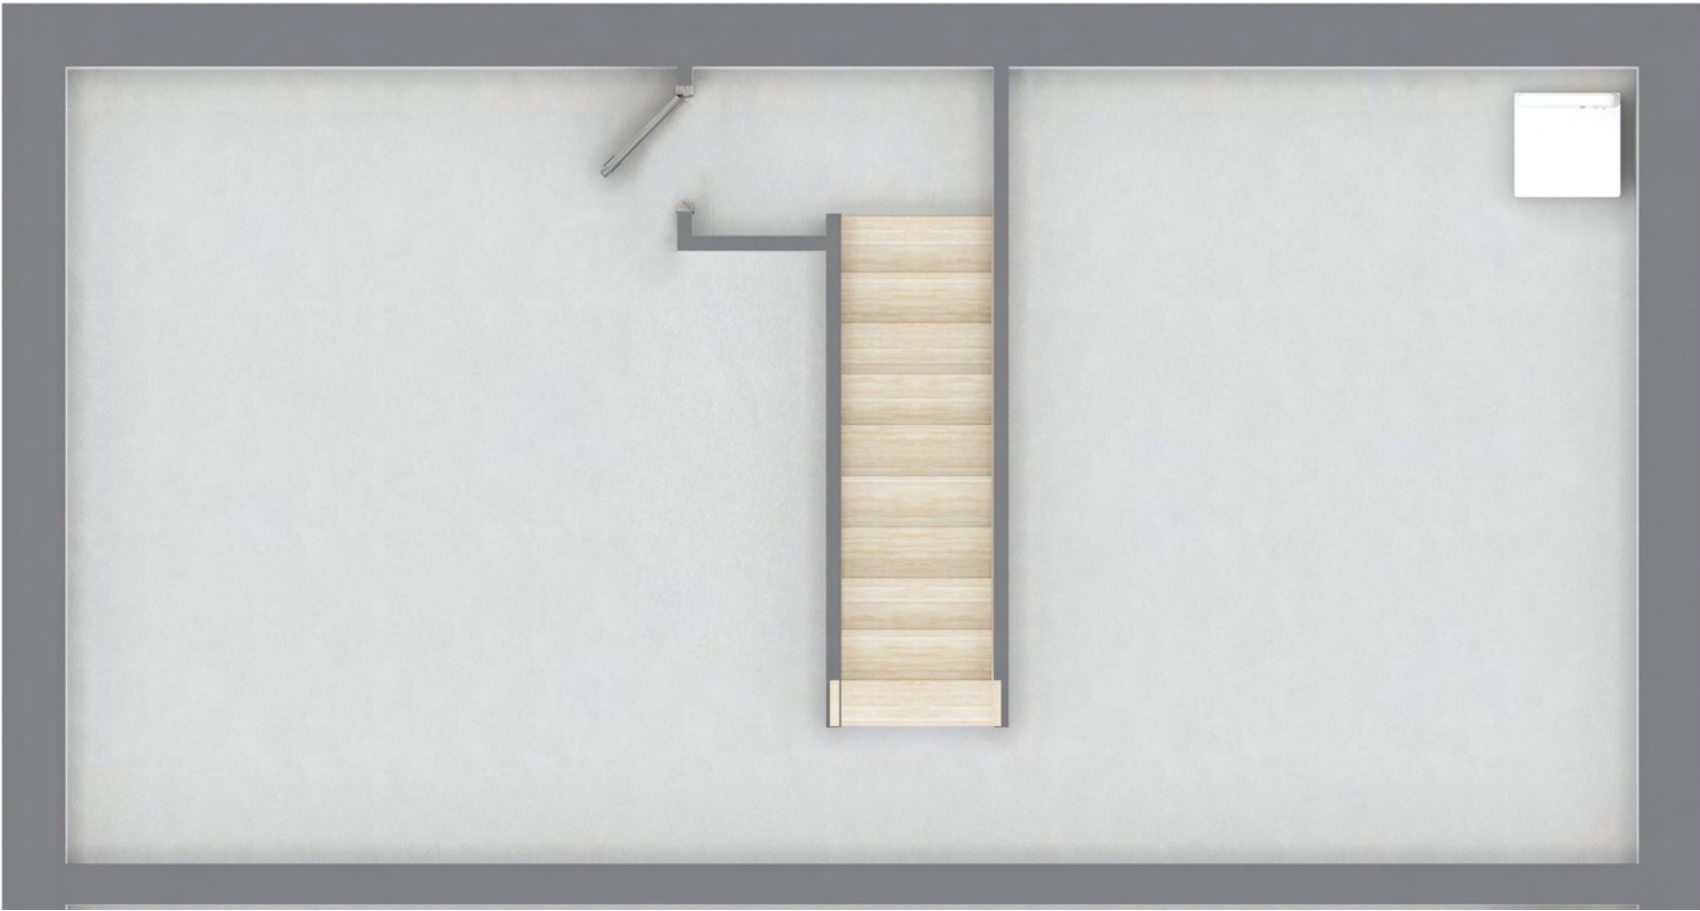

Maßstab 1:50

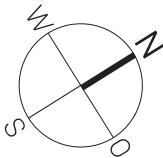

Stuttgart / Ditzingen
Golden Heights.

Lage des Hauses



Lageplan




Haus E06

Quartier Lageplan - BF2
Haus E06, Erdgeschoss



Lageplan

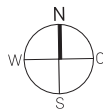

Wohnflächenberechnung
Erdgeschoss

Abstellraum	2,3 m ²
Eingang	5,2 m ²
Küche	10,7 m ²
WC	1,4 m ²
Wohnen / Essen	29,7 m ²
1. Obergeschoss	
Bad	7,5 m ²
Flur	7,3 m ²
Kind 1	10,6 m ²
Kind 2	10,6 m ²
Schlafen	12,8 m ²

2. Obergeschoss


Galerie	14,4 m ²
Gast	13,6 m ²
Hauswirtschaft	7,8 m ²

Wohnfläche gesamt	133,9 m ²
+ Dachterrasse 50%	7,1 m ²
+ Terrasse 50%	5,0 m ²

DIN-Wohnfläche ges.	146,0 m ²
(inkl. 1% Putzabzug)	

Unverbindliche Visualisierung


Maßstab 1:50

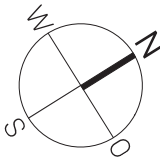

Stuttgart / Ditzingen

Golden Heights.

Lage des Hauses

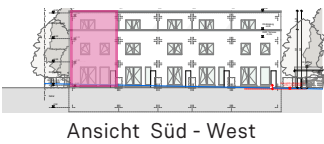

Lageplan



Haus E06

Quartier Lageplan - BF2
Haus E06, 1.Obergeschoss



Lageplan



Wohnflächenberechnung

Erdgeschoss

Abstellraum	2,3 m²
Eingang	5,2 m²
Küche	10,7 m²
WC	1,4 m²
Wohnen / Essen	29,7 m²

1. Obergeschoss

Bad	7,5 m²
Flur	7,3 m²
Kind 1	10,6 m²
Kind 2	10,6 m²
Schlafen	12,8 m²

2. Obergeschoss

Galerie	14,4 m²
Gast	13,6 m²
Hauswirtschaft	7,8 m²


Wohnfläche gesamt	133,9 m²
+ Dachterrasse 50%	7,1 m²
+ Terrasse 50%	5,0 m²

DIN-Wohnfläche ges.	146,0 m²
(inkl. 1% Putzabzug)	

Unverbindliche Visualisierung




Maßstab 1:50

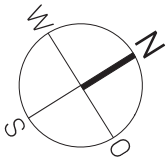

Stuttgart / Ditzingen

Golden Heights.

Lage des Hauses

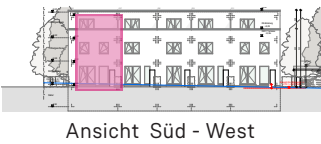

Lageplan




Haus E06

Quartier Lageplan - BF2
Haus E06, 2.Obergeschoss



Lageplan

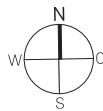

Wohnflächenberechnung
Erdgeschoss

Abstellraum	2,3 m²
Eingang	5,2 m²
Küche	10,7 m²
WC	1,4 m²
Wohnen / Essen	29,7 m²

1. Obergeschoss

Bad	7,5 m²
Flur	7,3 m²
Kind 1	10,6 m²
Kind 2	10,6 m²
Schlafen	12,8 m²

2. Obergeschoss

Galerie	14,4 m²
Gast	13,6 m²
Hauswirtschaft	7,8 m²

Wohnfläche gesamt	133,9 m²
+ Dachterrasse 50%	7,1 m²
+ Terrasse 50%	5,0 m²

DIN-Wohnfläche ges.	146,0 m²
(inkl. 1% Putzabzug)	

Unverbindliche Visualisierung



Maßstab 1:50

