
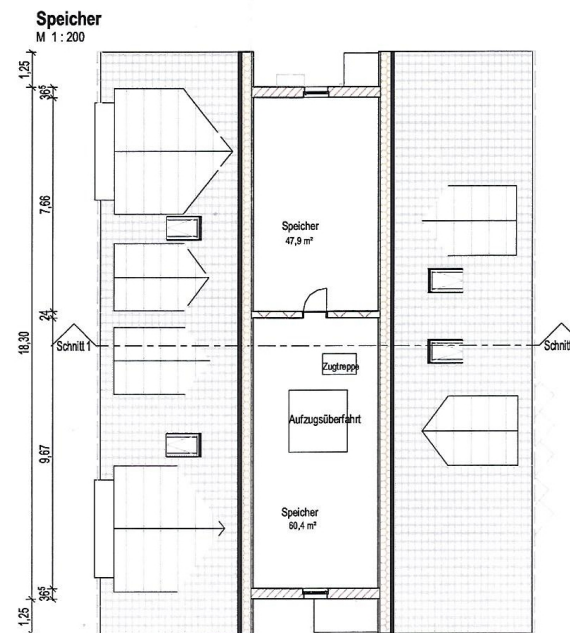
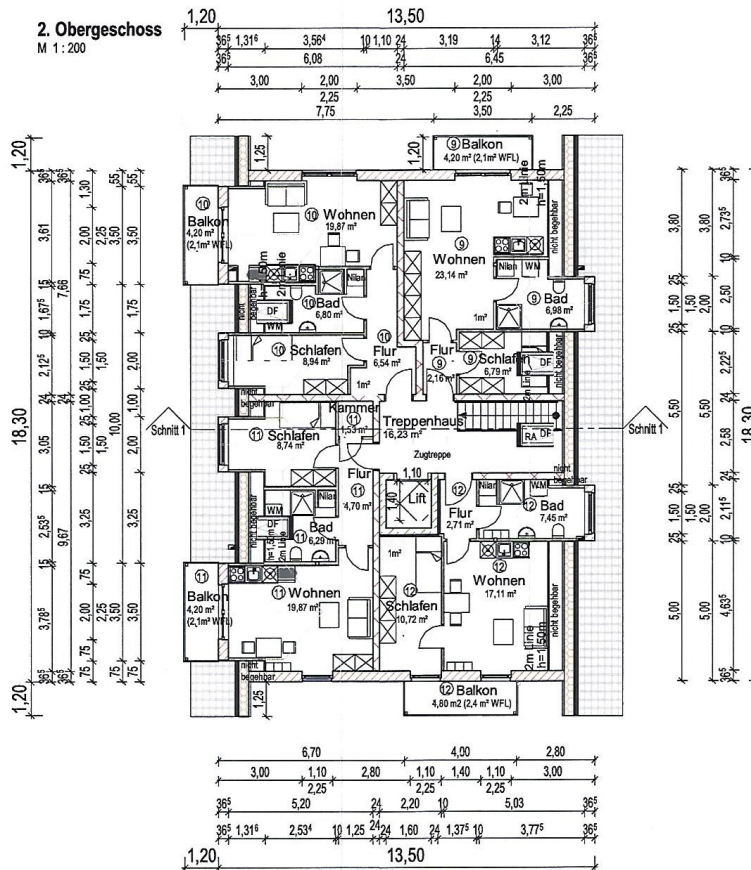


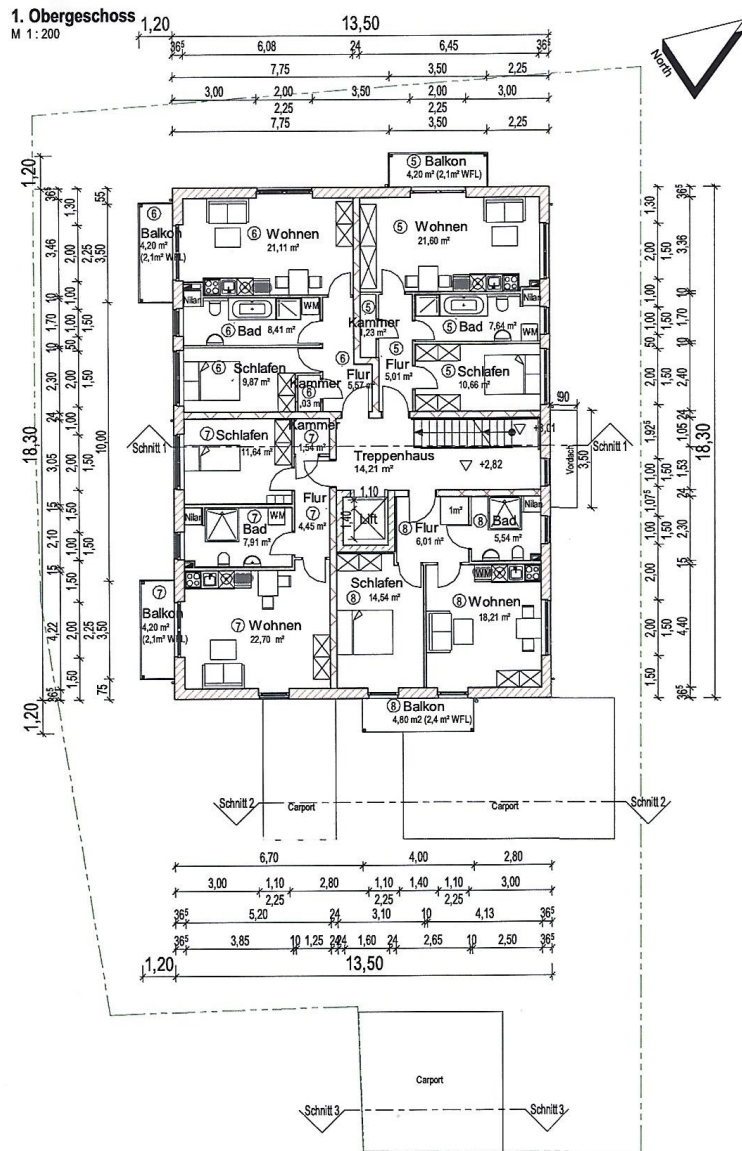

Aufteilungsplan

Plan Nr. 3 von 4
10.02.2025

Projekt: Neubau eines Mehrfamilienhauses
Müllerstraße 12, 86971 Peiting

Gemarkung: Peiting
Flur-Nr. 113

Bauherr: AREAL Estate Invest GmbH & Co.KG
Ludwig-Thoma-Straße 41
82031 Grünwald

Grund-eigentümer: AREAL Estate Invest GmbH & Co.KG
Ludwig-Thoma-Straße 41
82031 Grünwald

Planinhalt: Grundriss 1. Obergeschoß Maßstab 1:200
Grundriss 2. Obergeschoß Maßstab 1:200
Grundriss Speicher Maßstab 1:200

Verfasser: Ingenieurbüro Neuner
Johann-Mutter-Straße 16
86899 Landsberg am Lech
Tel. 08191-4019659
info@neuner-ingenieure.de

Behörde:

2. Ausfertigung
Aufteilungsplan-Nr.: 2025006 Blatt: 03
Weilheim, den 27.02.2025
Landratsamt Weilheim-Schongau

