


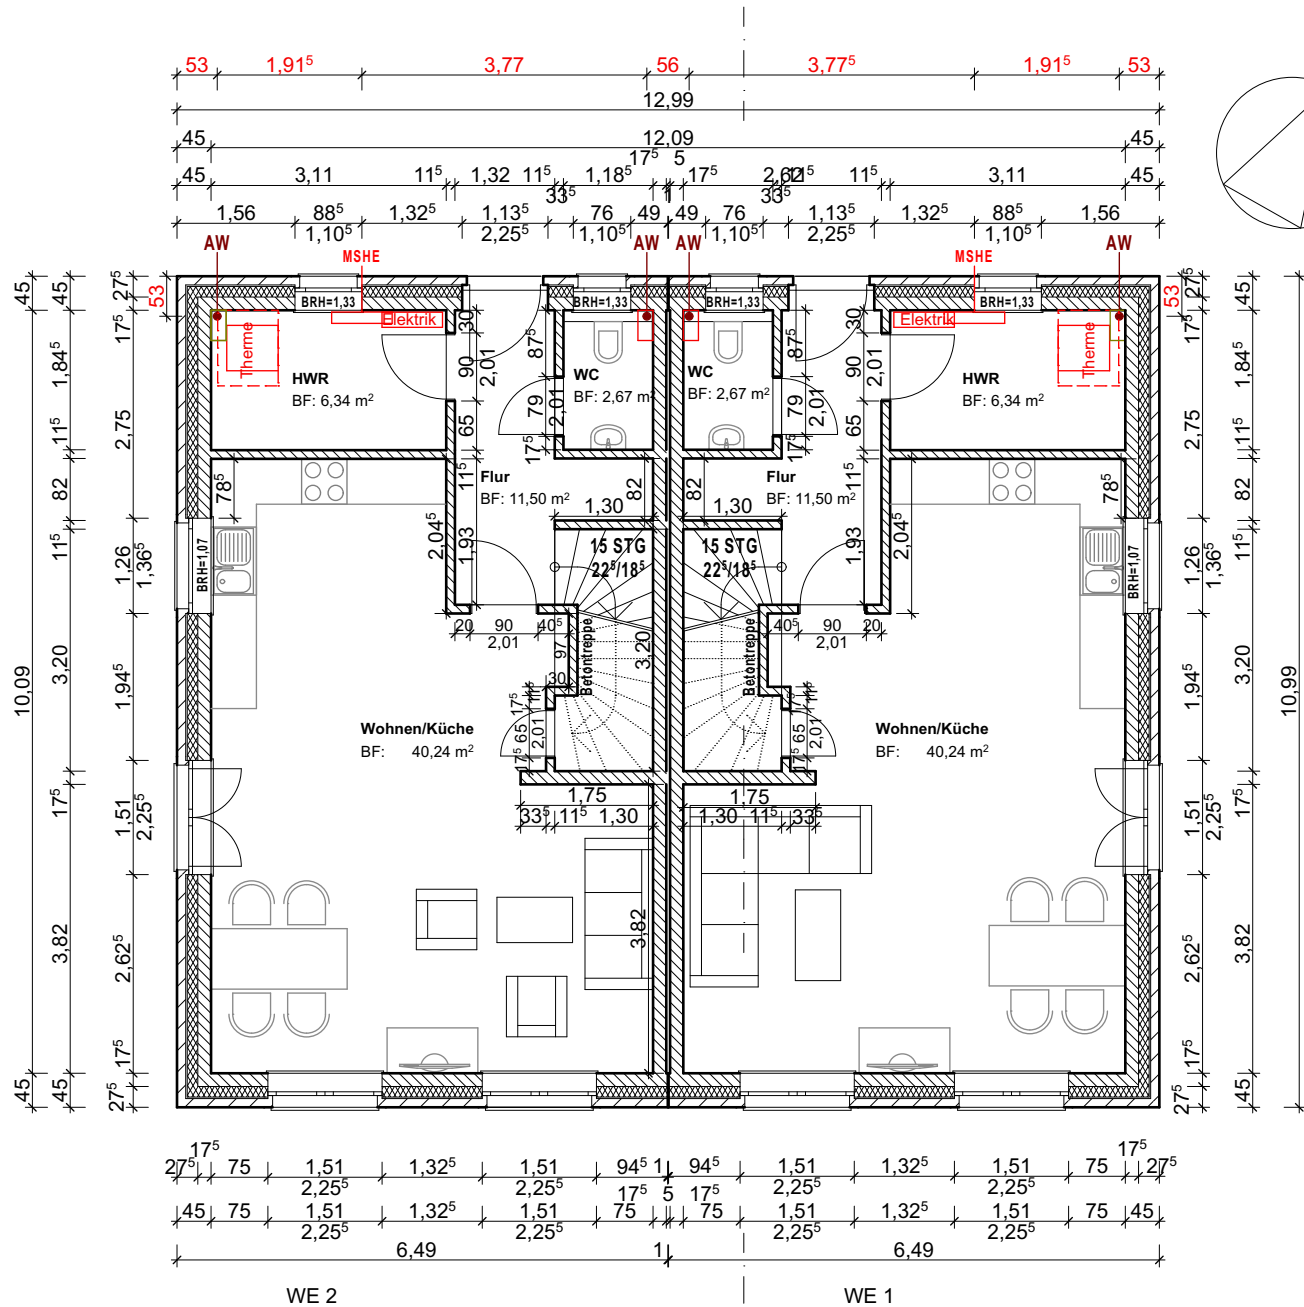

ELRO Grundstücksgesellschaft mbH

Röntgenstraße 21, 21465 Reinbek
Tel.: 040/75111266, Fax: 040/75111267
www.elro-grund.de

Entwurf Erdgeschoss Grundriss

Bauvorhaben
Neubau eines Einzelhauses mit 2 WE -HAUS 2-

Bauort
Am Eich 9, 22113 Oststeinbek

Bauherr
(WE 1)

Bauherr
(WE 2)

Maßstab
1:100

Datum
31.01.22

Bearbeitet
M.Stern

Blatt Nr.
03

ELRO Grundstücksgesellschaft mbH

Bearbeitung: BA Engineering M.Stern

Alle Öffnungsmaße und Brüstungshöhen sind Rohbaumaße,
Bodentiefe Elemente über FF