


LAGEPLAN


Gebäudeklasse 1 (GK1)

Maßstab 1 : 500

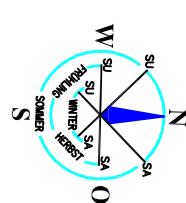

BAUWERBER U.GRUNDEIGENTÜMER
Holzbau Murlasits GmbH
Gewerbegebiet 9
A-7554 Rohr im Burgenland

Unterschrift

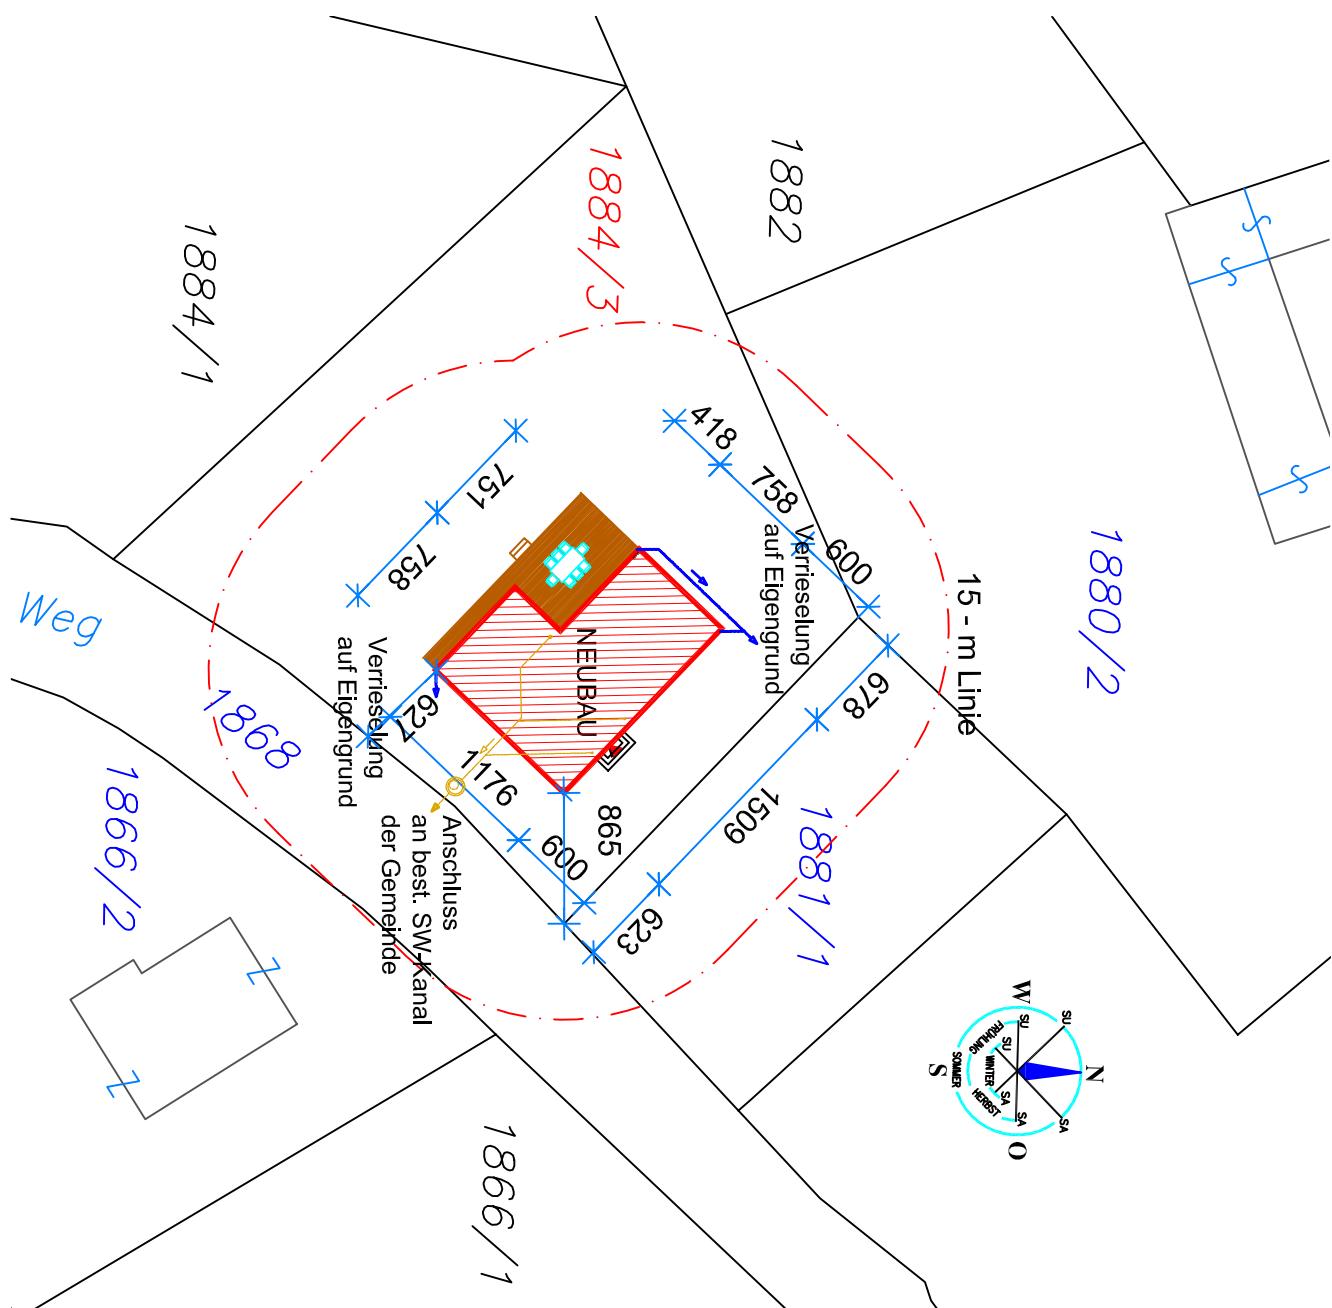

PLANINHALT GRUNDRISS, ANSICHTEN, SCHNITT
LAGEPLAN
ANRÄINERVERZEICHNIS
BEILAGEN: BAUBESCHREIBUNG, SCHALLBER. LWP

M 1 : 100
M 1 : 500

GSTNR. 1884/3 **NUTZFLÄCHE EG:** 117,11 m²
KAT.GEM. Bocksdorf **UMBAUTER RAUM EG:** 721 m³
DATUM 12.12.2024 **BEBAUTE FL.:** 146,07 m²

LEGENDE:

ZIEGEL BETON HOLZ BESTAND	HOLZRIEGELBAU DACHPANEEL DÄMMUNG ABBRUCH
------------------------------------	---

BAUBEHÖRDE

PLANVERFASSER.

Für den Neubau
eines Wohngebäudes

FENSTER u. AUSSENTÜRMASSE SIND STOCKAUSSENMASZE! INNENTÜREN SIND DURCHGANGSLICHTE!
STATISCHE BERECHNUNGEN SIND ERFORDERLICH!

ALLE WINKEL WENN NICHT ANDERS ANGEgeben SIND 90° BZW. 45° !

NATURMASSE NEHMEN UND KOTEN PRÜFEN !

DIESER PLAN DIENT AUSCHLIESSLICH ZUR ERLANGUNG DER BEHÖRDLICHEN BEWILLIGUNG! FÜR DIE
AUSFÜHRUNG SIND DETAIL-BZW. AUSFÜHRUNGSPLÄNE ERFORDERLICH!