



4-Zimmer-Wohnung 76,11 m²

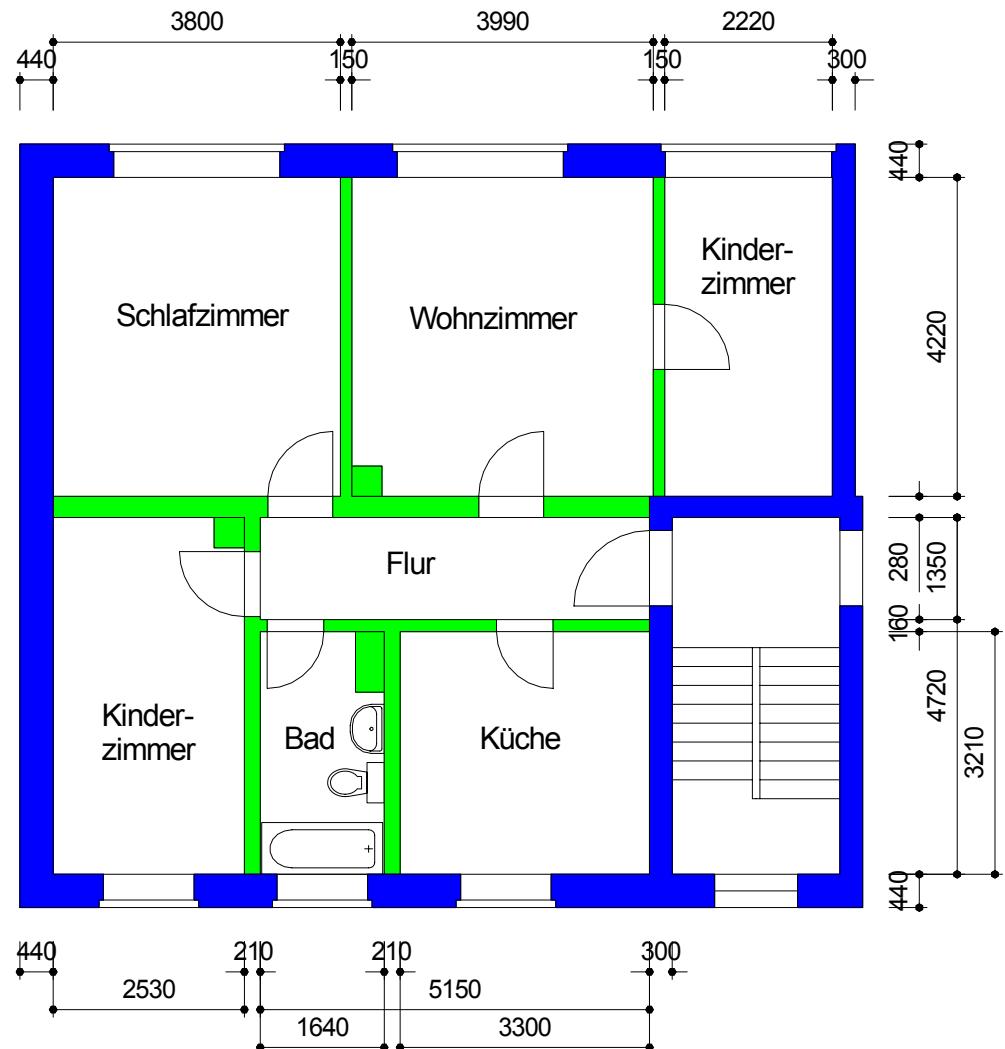

Maßangaben unverbindlich

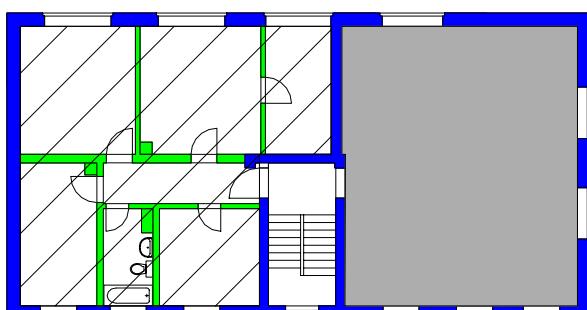

AWG Wohnungsgenossenschaft "Rennsteig" eG
98527 Suhl, Friedrich-König-Straße 11

Datum:
06/09

Objekt:

Rodebachstraße 62 - 725/062/301

Maßstab:
1 : 100

Zeichnung:

Grundriss 4-Zimmer-Wohnung
3. Etage links