


12258

Johannkamp

2 m Überschreitung
der Baugrenze
genehmigt laut
Bauvorbescheid
GZ.: E/WBZ2/01285/2018

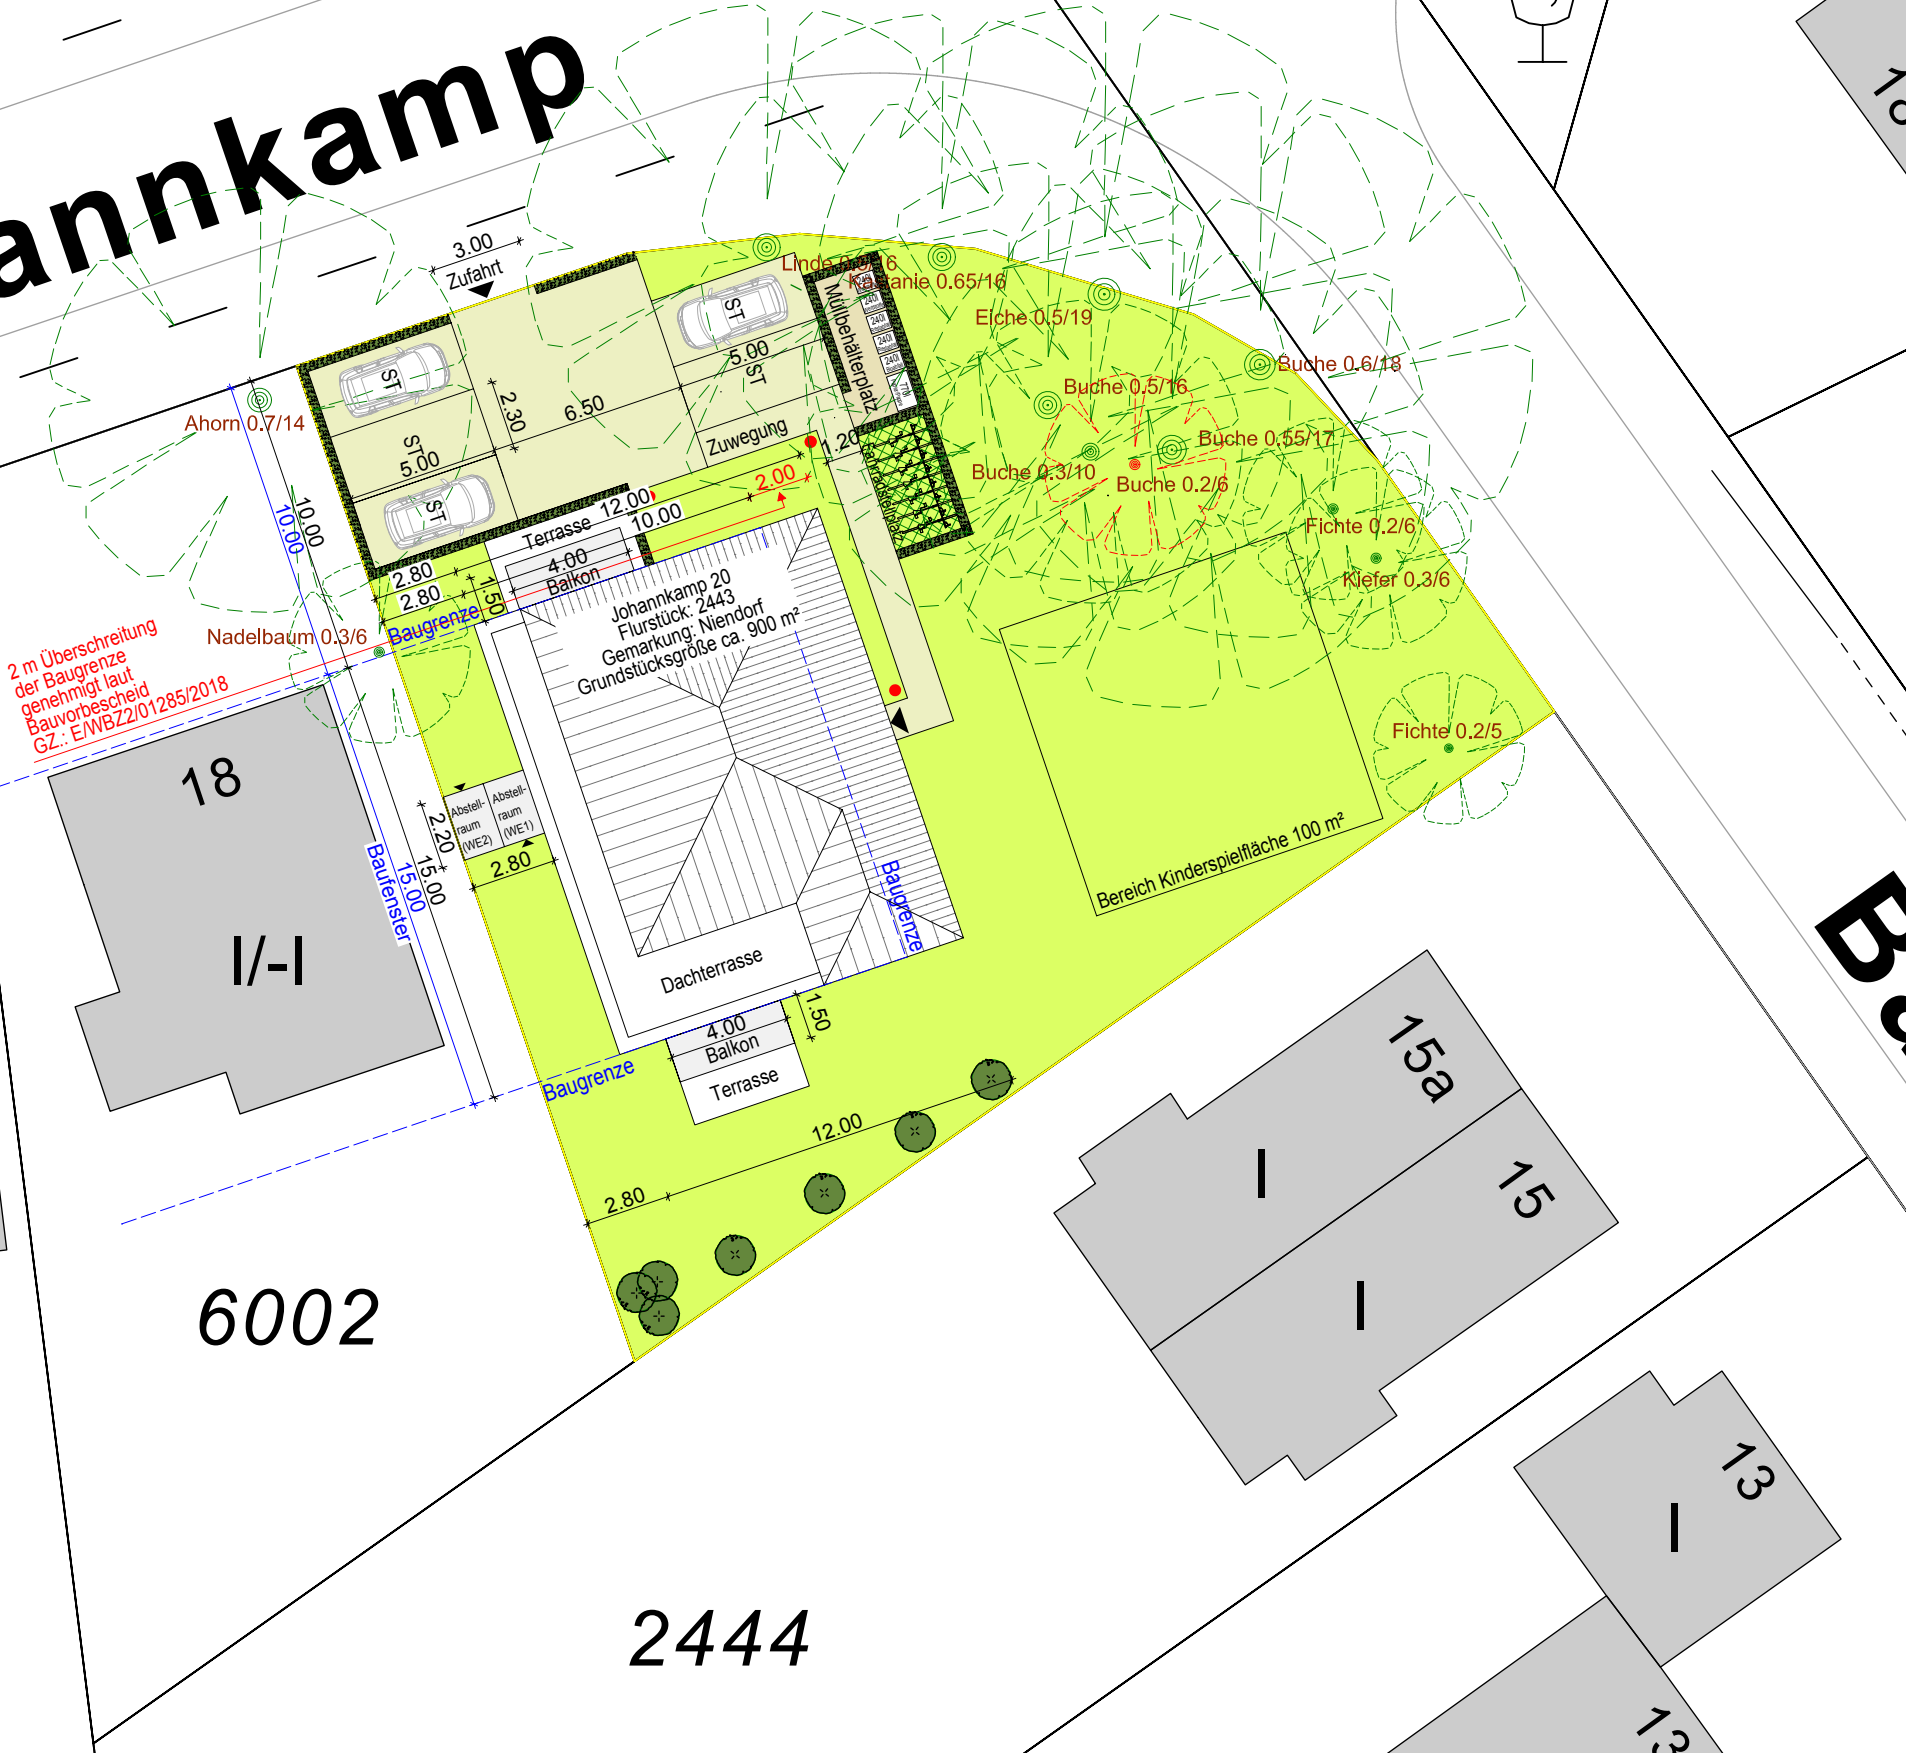

Legende

- Außenleuchte (Wegeleuchte, Poller)
- ⊗ zu fällender Baum (Art Ø Stamm [m] / Ø Krone [m])
- ⊗ zu erhaltender Baum (Art Ø Stamm [m] / Ø Krone [m])
- ⊗ geplante Neupflanzung (heimischer Laubbaum)
- ▬ geplante Hecke

Unstimmigkeiten sind mit der Bauleitung abzuklären!
Die Statische Berechnung sind Bestandteil der Ausführungsplanung!

OK Fertigfußboden EG = ±0.00 m = 14,40 m ü. NN
OK Rohfußboden EG = -0.20 m = 14,20 m ü. NN
OK Gelände = -0.20 m = 14,20 m ü. NN
Höhen sind vor Baubeginn zu prüfen!

Alle Maße sind Rohbaumaße und am Bau zu prüfen!

Index:	Datum:	Änderung:	Bearbeitet:
-	26.02.2020	Bauantragszeichnung	mr
a			
b			

STOLL HAUS
Schöner bauen

Tuckerredder 12, 24850 Schuby
Tel.: 04621 - 3041-0
Fax: 04621 - 3041-10
www.stoll-bau.de

Bauherr:	Stoll Haus Sechste Projektgesellschaft mbH Herr Ingo Stoll Tuckerredder 12 24850 Schuby	26.02.2020	Dipl.-Ing. Architektin Petra Riedel
Projekt:	Neubau eines Mehrfamilienhauses mit 5 Wohneinheiten Johannkamp 20 in 22459 Hamburg Gemarkung: Niendorf Flurstück: 2443	26.02.2020	Stoll Haus Sechste Projektgesellschaft mbH
Bauantragszeichnung		Maßstab: 1:250	
Bezeichnung: Lageplan		Datum: 26.02.2020	1
		Gez.: MR	