


Auszug aus dem Liegenschaftskataster  
 Gemarkung: Tuttenhausen, Flurstück: 1189/7  
 Maßstab 1:1000  
 Erstellt am: 03.09.2019

### Lageplan

### Grundriss OG

### Grundriss KG

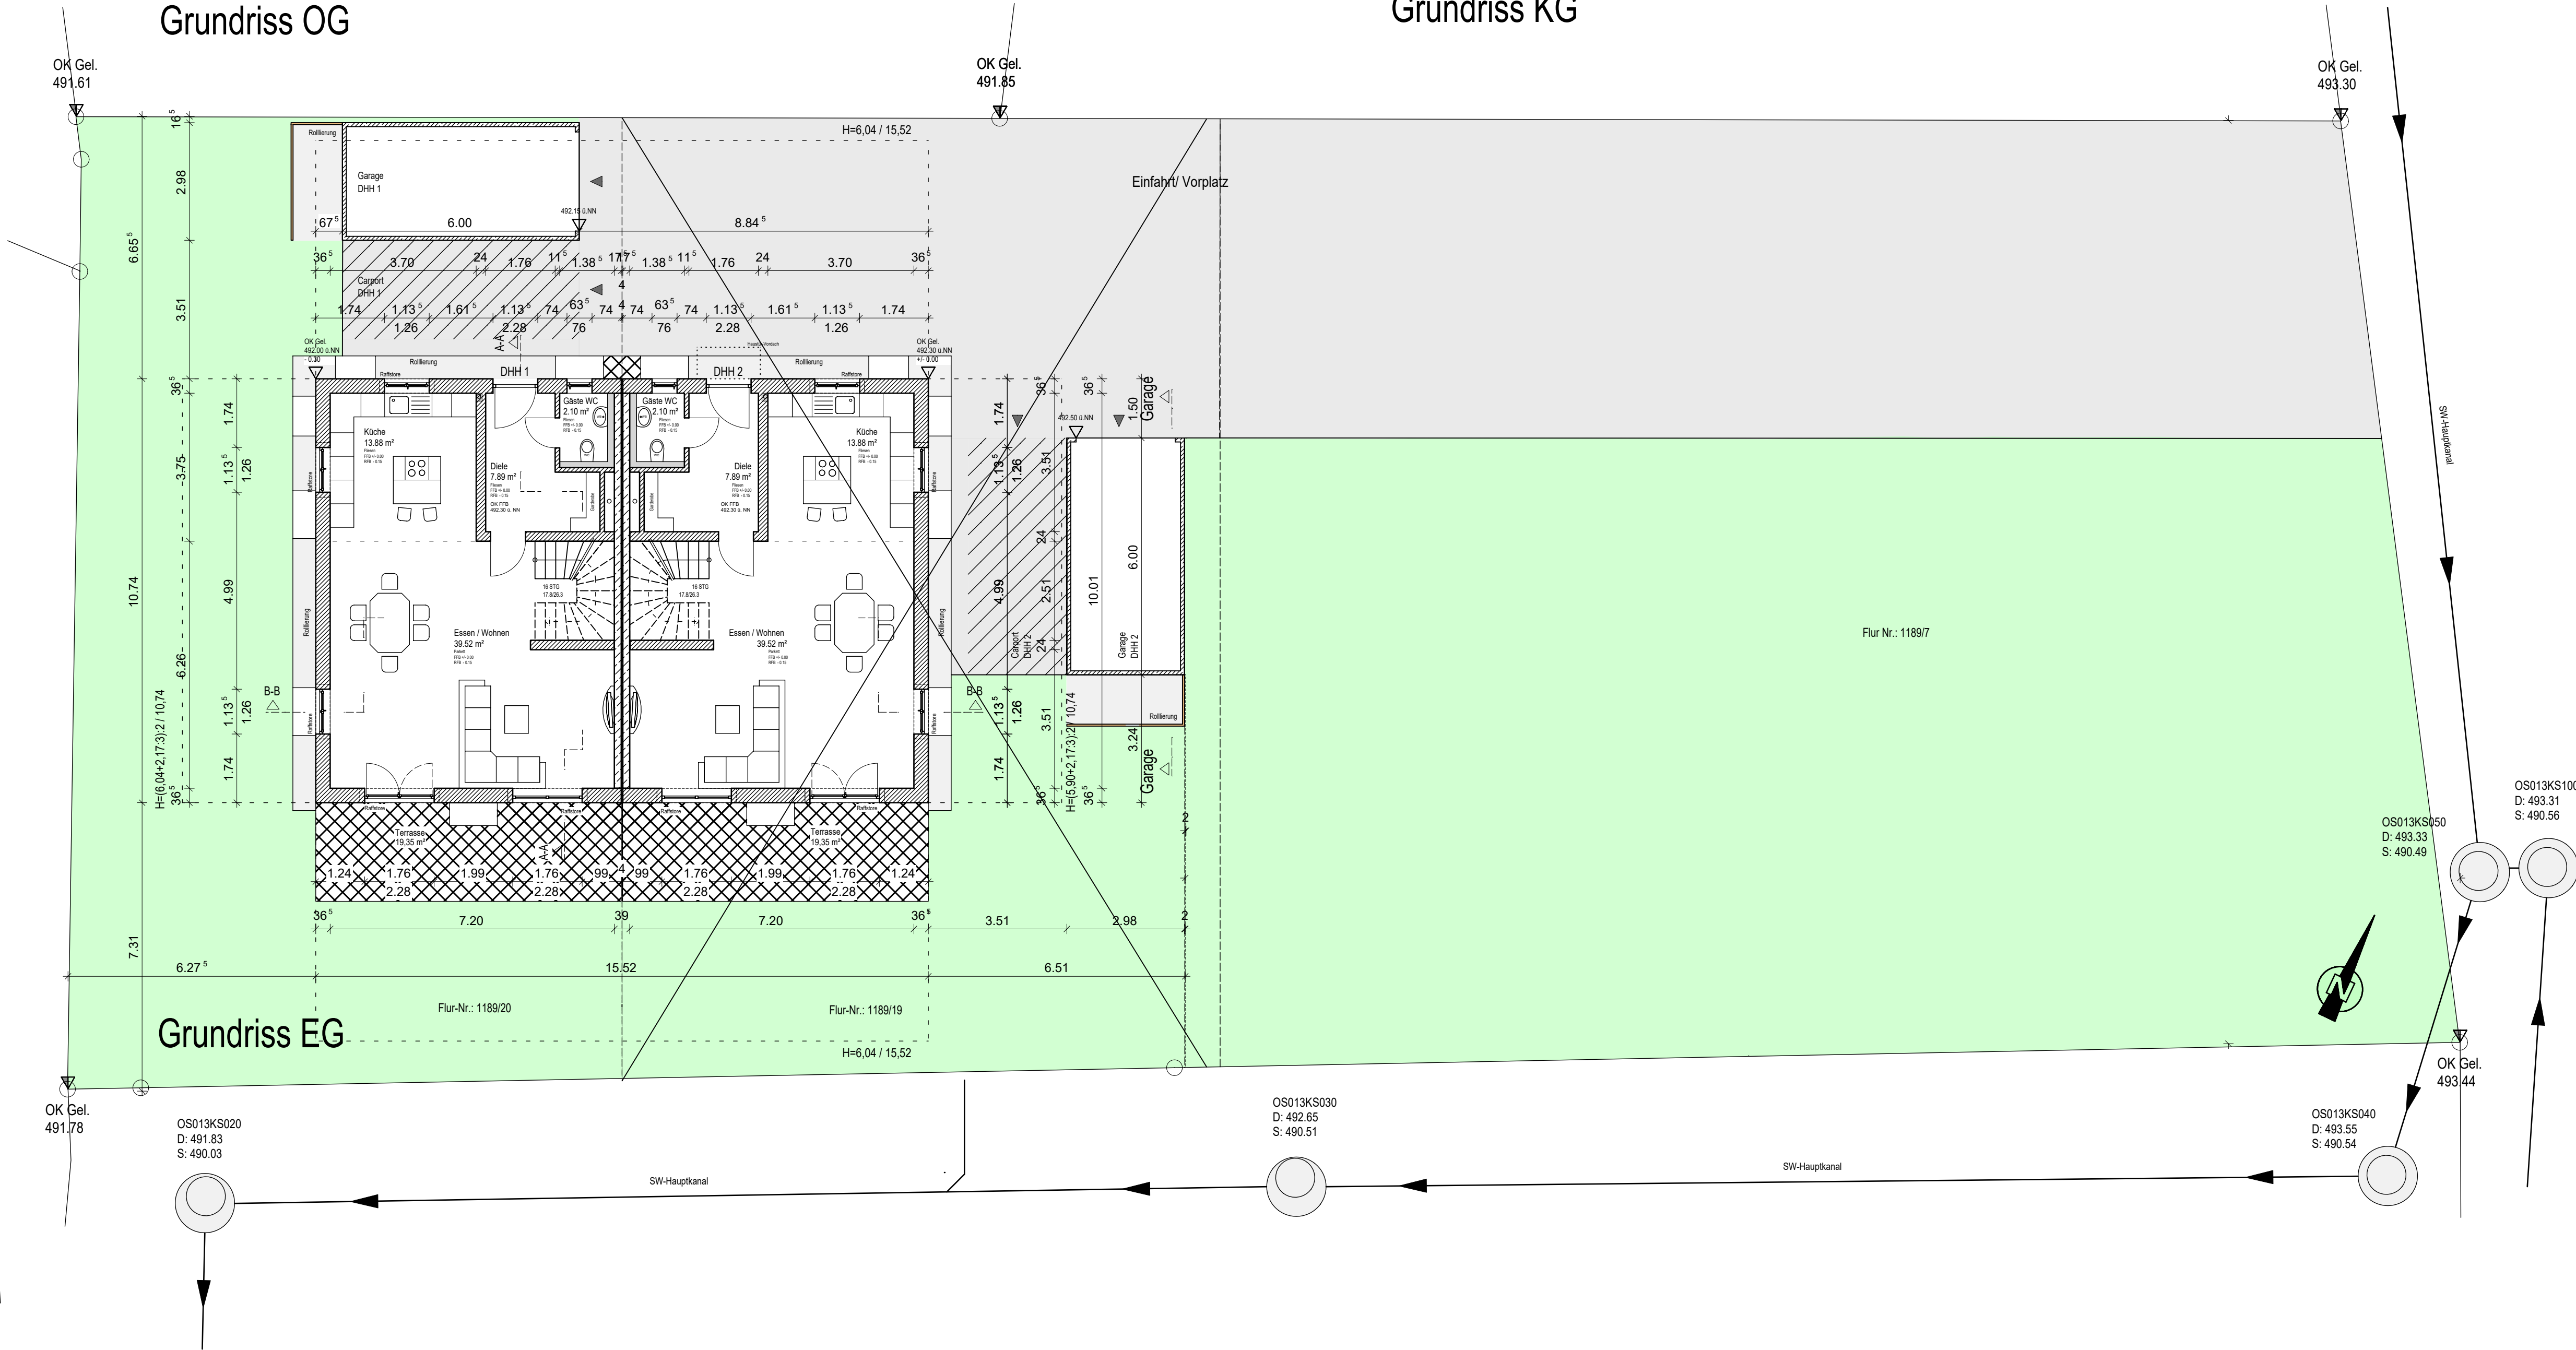

### Eingabeplan

ART DES VORHABENS	Neubau von einer Doppelhaushälfte mit Garage und Carport
ORT DES VORHABENS	Nähe Angerweg 83104 Tuttenhausen / Ostermünchen
BAUHERR	Lettl Hausbau GmbH Rosenberger Straße 2 83527 Haag i. OB Datum / Unterschrift
GRUNDEIGENTÜMER	Kasper, Hans Peter Glückstraße 8 83024 Rosenheim FLURST.NR. 1189/7 Datum / Unterschrift
NACHBARN	<p>Riedl, Bernto Josef Fritz-Schäffer-Straße 41 83104 Tuttenhausen FLURST.NR. 11752/1187 Datum / Unterschrift</p> <p>Mangstl, Josef Mangstl, Anna Fritz-Schäffer-Straße 37 83104 Tuttenhausen FLURST.NR. 1188 Datum / Unterschrift</p> <p>Winkler, Martina Winkler, Maximilian Fritz-Schäffer-Straße 33 83104 Tuttenhausen FLURST.NR. 2891 Datum / Unterschrift</p> <p>Jegg, Karin Angerweg 7a 83104 Tuttenhausen FLURST.NR. 1189/17 Datum / Unterschrift</p> <p>Cumpasas, Gabriela Kraußestraße 14 83122 Samerberg FLURST.NR. 1189/19 Datum / Unterschrift</p>
PLANINHALT	Grundriss: KG, EG, OG 1 : 100 Lageplan: 1 : 1000 Datum - Planausgabe: 26.11.2019
PLANVERFASSER	<b>Lettl Hausbau GmbH</b> Christian Lettl Rosenberger Str. 2 83527 Haag i. OB Tel.: 080721596 Mail.: info@lettl-hausbau.de Datum / Unterschrift