

**Antrag auf
denkmalschutzrechtliche
Erlaubnis
Baugesuch**

VORHABEN:
Ausbau einer Wohnung
im Dachgeschoss eines
Wohnhauses mit
Erneuerung der Treppe


GRUNDSTÜCK:
88131 Lindau

PLANER:

BAUHERR:

BAUTEIL:
Grundriss Erdgeschoss

MAßSTAB: DATUM:
1 : 100 20.12.23 100.01

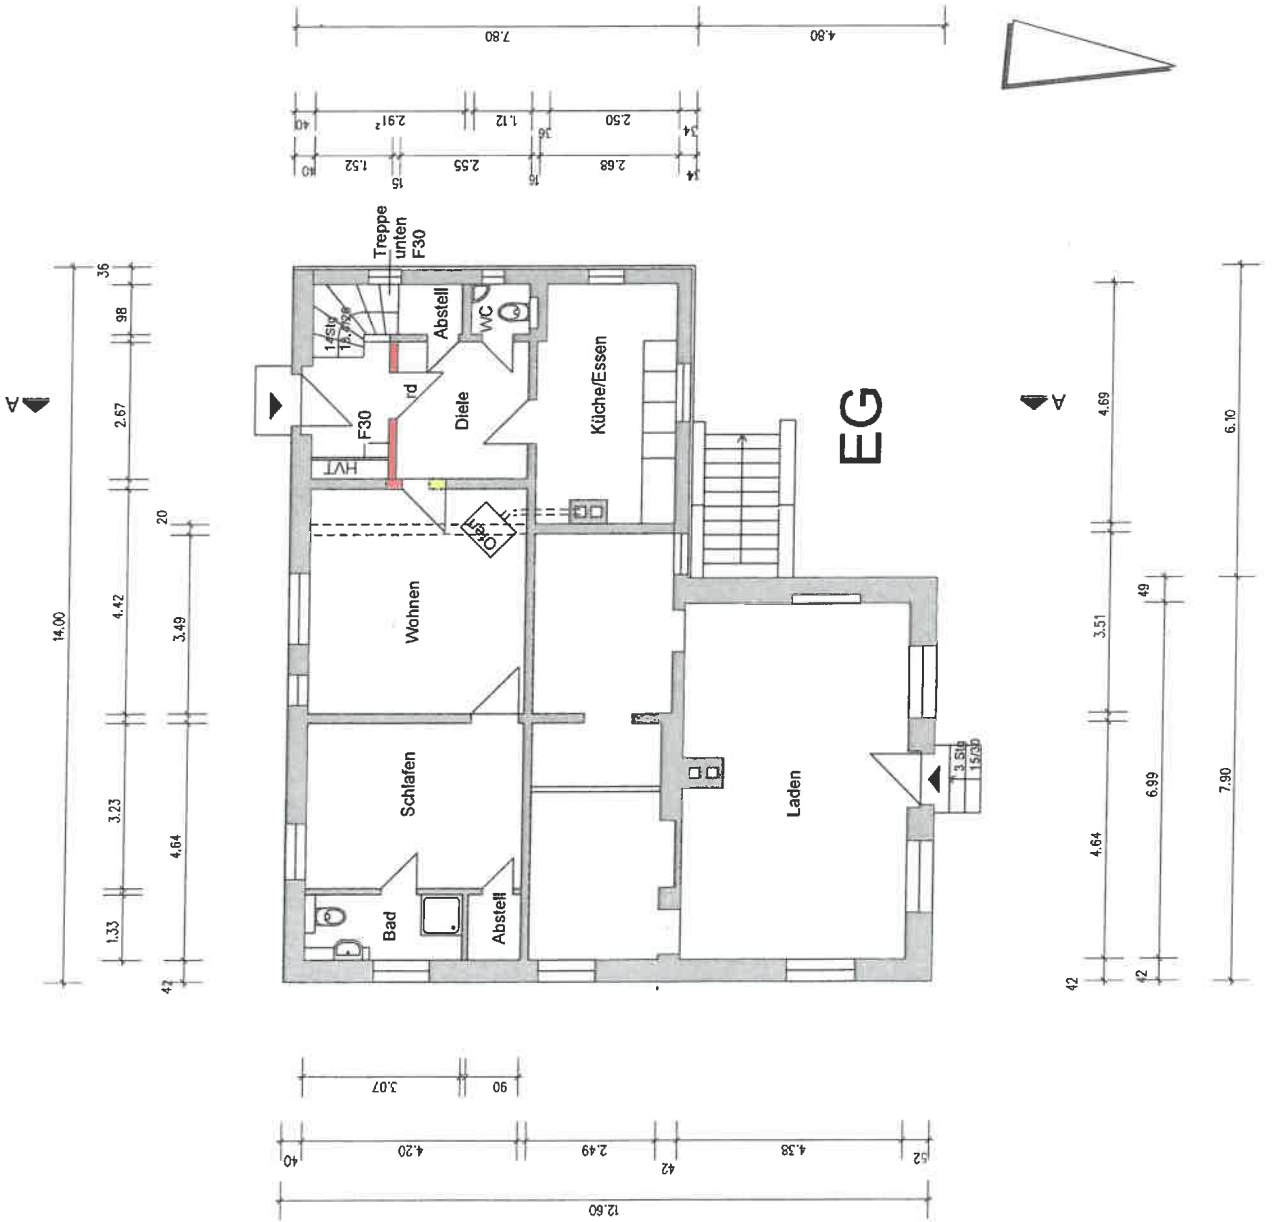

**Antrag auf
denkmalschutzrechtliche
Erlaubnis
Baugesuch**

VORHABEN:

Ausbau einer Wohnung
im Dachgeschoss eines
Wohnhauses mit
Erneuerung der Treppe

GRUNDSTÜCK:

88131 Lindau

PLANER:

;

BAUHERR:

;

BAUTEIL:


Grundriss Obergeschoss

MAßSTAB:

1 : 100

DATUM:

20.12.23 100.02

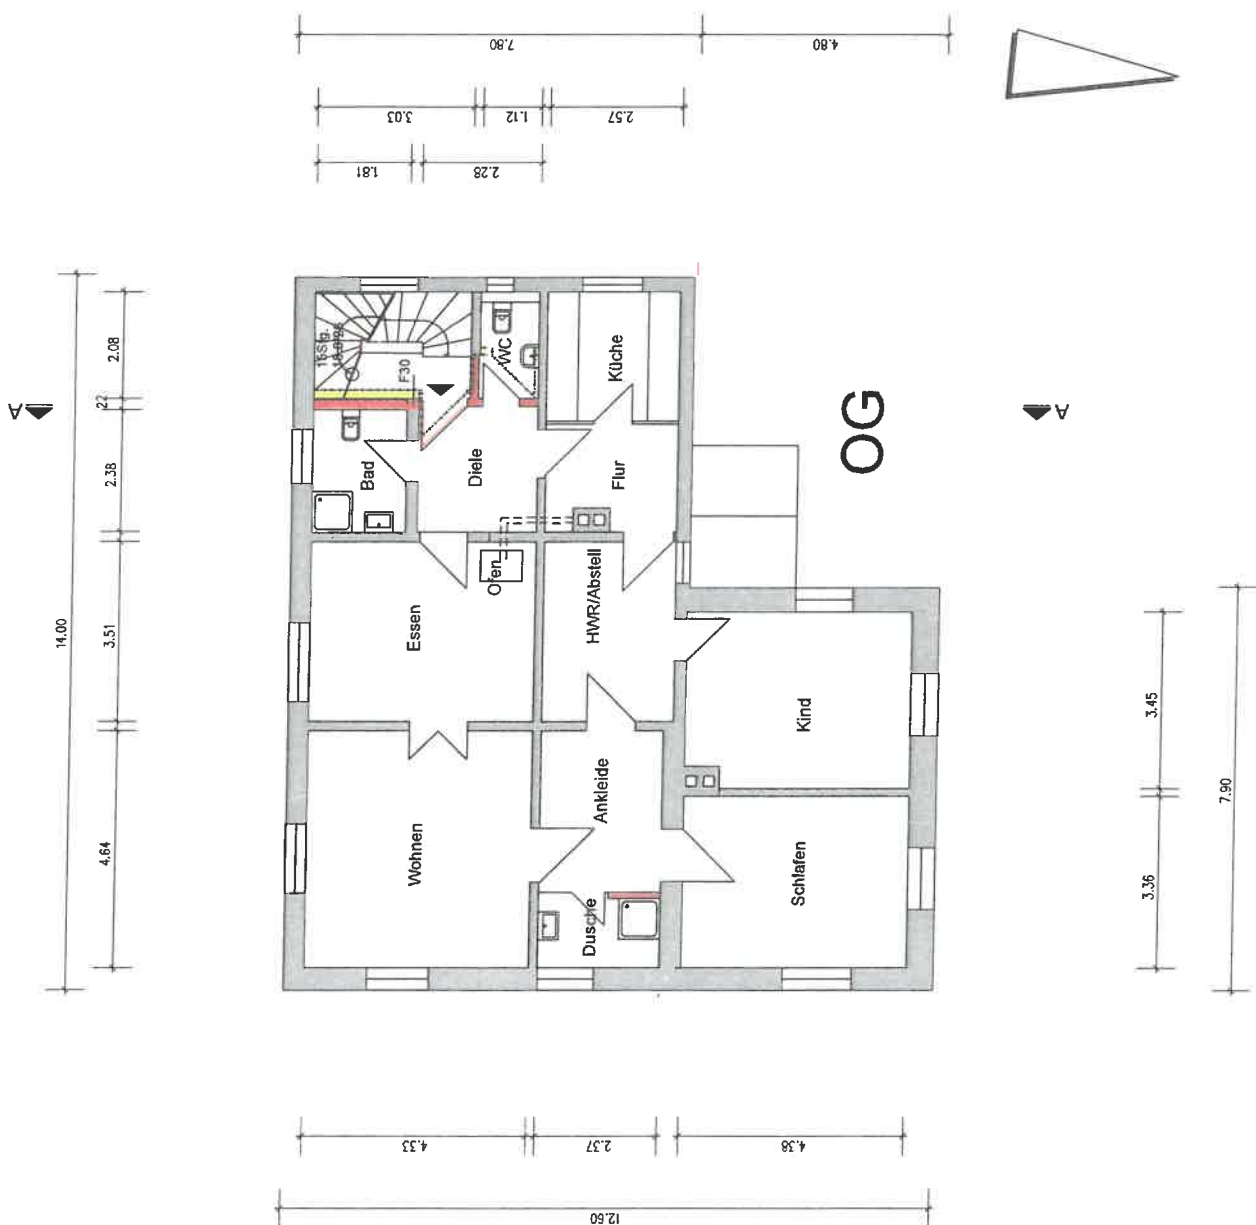

**Antrag auf
denkmalschutzrechtliche
Erlaubnis
Baugesuch**

VORHABEN:
Ausbau einer Wohnung
im Dachgeschoss eines
Wohnhauses mit
Erneuerung der Treppe

GRUNDSTÜCK:

88131 Lindau


PLANER:


BAUHERR:

BAUTEIL:
Grundriss Dachgeschoss


MAßSTAB: DATUM:

1 : 100 20.12.23 100.03

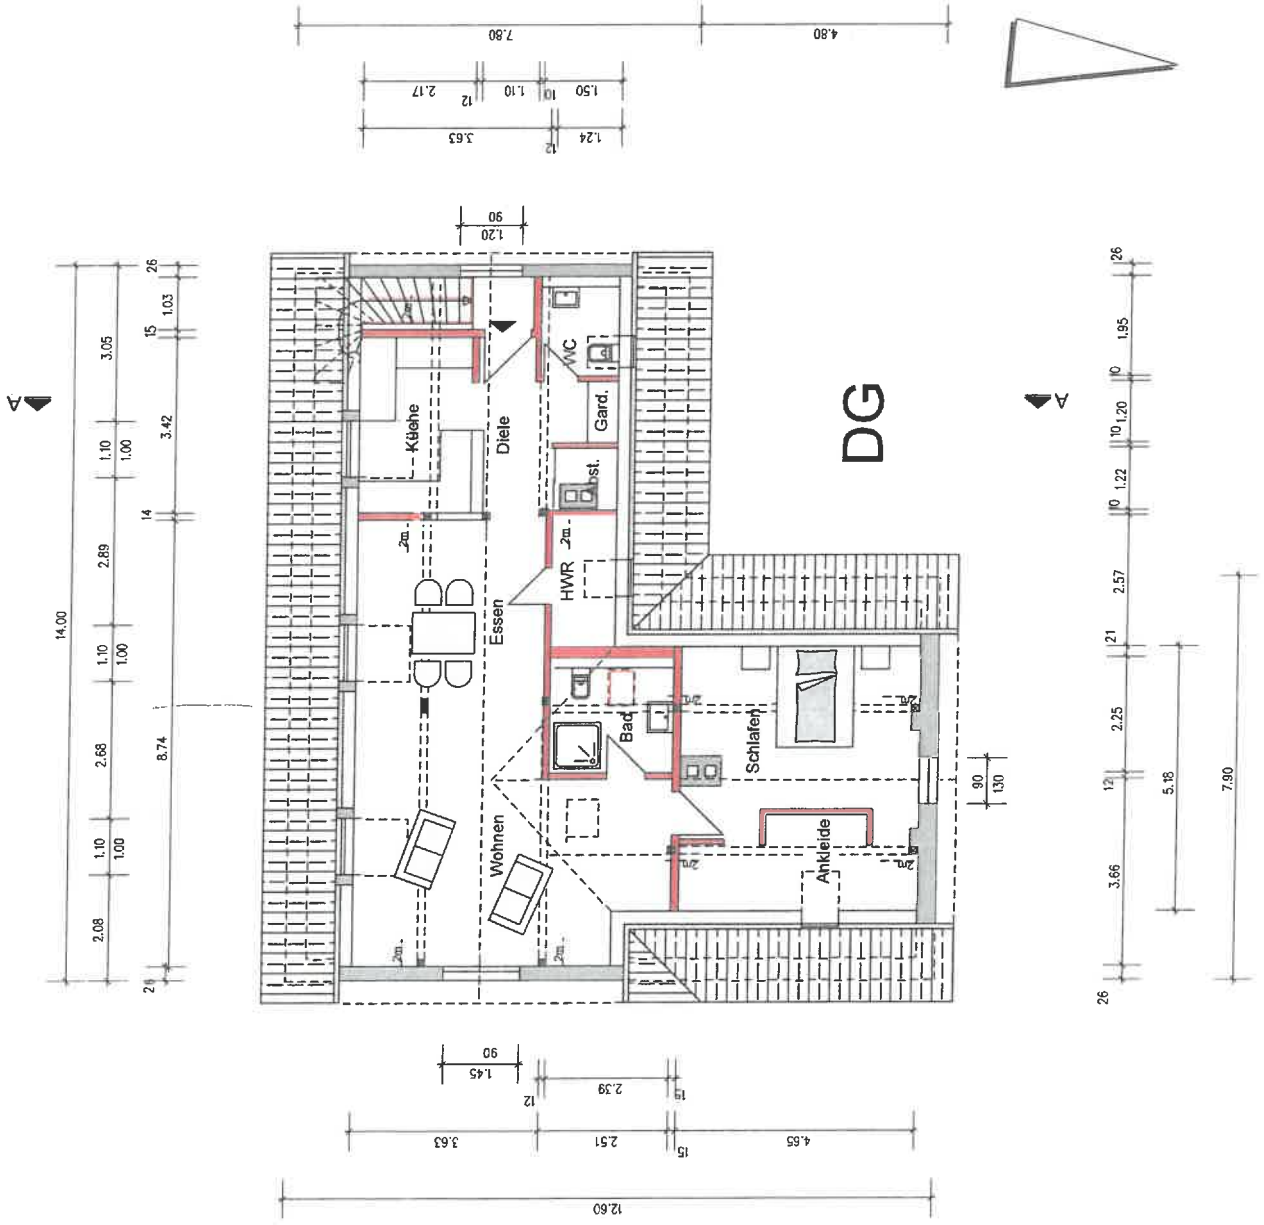

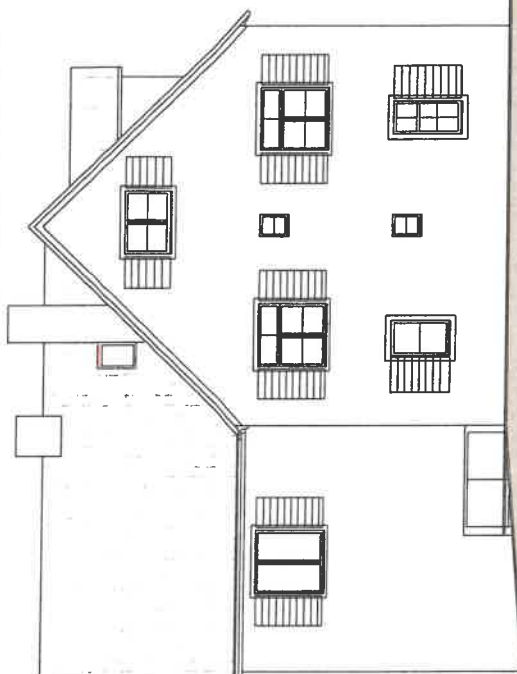

WESTEN

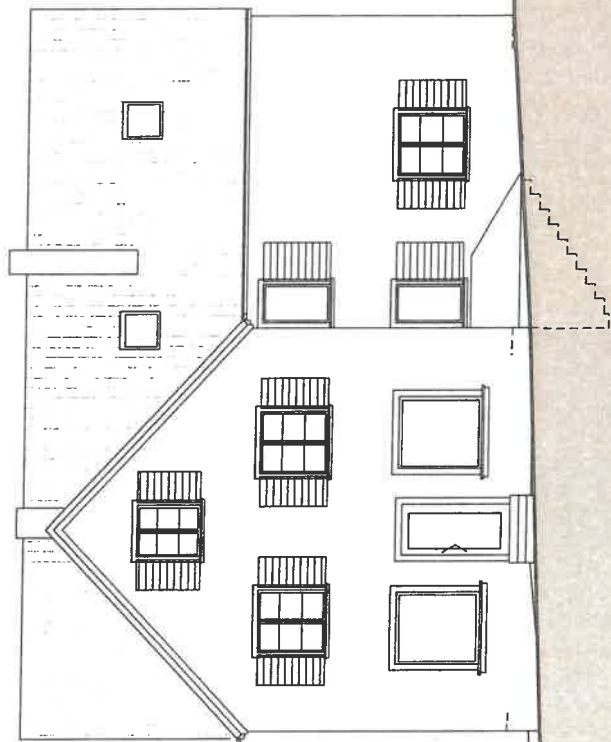

NORDEN

Antrag auf
denkmalschutzrechtliche
Erlaubnis
Baugesuch

VORHABEN: Ausbau einer Wohnung im Dachgeschoss eines Wohnhauses mit Erneuerung der Treppe	
GRUNDSTÜCK:	88131 Lindau
PLANER:	
BAUHERR:	
BAUTEIL: ANSICHT NORD + WEST	
MABSTAB:	DATUM:
1 : 100	20.12.23 100.06

Antrag auf
denkmalschutzrechtliche
Erlaubnis
Baugesuch

VORHABEN:
Ausbau einer Wohnung
im Dachgeschoss eines
Wohnhauses mit
Erneuerung der Treppe

GRUNDSTÜCK:
88131 Lindau

PLANER:

BAUHERR:

BAUTEIL:
ANSICHT SÜD + OST

MAßSTAB:

1 : 100



DATUM:

20.12.23

100.05

SÜDEN

OSTEN

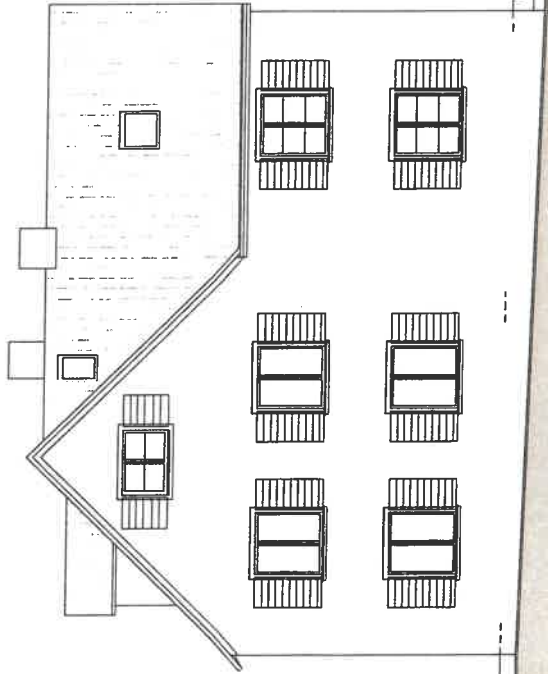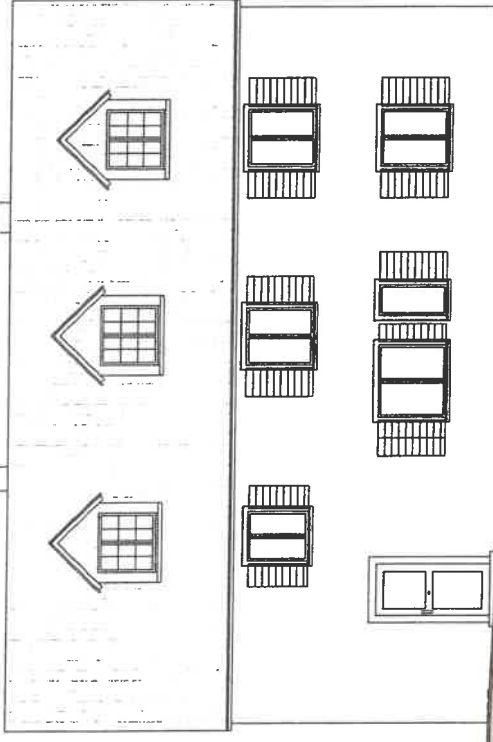

Antrag auf
denkmalschutzrechtliche
Erlaubnis
Baugesuch

VORHABEN:

Ausbau einer Wohnung
im Dachgeschoss eines
Wohnhauses mit
Erneuerung der Treppe

GRUNDSTÜCK:

88131 Lindau

PLANER:

1

BAUHERR:

1
1

BAUTEIL:

SCHNITT AA

MAßSTAB:

1 : 100

DATUM:

20.12.23

100.04

