




GMUNDER HÖFE ^{LA}

M Ü N C H E N

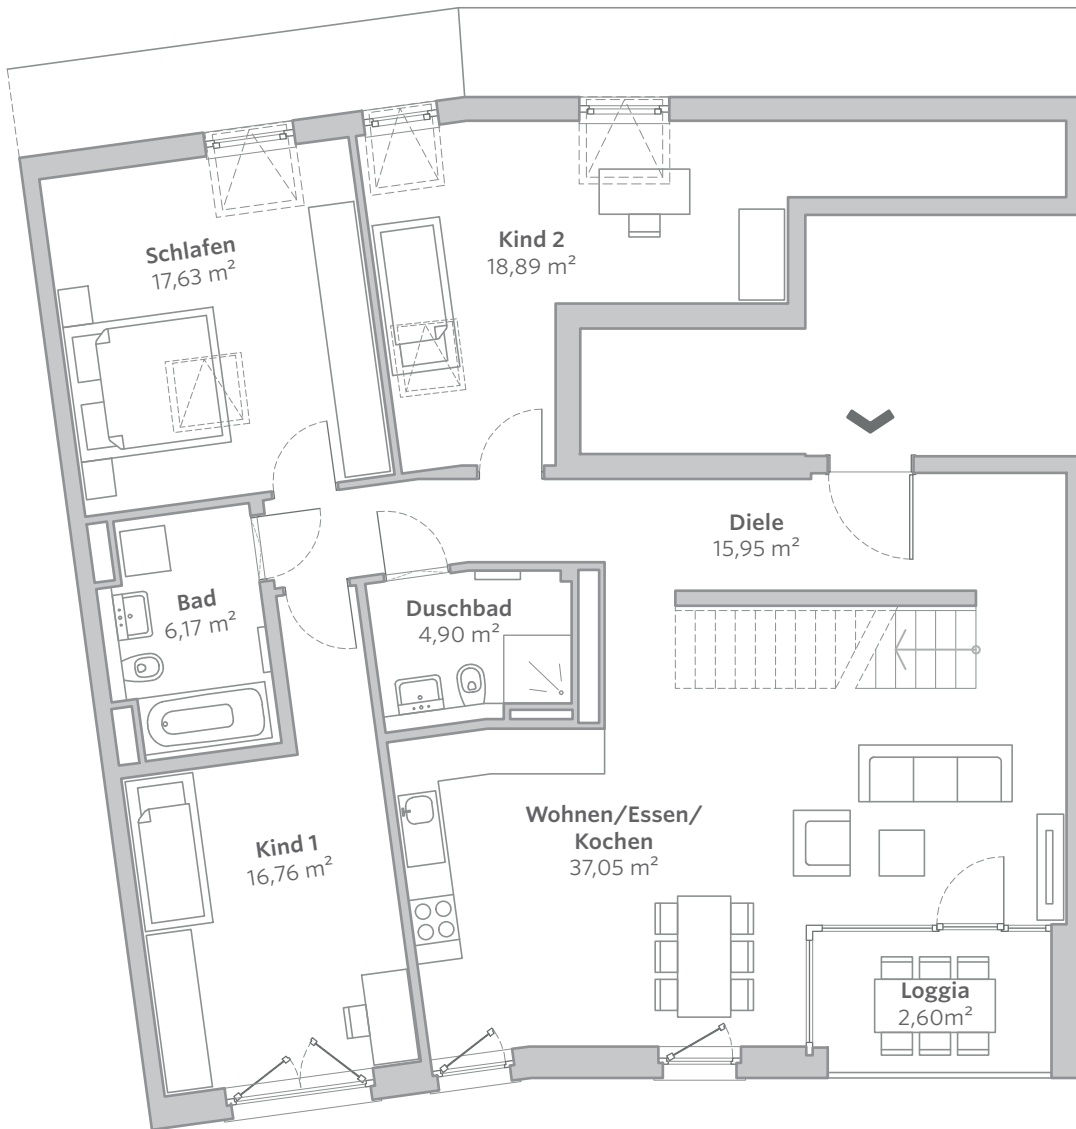

HAUS 07

7.5.1




1:100

5.OG · 4 ZIMMER MAISONETTE · 144,33 m²

inkl. Loggia 5,21 m² und Dachterrasse im 6.OG 8,66 m² (zu 50% in Wfl.)

Grundrisse im Maßstab 1:100 bei Ausdruck in DIN A4 ohne Seitenanpassung. Alle Flächenangaben ohne Gewähr.
Die Angaben spiegeln den aktuellen Planungsstand wieder. Im Zuge der Ausführungsplanung können sich Änderungen ergeben.

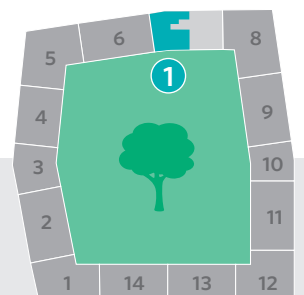


GMUNDER STRASSE





GMUNDER HÖFE

M Ü N C H E N

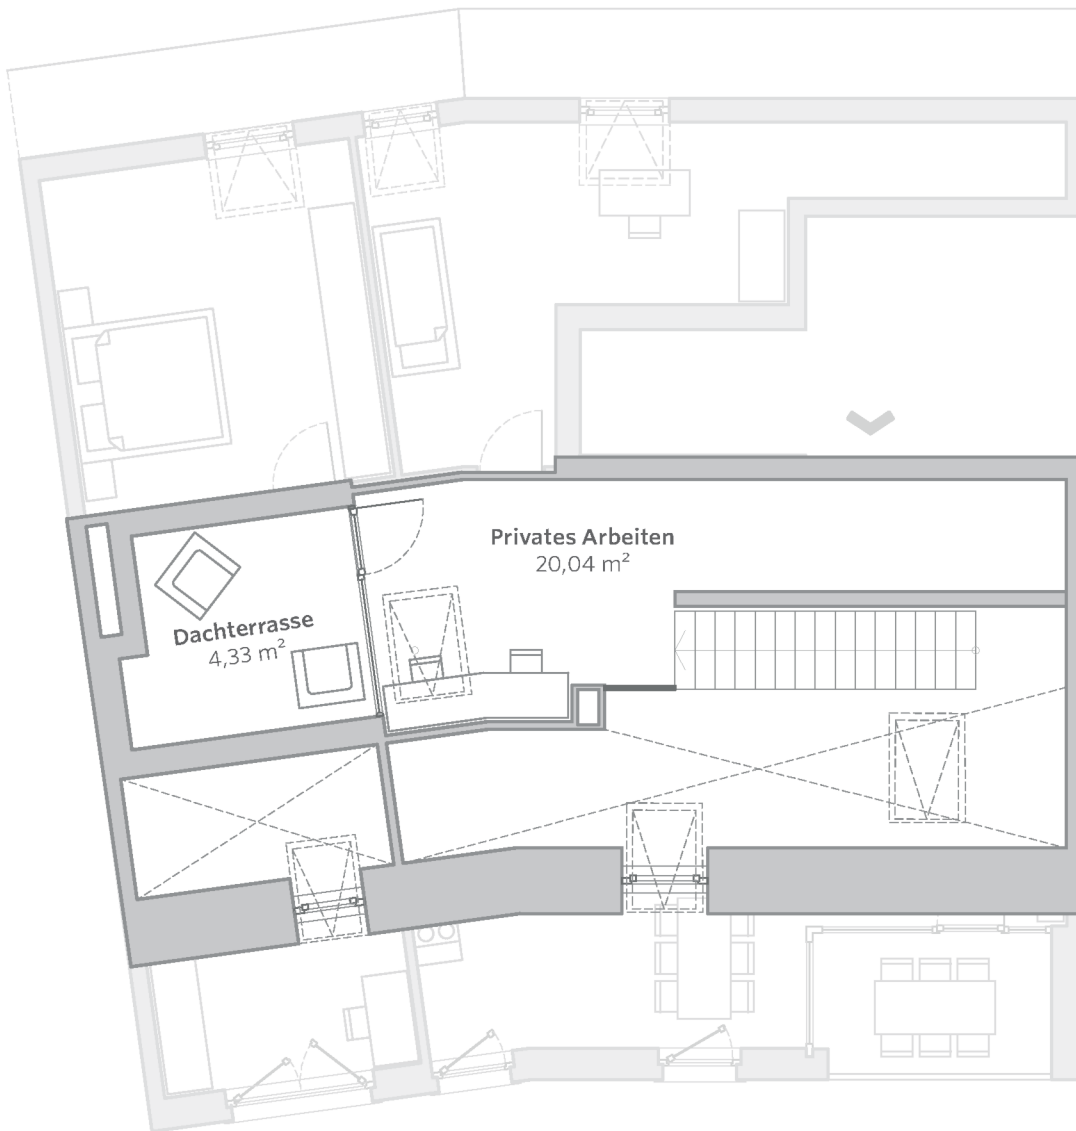

HAUS 07

7.5.1



1:100

6.OG · 4 ZIMMER MAISONETTE · 144,33 m²

inkl. Loggia 5,21 m² und Dachterrasse im 6.OG 8,66 m² (zu 50% in Wfl.)

Grundrisse im Maßstab 1:100 bei Ausdruck in DIN A4 ohne Seitenanpassung. Alle Flächenangaben ohne Gewähr.
Die Angaben spiegeln den aktuellen Planungsstand wieder. Im Zuge der Ausführungsplanung können sich Änderungen ergeben.



GMUNDER STRASSE

