

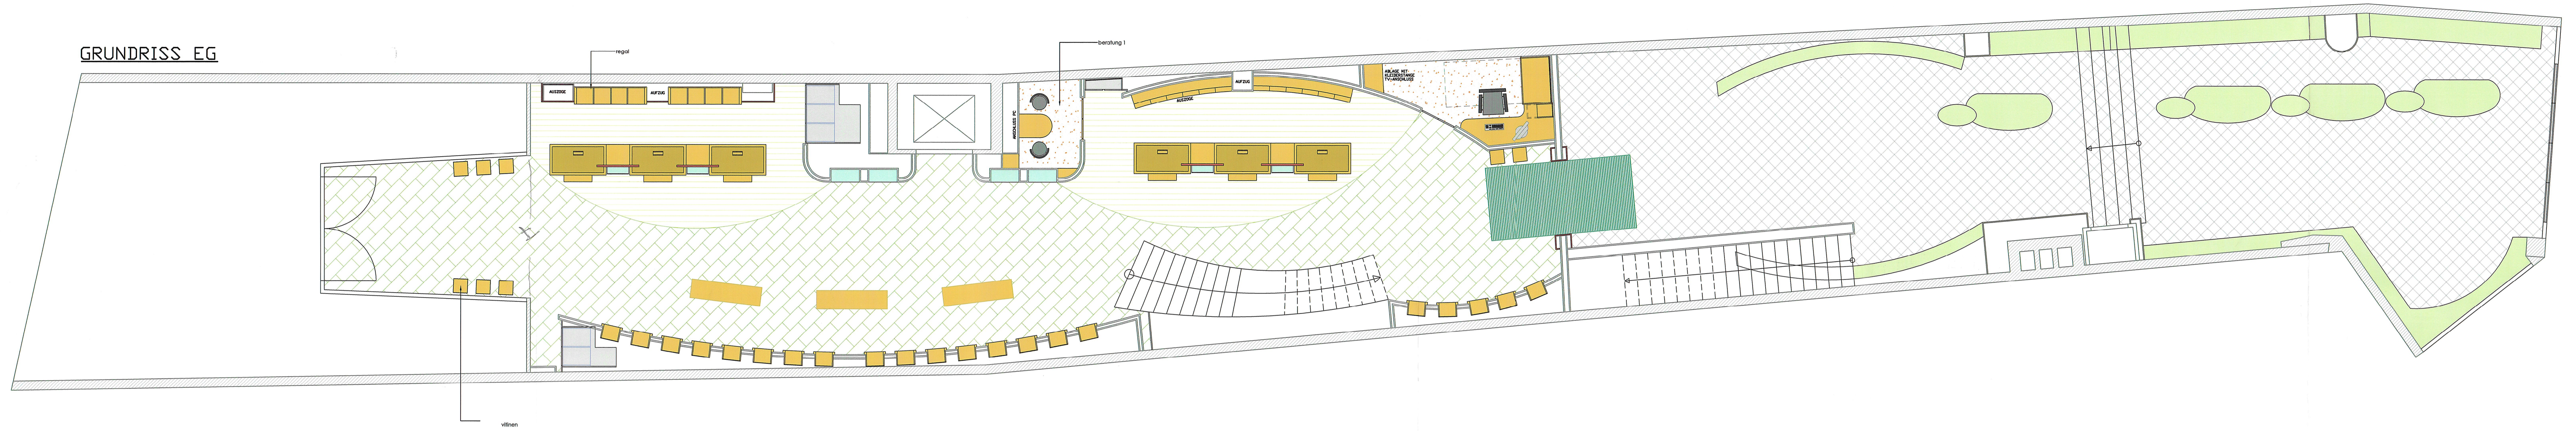


GRUNDRISS EG

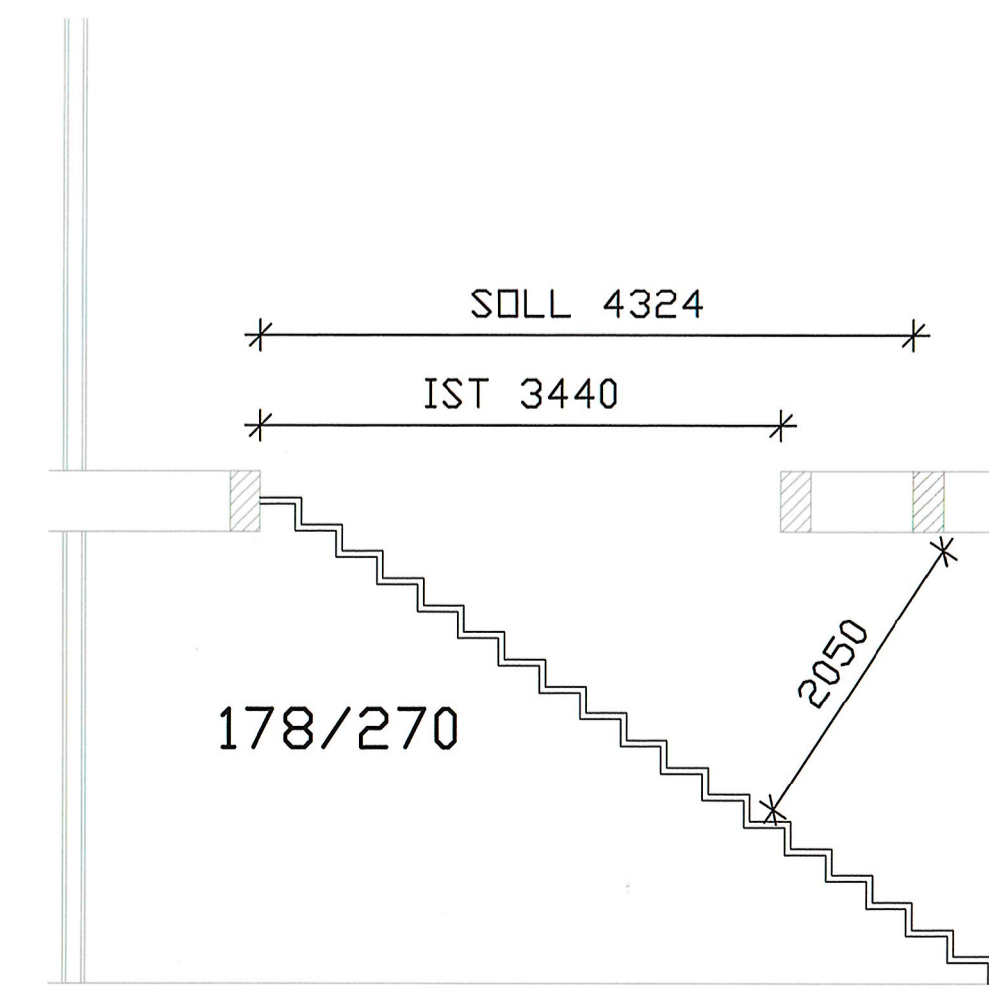

GRUNDRISS 1.OG

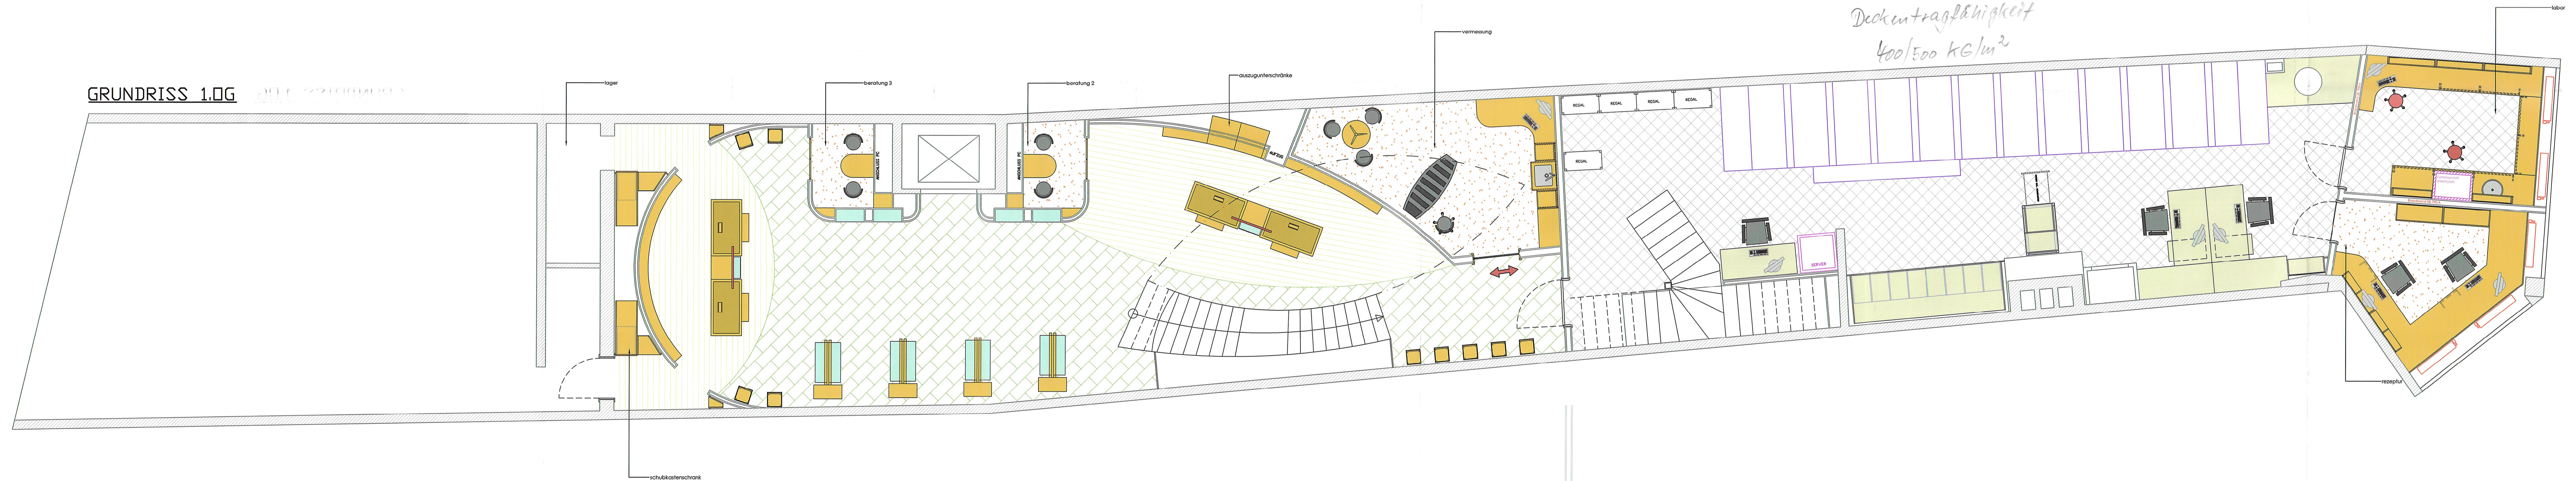

Freigabeart, Datum		Unterschrift / Stempel	
BRINKMANN + FAHLENBREDER INNENAUSBAU GmbH Hauptstrasse 71 50302 Oelde Tel.: 05245/8718-0 Fax: 8718-20		Maßstab 1:50 Kunde: Apotheke Lloyd-Passage Korn: Objekt: Grundriss EG + 1. OG	
Anderung		Blatt 2001	
Name	Datum	Gepr.	
Bearb. Messort	07.04.05		
Bearb. Messort	14.04.05		