


- Bestand
- Neubau
- Abbruch
- Grundstück

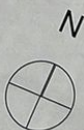

BAUANTRAG

Neubau zweiter Gauben in das
Dachgeschoss eines EFH
Osterhop 75, in 28309 Bremen

Gemeinde	Gemarkung	Flur	Flurstück
Bremen	VR 252	292	35

Erwerbsverfasser

Genehmigungsplanung

Bauherr

architektenplus
Dipl.-Ing. Architekt Stephan Gallasch
Am Wall 172/1173
28109 Bremen


Hazan Yalcin
Bertmannstraße 5
28309 Bremen

☎ 0421 244 568 56
☎ 0172 422 411 3
✉ gallasch@architektenplus.de

Unterschrift Erwerbsverfasser

Unterschrift Bauherr

GRUNDRISS ERDGESCHOSS M 1_100

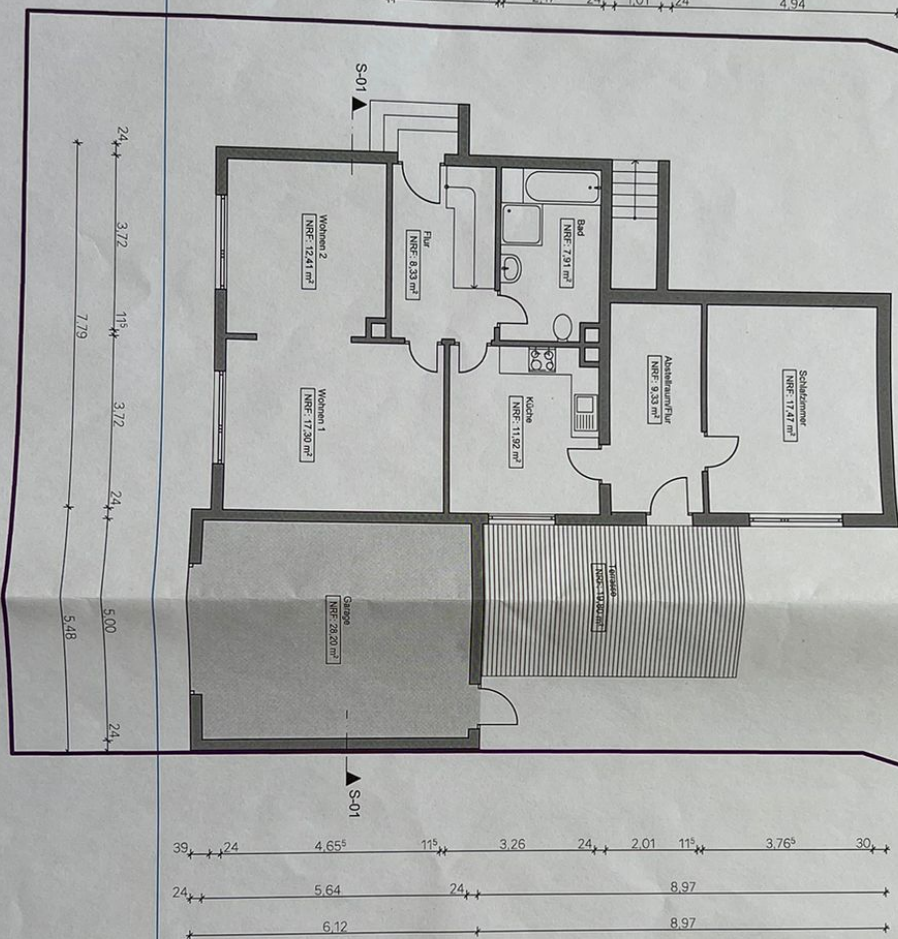

architektenplus
GALLASCH EGER WILSHUSEN

Index	Blattzahl	Plan N°
10	GRUNDRISS ERDGESCHOSS	11
Geschäffelt	Form	Datum
A. Eger	DIN A3	06.06.2019
		Modisch
		1:100

- Bestand
- Neubau
- Abbruch
- Grundstück



BAUANTRAG

Neubau zweiter Giebeln in das Dachgeschoss eines EFH
Osterhop 75, in 28309 Bremen

Gemeinde	Gemarkung	Flur	Flurstück
Bremen	VK 252	252	35

Erworbener	Genehmigungsplanung	Bauherr
architektenplus Dipl.-Ing. Architekt Stephan Gallach Am Wall 172/173 28105 Bremen ☎ 0421 244 586 56 ☐ 0172 422 411 3 ☑ gallach@architektenplus.de		Hoan Yalen Bertramstraße 5 28309 Bremen

Unterstützt Entwurfsbauer Unterstützt Bauherr

Index	Planstück	Plan Nr.
10	GRUNDRISS DACHGESCHOSS	1.2
Gezeichnet A. Egger	Format DIN A3	Datum 06.06.2019
		Maßstab 1:100



architektenplus
GALLACH EGGER WILHUSEN

GRUNDRISS DACHGESCHOSS M 1_100

