



Vermessungs- und Katasterverwaltung
Niedersachsen

Präsentation der Liegenschaften


Maßstab 1:500
Liegenschaftsgrafik



Gemeinde: Jesteburg

Gemarkung: Lüllau

AWI-Immobilien-Service
André Wottke
Moorweg 45A - 21266 Jesteburg
Tel: 04183-2640 Mobil: 0172 403 010 7
info@awi-immobilien.de

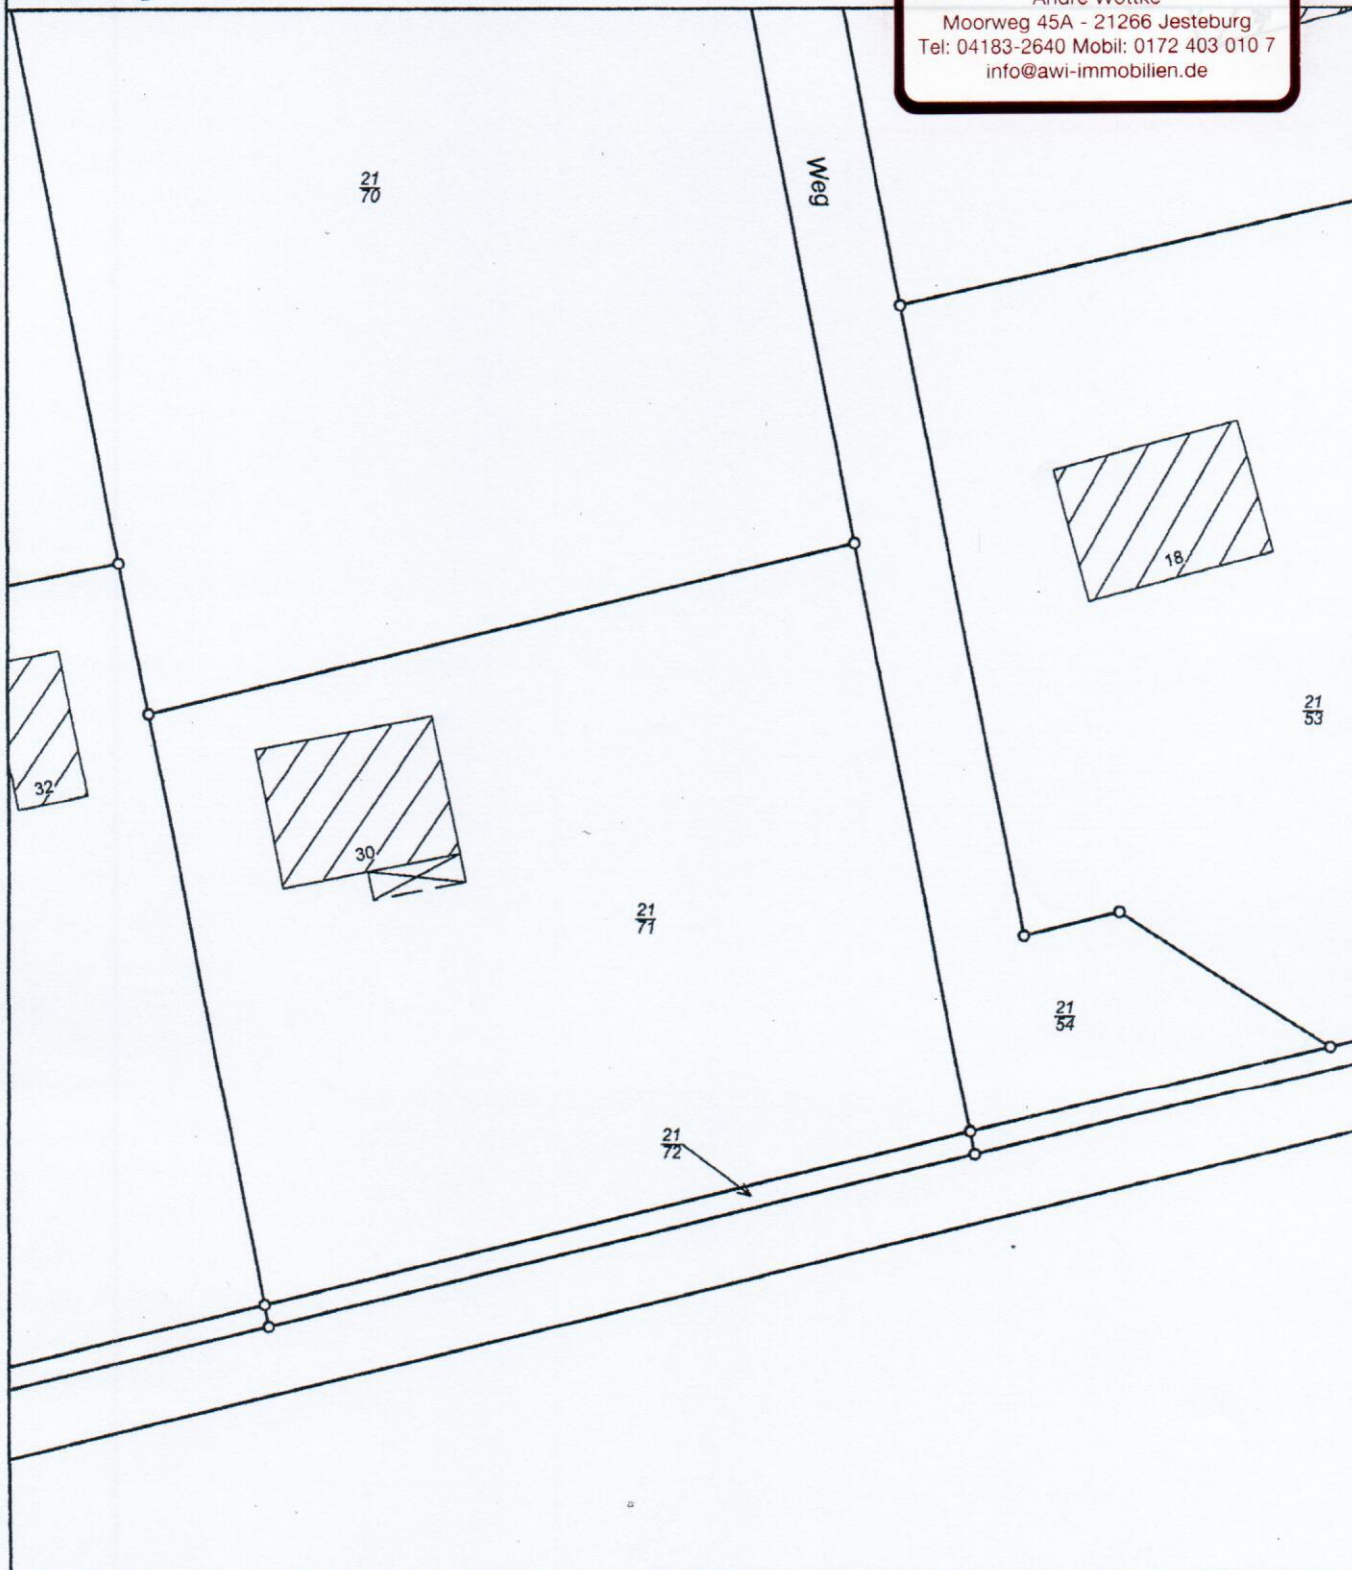

Verantwortlich für den Inhalt

Behörde für GLL Lüneburg
- Katasteramt Winsen (Luhe) -

Bereitgestellt durch

Behörde für GLL Lüneburg
- Katasteramt Winsen (Luhe) -


Zeichen: A 1419/2008

Datum: 03.07.2008

Diese amtliche Präsentation und die ihr zugrunde liegenden Angaben des amtlichen Vermessungswesens sind nach §5 des Niedersächsischen Gesetzes über das amtliche Vermessungswesen vom 12. Dezember 2002 (Nds. GVBl 2003) geschützt. Die Verwertung für nichteigene oder wirtschaftliche Zwecke und die öffentliche Wiedergabe ist nur mit Erlaubnis der zuständigen Vermessungs- und Katasterbehörde zulässig.

Die Grundrissdarstellung ist aus einer Karte kleineren Maßstabs abgeleitet: eventuell eingeschränkte Genauigkeit.

HÖHE
2.6875 OK.RD-UK.D

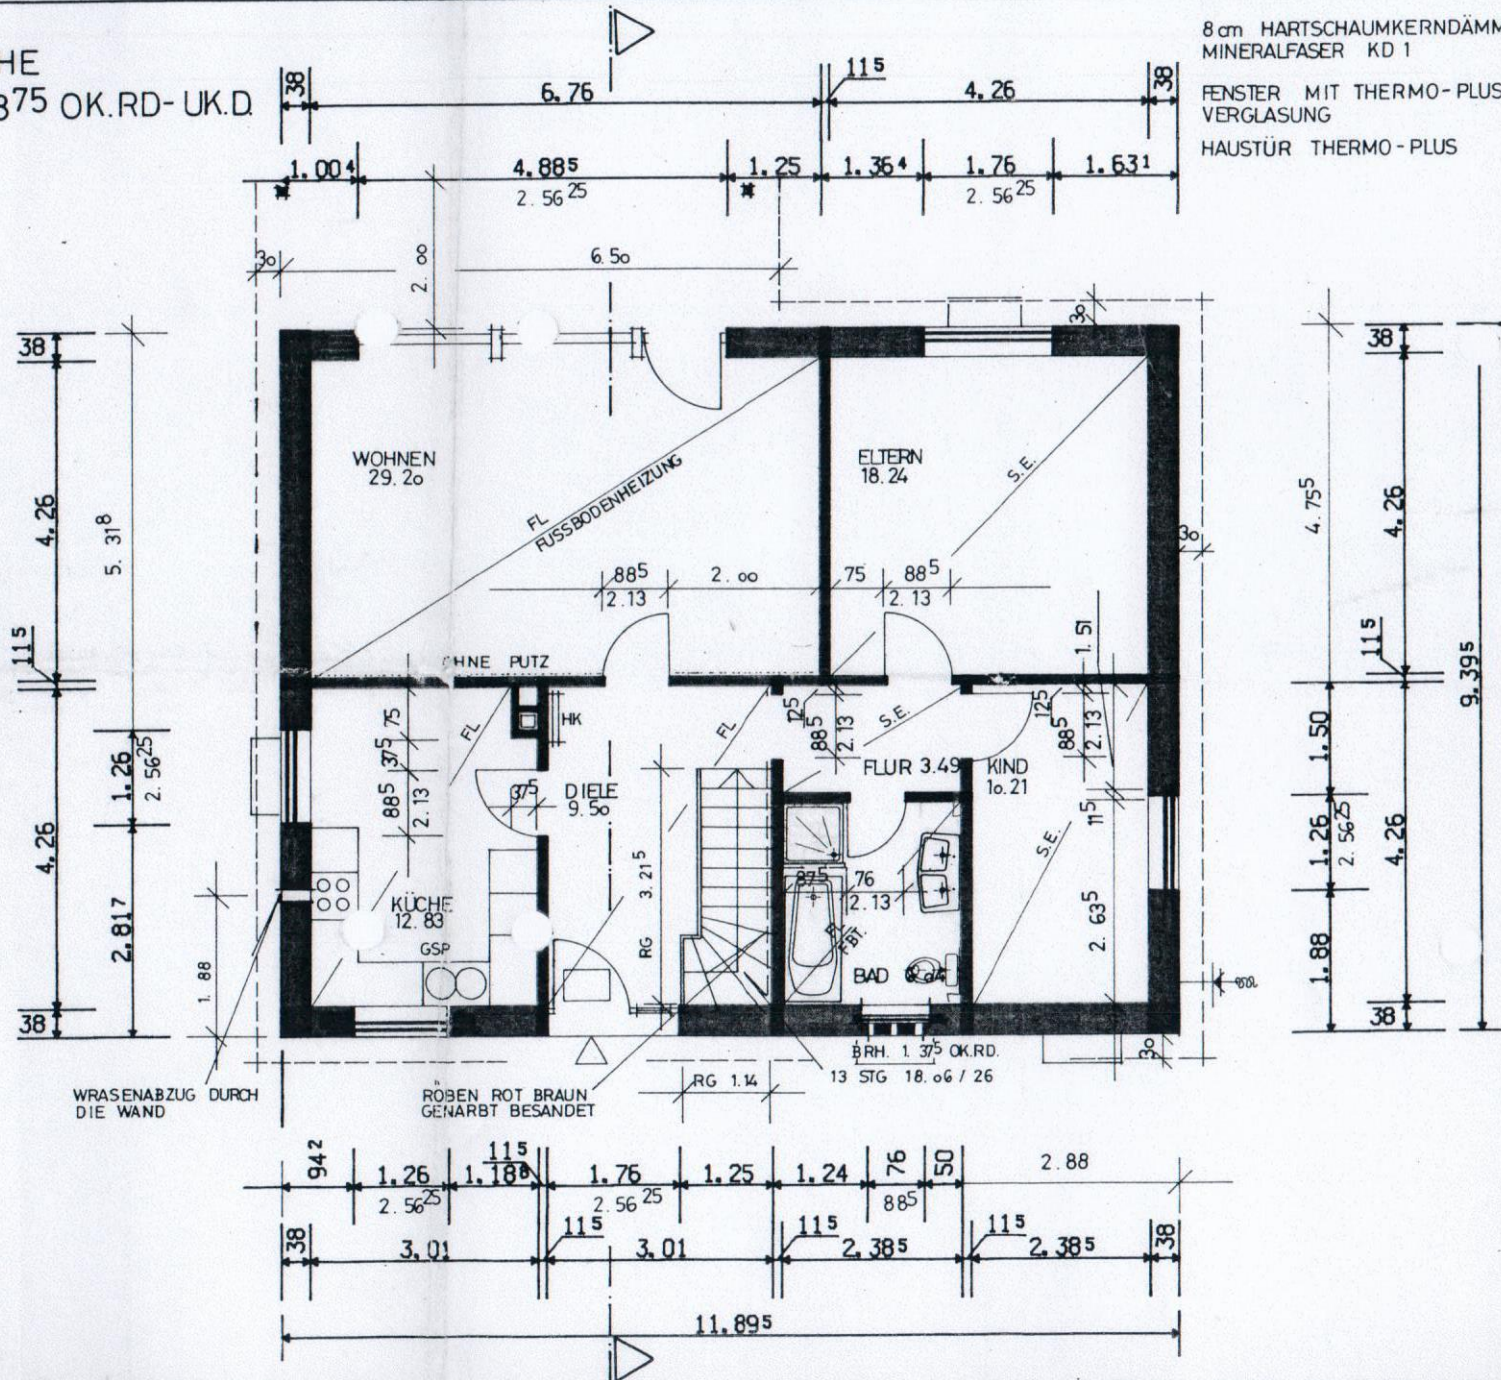

8 cm HARTSCHAUMKERNDÄMMUNG
MINERALFASER KD 1

FENSTER MIT THERMO-PLUS-
VERGLASUNG

HAUSTÜR THERMO-PLUS

EURO C F. VK.

ORT AM JACOBSBERG

BAUHERR

AWI-Immobilien-Service
André Wottke
Moorweg 45A - 21266 Jesteburg
Tel: 04183-2640 Mobil: 0172 403 010 7
info@awi-immobilien.de

BAUTEIL ERDGESCHOSS

MASSTB. 1 / 100

BAU NR 91 219

SALZHAUSEN 23. 5. 80

DER BAUHERR

ANUNG

AND.


rasterbau
salzhausen

Mestmacher u. Kloodt GmbH & Co KG
Schulstr. 24 · 2125 Salzhausen · Tel. 04172/611

STATIK: *mf*

EE. U. ENTW.

MN/TR

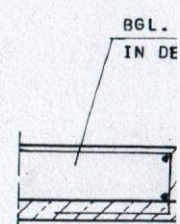


AWI-Immobilien-Service
André Wottke
Moorweg 45A - 21266 Jesteburg
Tel: 04183-2640 Mobil: 0172 403 010 7
info@awi-immobilien.de

ERDGESCHOSSHÖHE: 2.168⁷⁵ VON OK.RD - UK.D.

GELÄNDEHÖHEN SH. ANSICHTEN

- 4 cm KIESSCHÜTTUNG
- 1,4 mm KUNSTSTOFFDACHHAUT
- 214 cm HOLZSCHALUNG
- 26 cm BALKEN
- 10 cm STEINWOLLISOLIERUNG
- 214 cm SPARSCHALUNG
- 9,5 mm GIPSKARTONPLATTEN

DACHÜBERSTAND IM TERRASSENBEREICH MASSE SH. GRUNDRISS

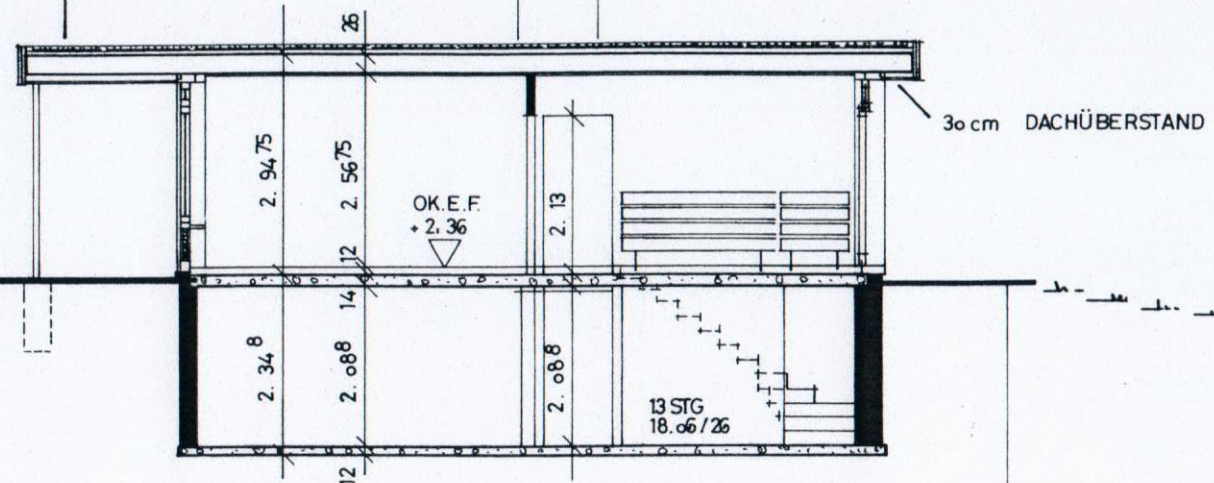

SCHNITT

VORH. GELÄNDE WIRD NICHT VERÄNDERT
AUSSER TERRASSEN- AUFFÜLLUNG UND
EINGANGSAUFFÜLLUNG

EURO C F VK.

BAUORT

AWI-Immobilien-Service
André Wottke
Moorweg 45A - 21266 Jesteburg
Tel: 04183-2640 Mobil: 0172 403 010 7
info@awi-immobilien.de

BAUHERR

BAUTEIL

SCHNITT

MASS - STAB

1 / 100

BAU- NR

91 219

SALZHAUSEN

23. 5. 80

DER BAUHERR

PLANUNG

ÄND.

rasterbau
salzhausen

Mestmacher u. Kloodt GmbH & Co KG
Schulstr. 24 · 2125 Salzhausen · Tel. 0417 2/611

MN / TR