




# HERDERGÄRTEN

Herderstraße 4, 6, 8 / 83024 Rosenheim

**Wohnung 3.3.6**

ETAGE E3

ZIMMER 2

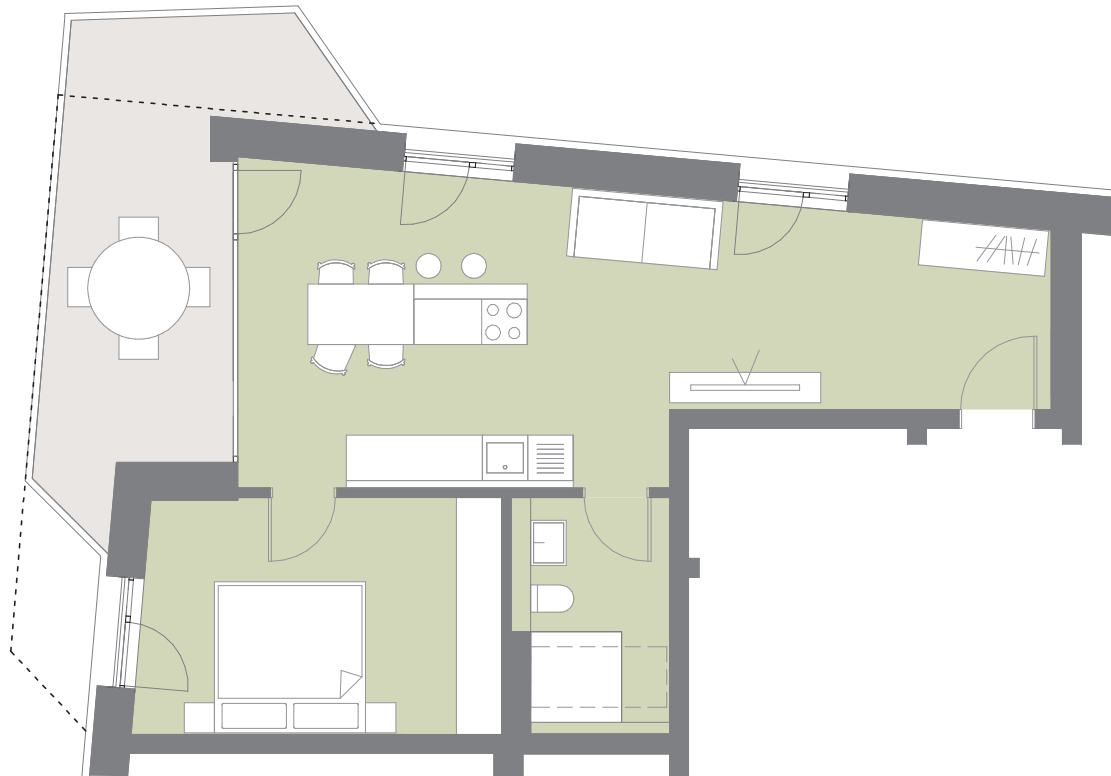

WOHNFLÄCHE ca. 66 m<sup>2</sup>

Eingang ca. 6 m<sup>2</sup>

Wohnen / Küche ca. 31 m<sup>2</sup>

Schlafen ca. 15 m<sup>2</sup>

Badezimmer ca. 6 m<sup>2</sup>

Balkon (50%) ca. 8 m<sup>2</sup>



## LEGENDE

- - - Balkonverlauf im darüberliegenden Geschoss

Grundrisse im Maßstab 1:100 bei Ausdruck auf DIN A4 in 100%



[werndl-partner.de](http://werndl-partner.de)



Alle Angaben stellen einen aktuellen Planungsstand dar. Ein Gewähr für die Richtigkeit und Vollständigkeit, insbesondere zur Maßgebung, kann nicht übernommen werden.