




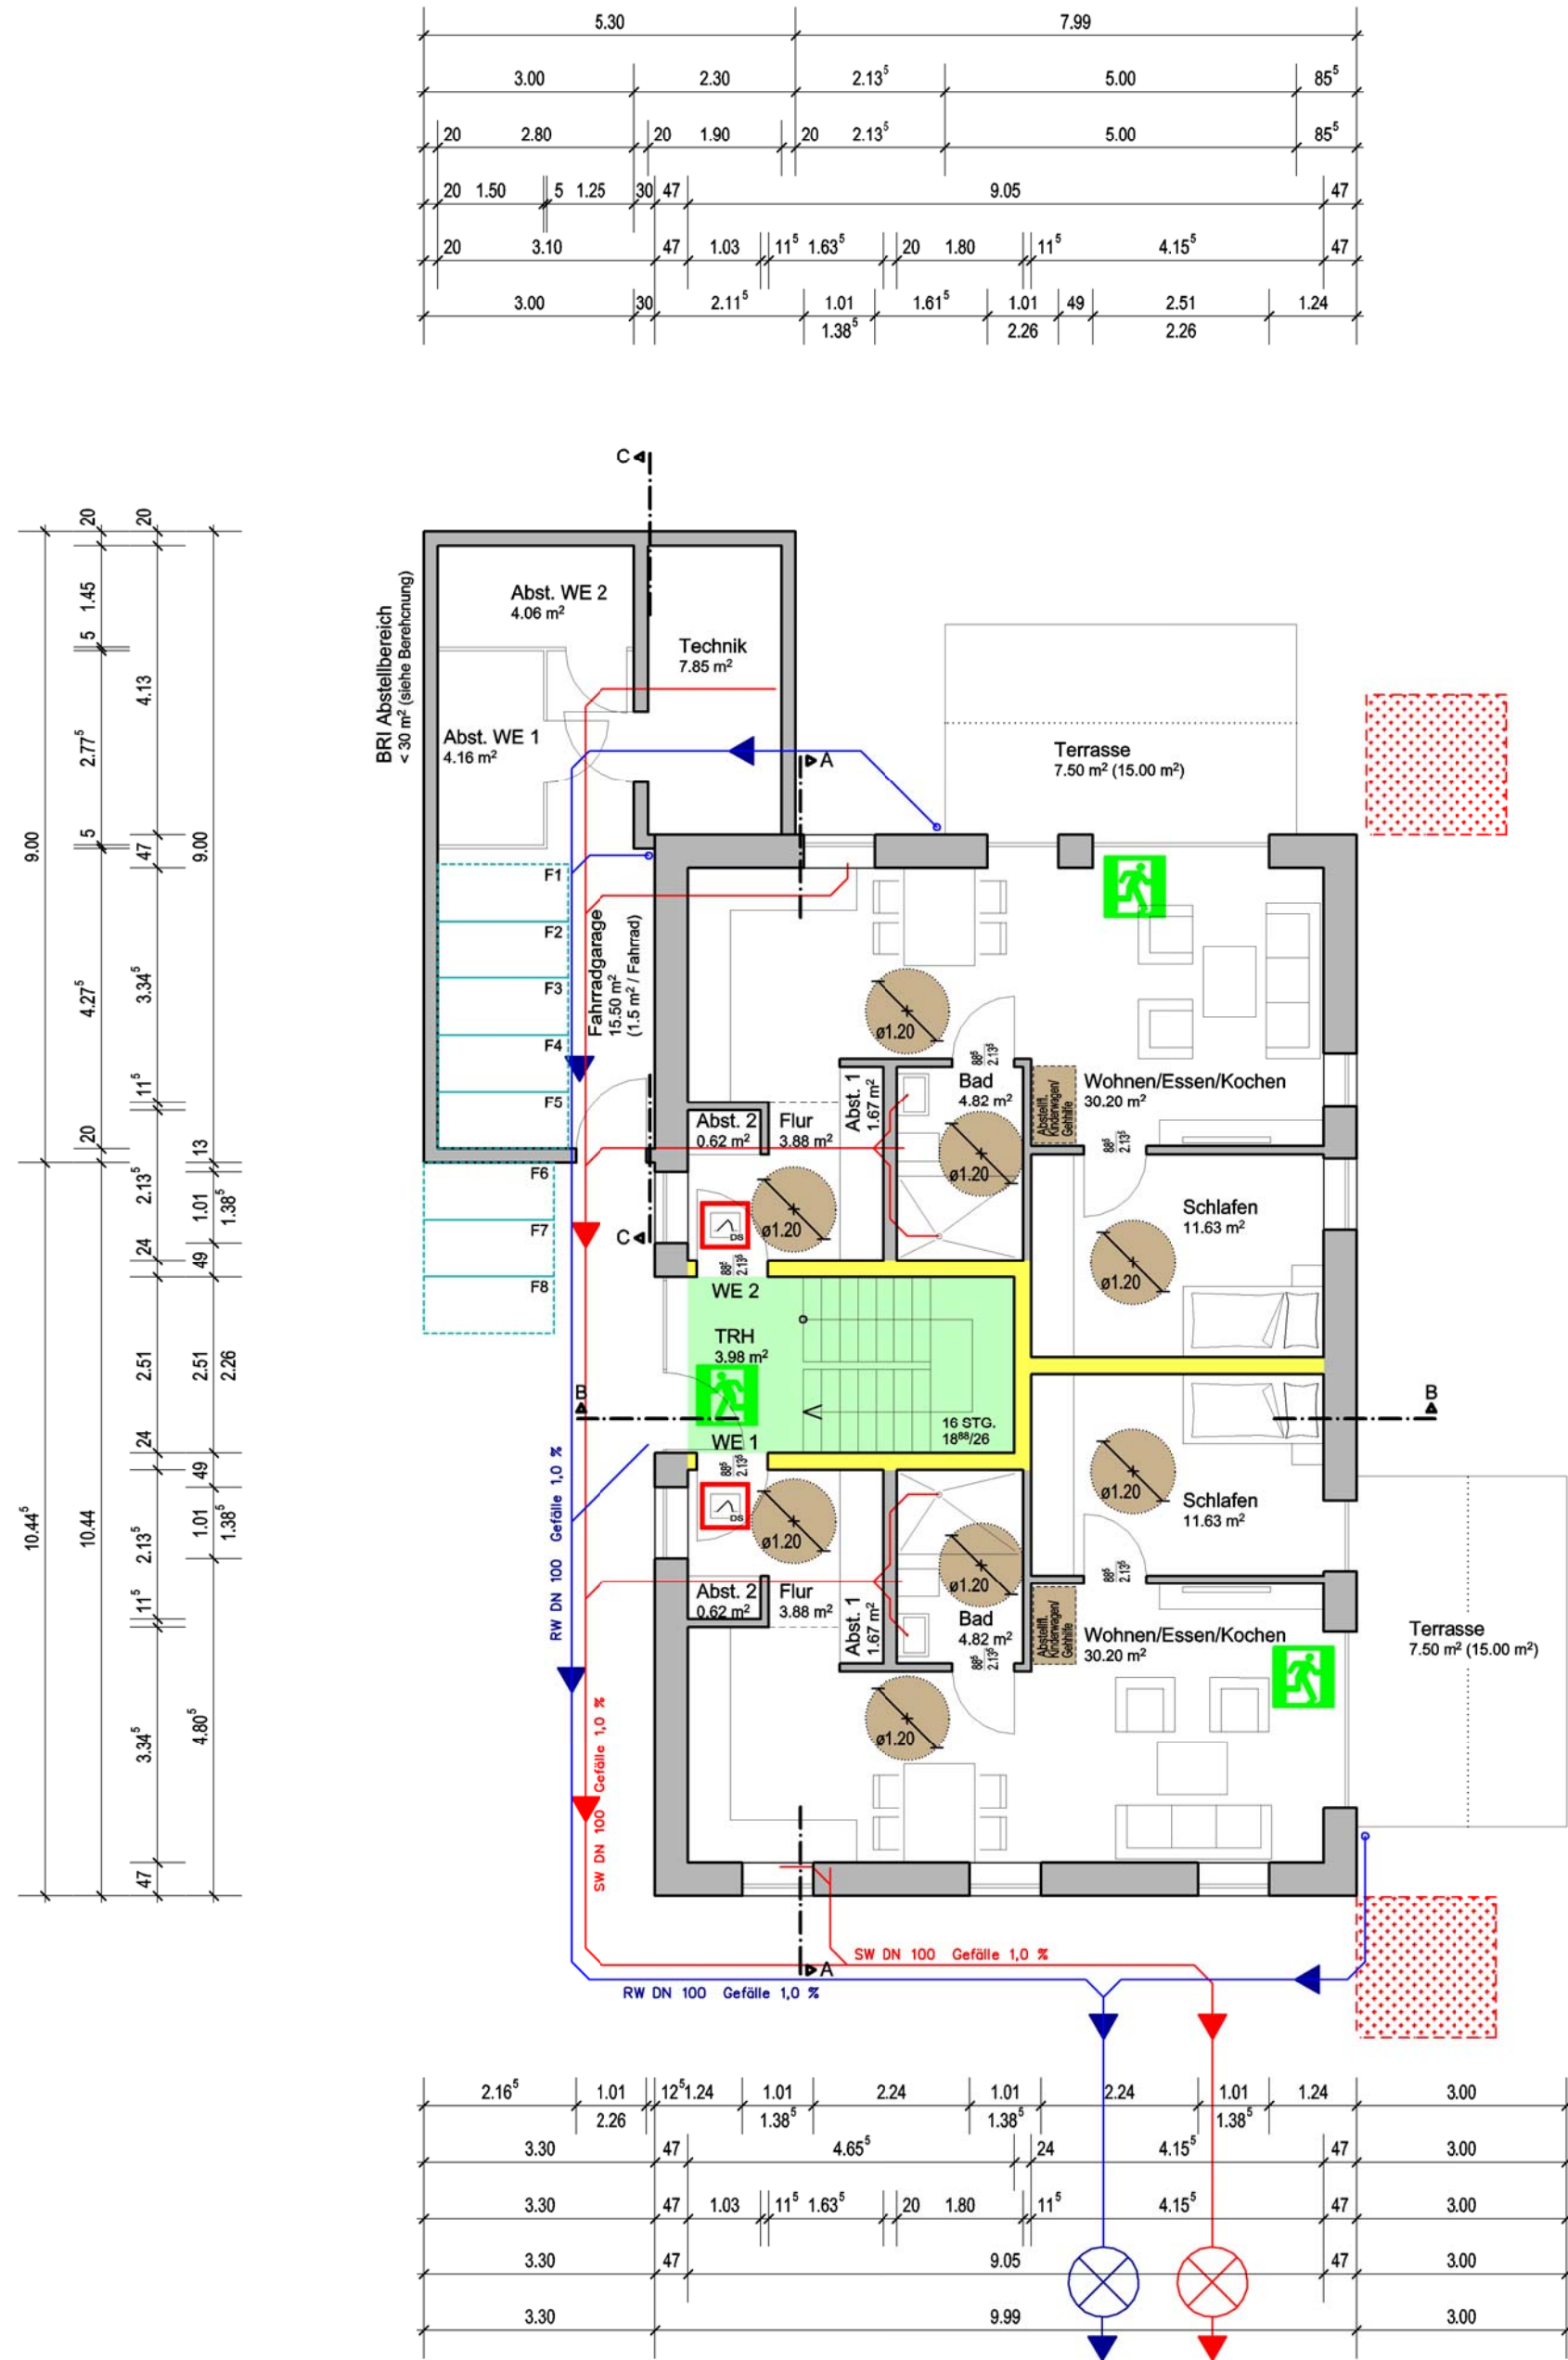


Erdgeschoss

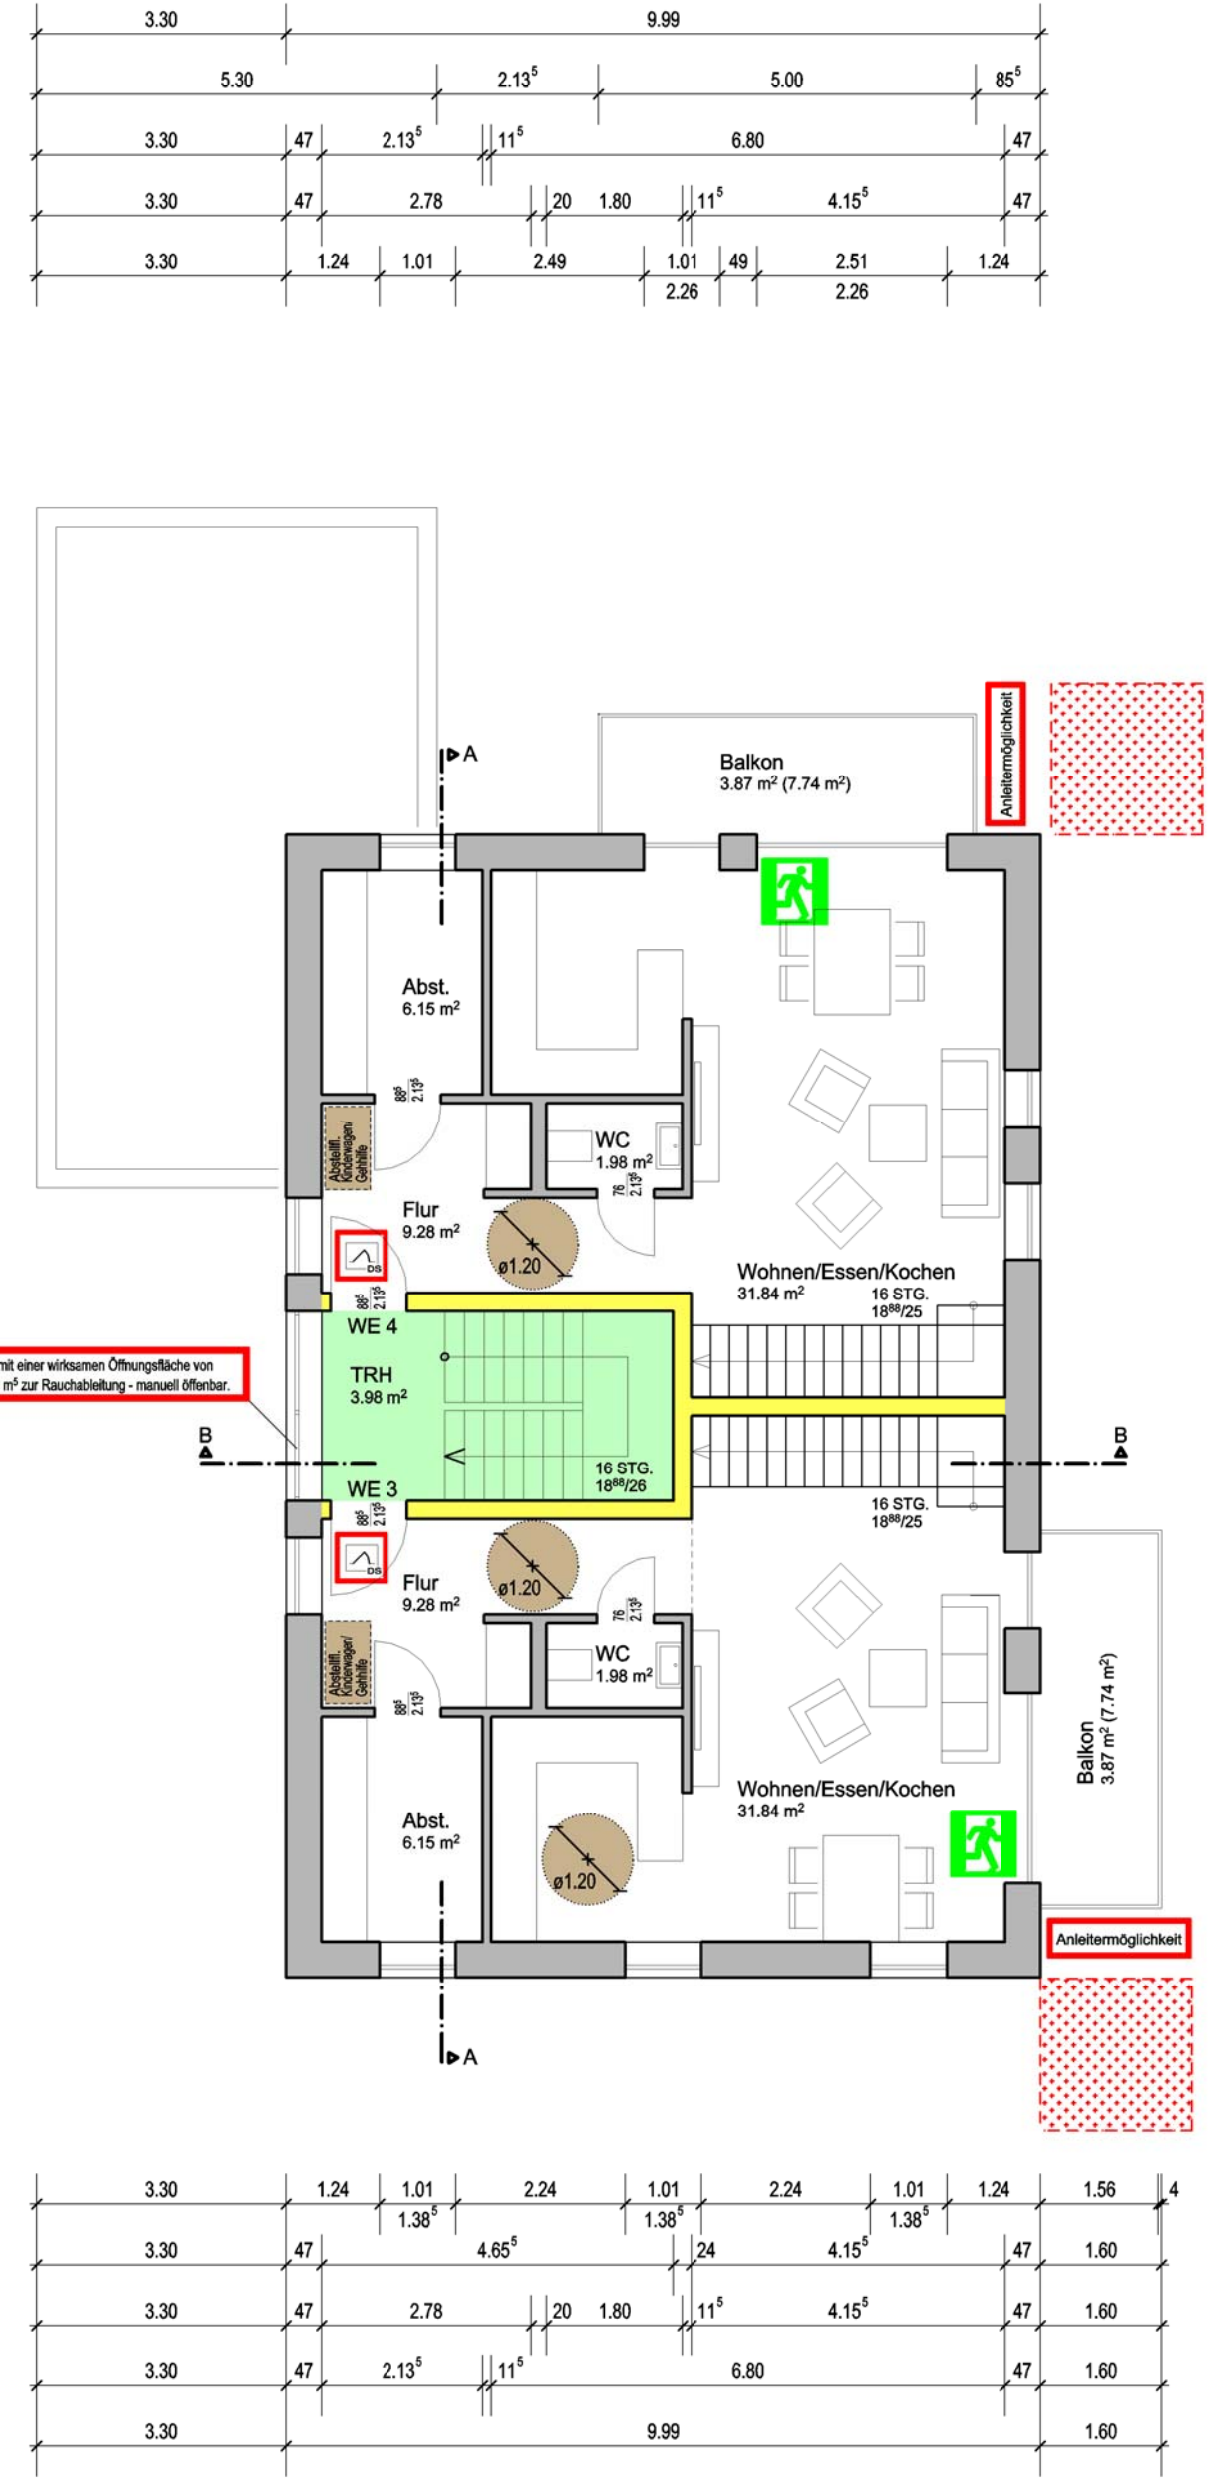


Obergeschoss

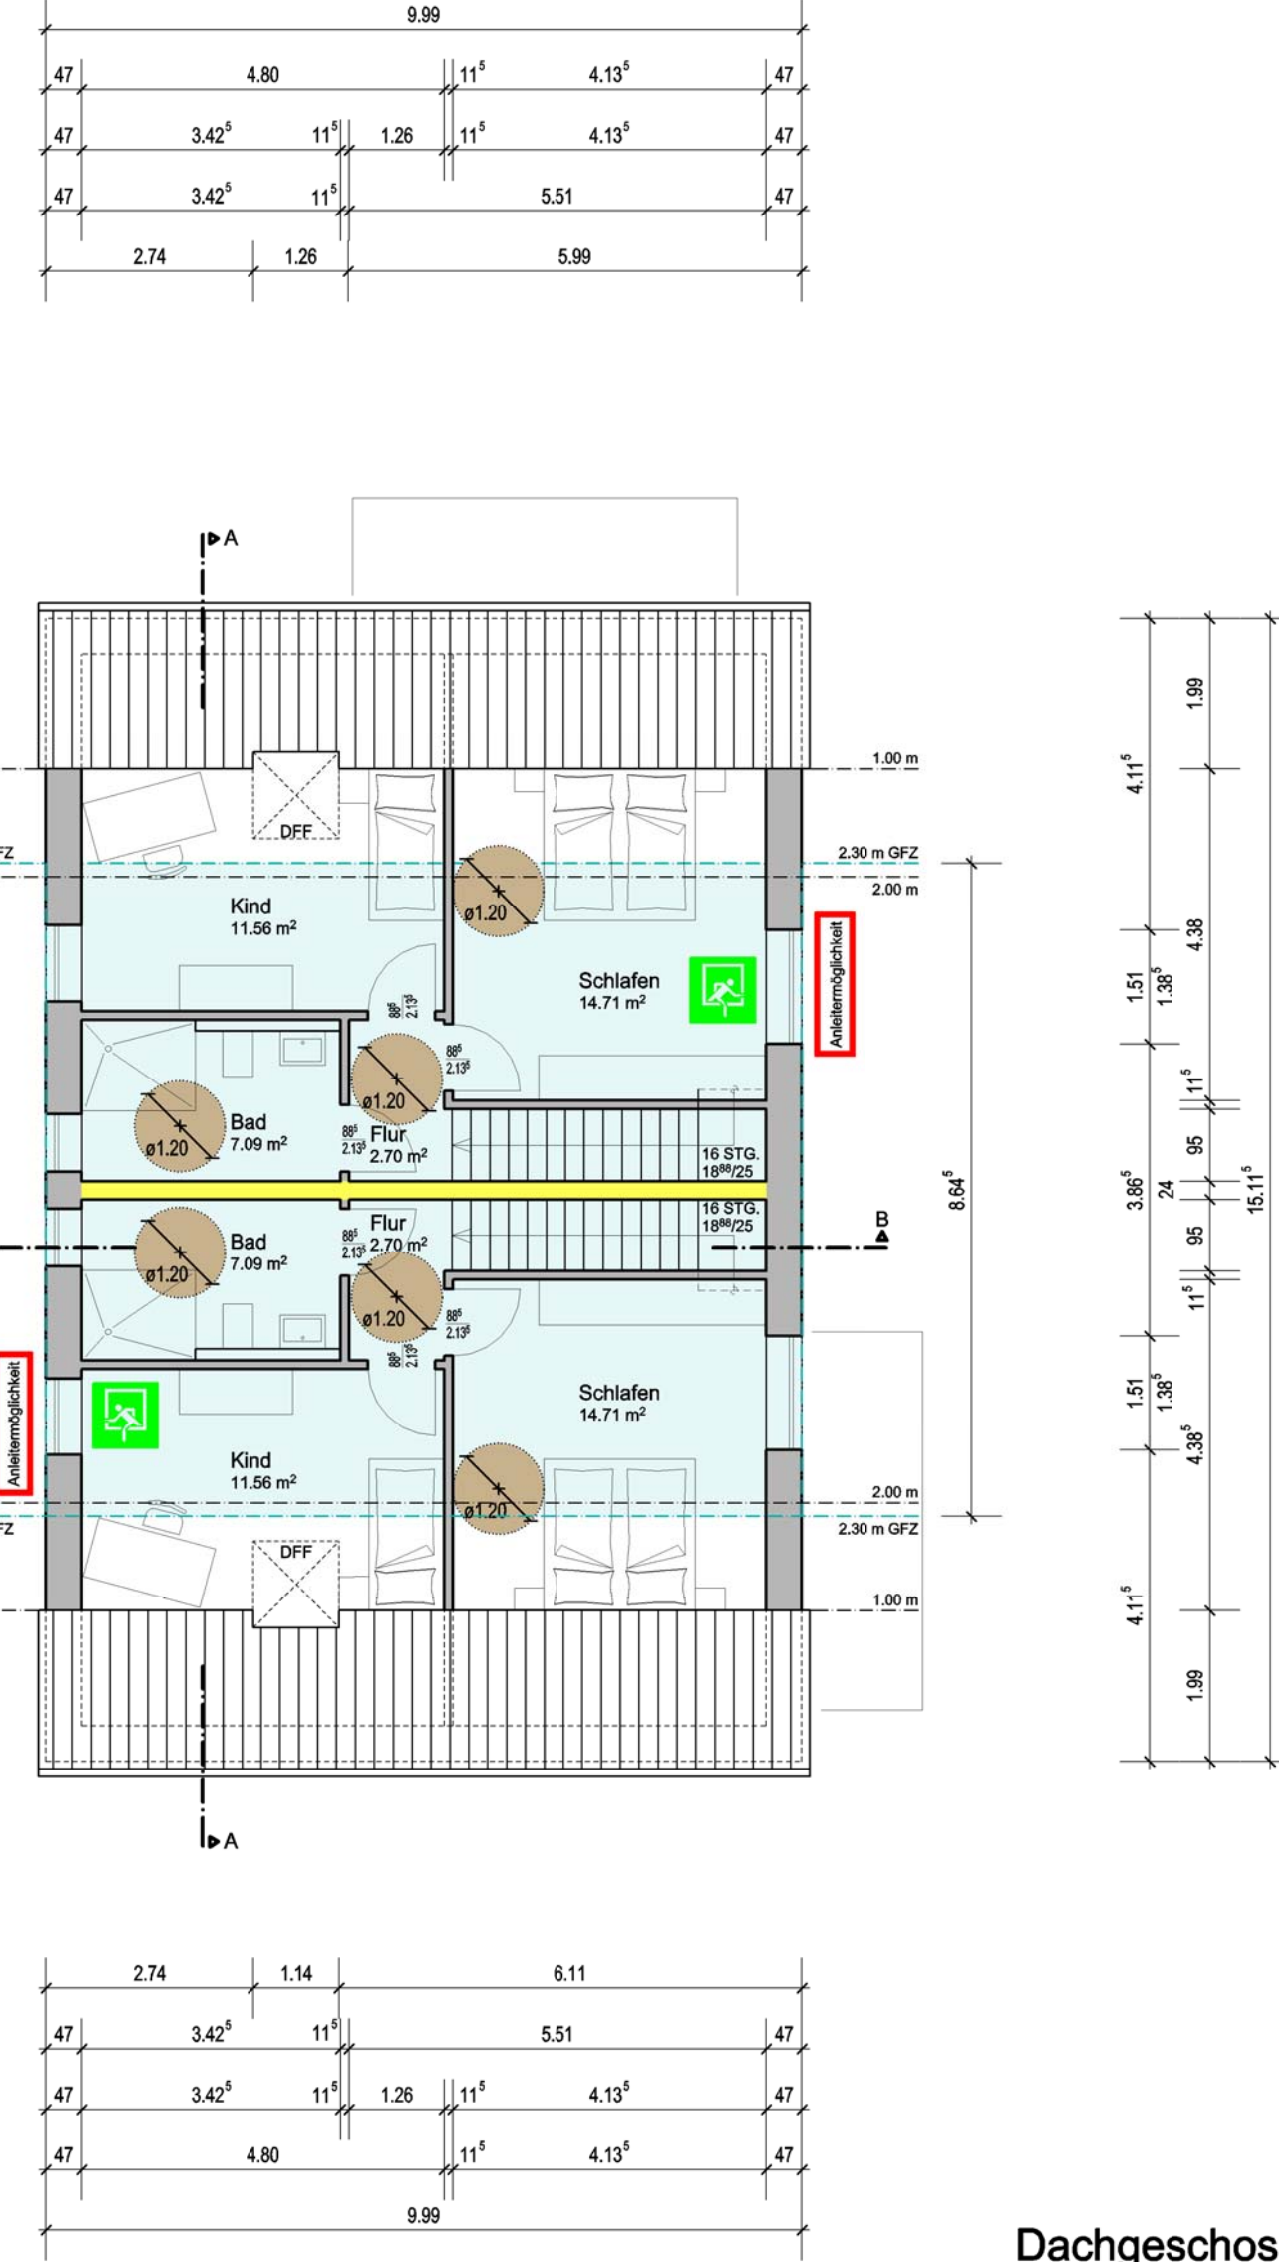


Dachgeschoss

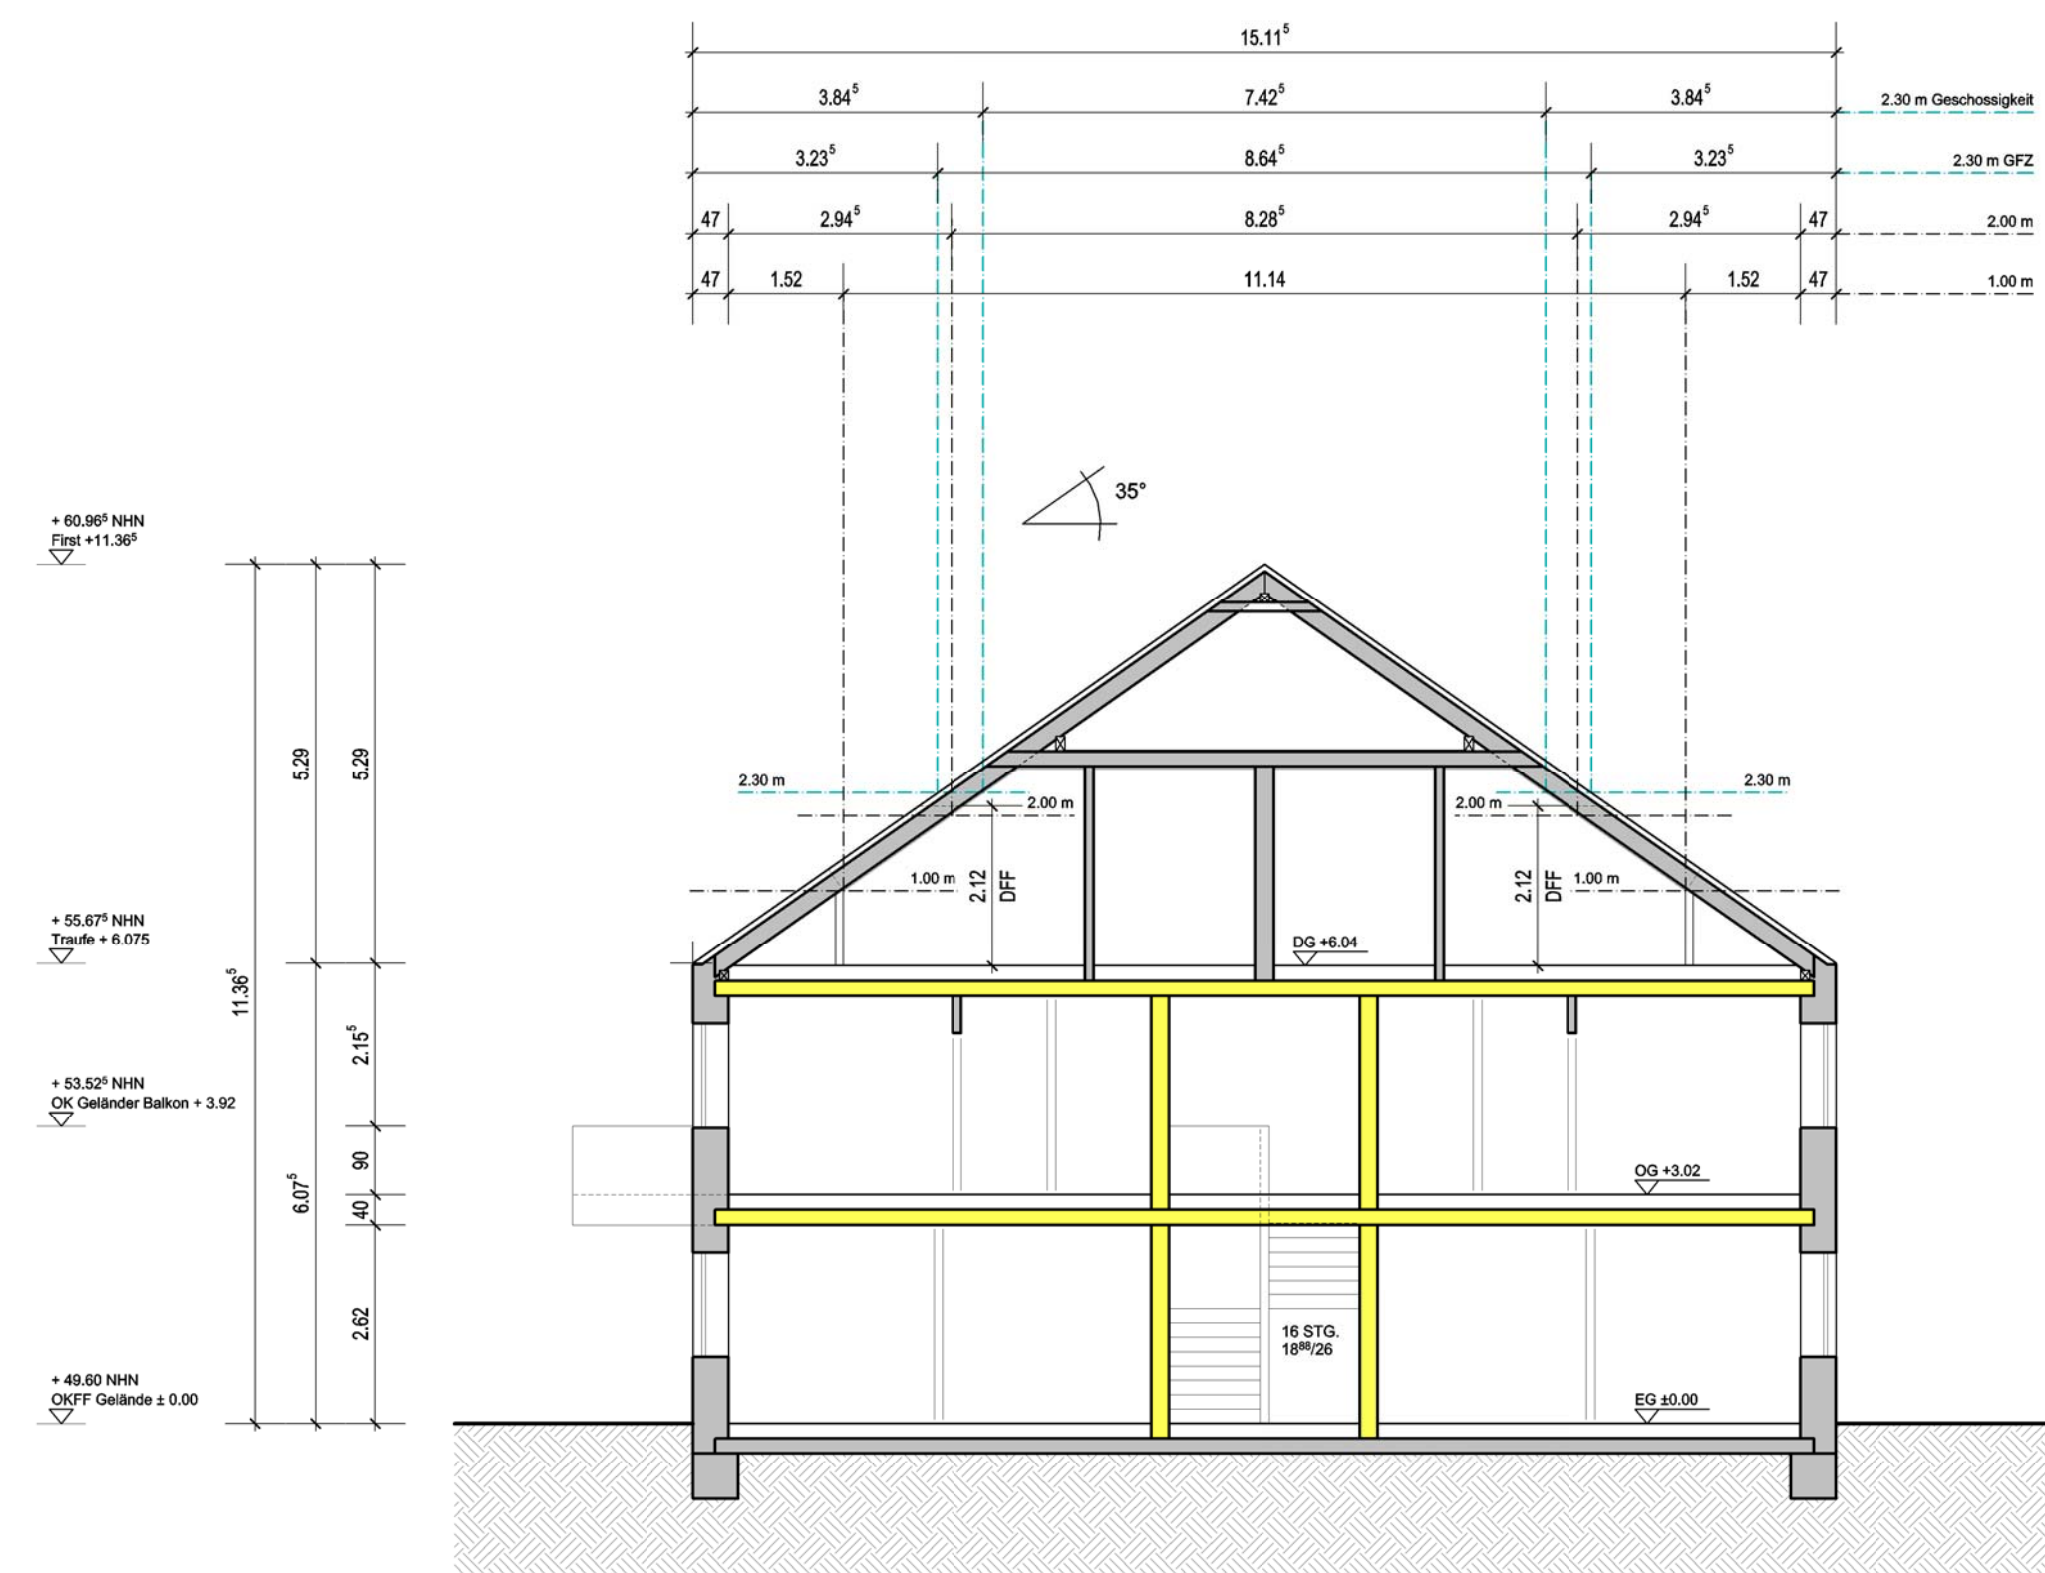

Schnitt A - A

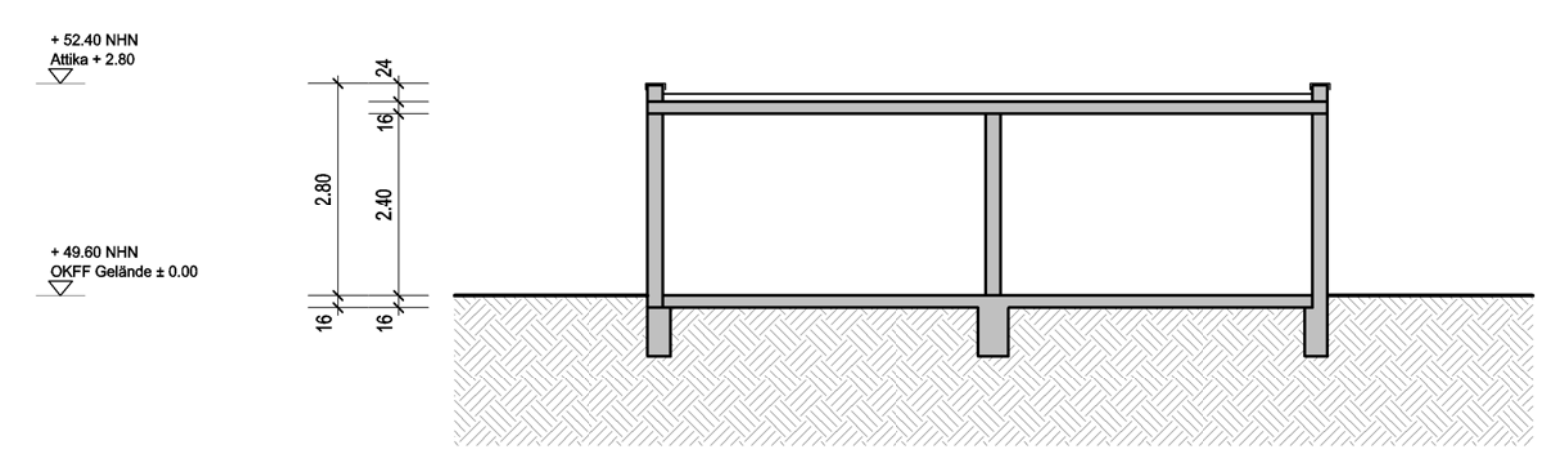

Schnitt C - C

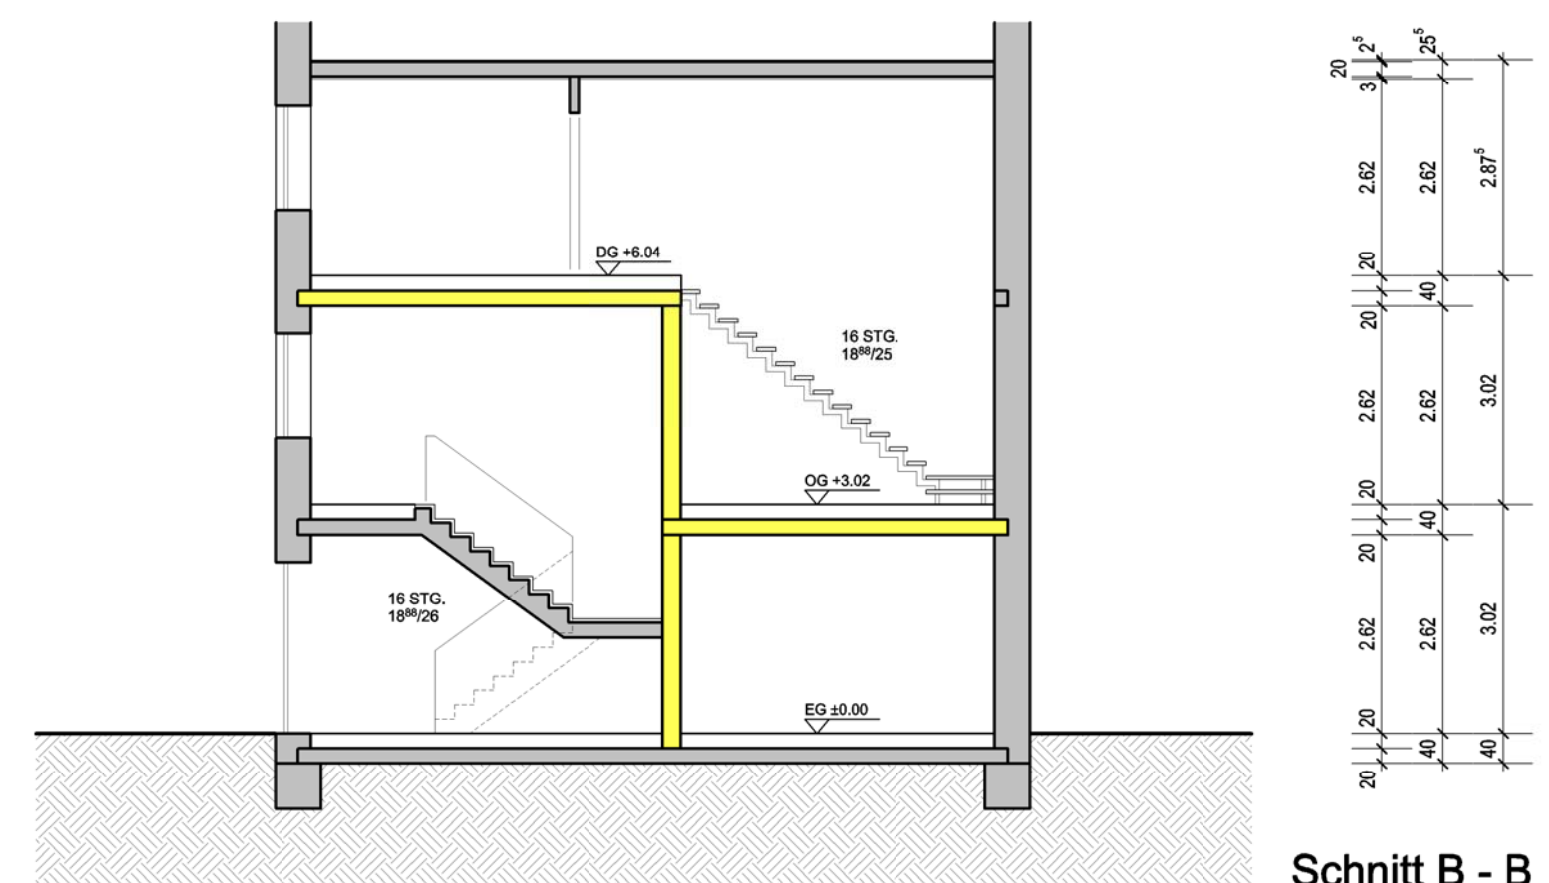

Schnitt B - B

- Notausgang (2. Rettungsweg)
 - Notausstieg (2. Rettungsweg)
 - Tür mit Brandschutzanforderungen
 - feuerbeständige Trennung (fb)
 - feuerhemmende Trennung (fh)
 - notwendige Treppe/Treppenraum
- In den einzelnen Wohnungen und Büros erhalten die Schlafräume sowie Flure, über die Rettungswege von Aufenthaltsräumen führen, jeweils einen Rauchwarnmelder.
- Fläche für tragbare Leitern
Um eine tragbare Leiter mit einem Aufrichtwinkel von etwa 75° vor einem Gebäude in Stellung zu bringen, ist unterhalb der anzuleitenden Stelle eine ebene und ausreichend tragfähige Fläche von etwa 2 Meter x 2 Meter in einem Abstand von 1 Meter zur Gebäudeaußenwand bzw. zur Außenkante der anzuleitenden Stelle dauerhaft herzustellen.

Bauantrag 23.12.2024	
Bauvorhaben: Neubau eines Mehrfamilienhauses (4 WE) Neubau eines Nebengebäudes Doktorskamp 42 46325 Borken	
Planinhalt: Grundrisse Schnitte	
Bauherr: Alfert & Bockhold Innovativbau Meisterbetrieb GmbH & Co. KG Bahnhofstr. 42 48619 Heek	
Bauherr:	
Projekt - Nr.: 13-10-23	Plan - Nr.: B-01
Blattgröße: 88.0 / 59.0	Maßstab: 1 : 100
Gesichert: RSCH	Datum Erstellungszeit: 22.12.2024