


66,80 m²

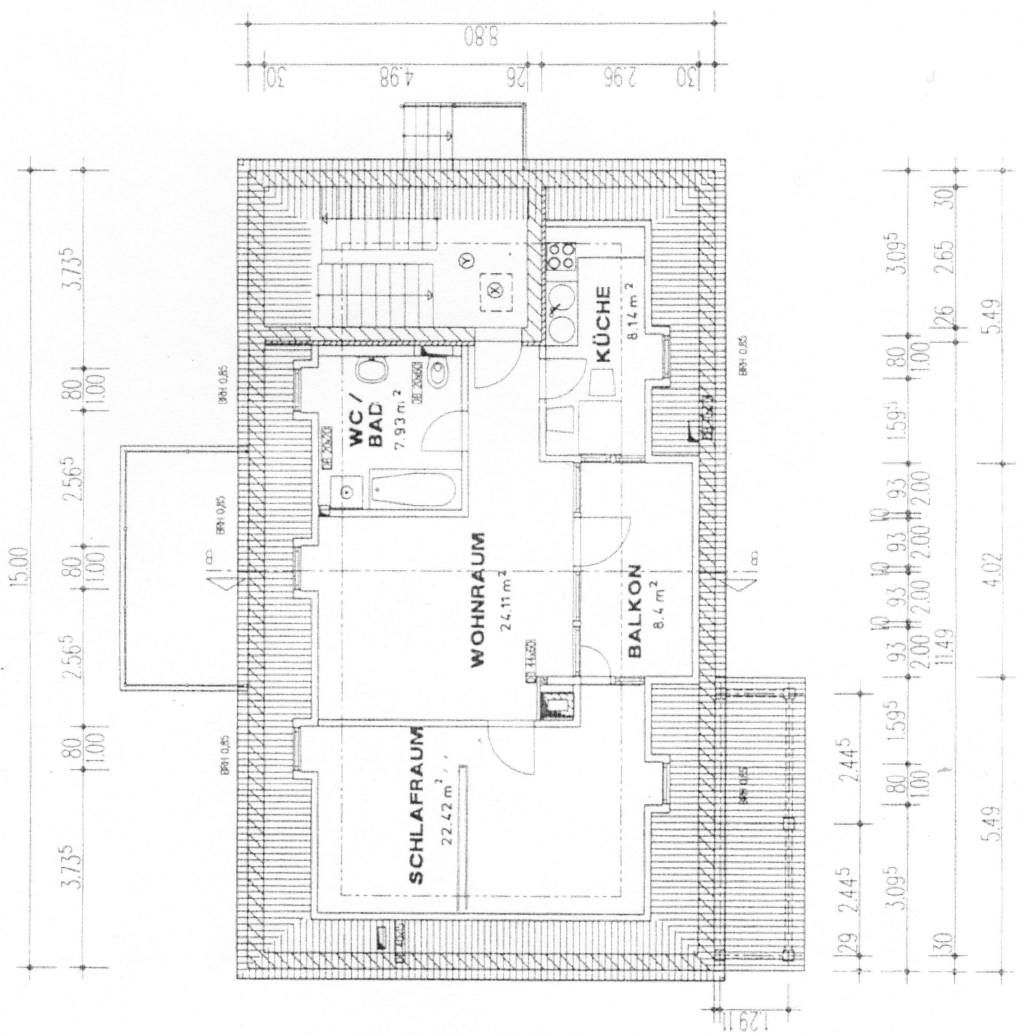

- Legende:**
- Mauerwerk (festst.)
 - Trockenbau, Vorwand, Inst.-Wand
 - Wärmedämm-Verbindungssystem
 - (1 cm Polystyrol B + H-Folie 0.2mm)

- Bezugsflächen:**
- ±0 = OK FFB (Erdgeschoss)
 - Brüstungsflächen = OK FFB (Dachgeschoss)
 - ⊗ - Dachbodenöffnung
 - ⊙ - Höhenversatz von OK FFB Podest im DG zu OK FFB DG ist örtlich neu festzulegen.

Datum	Änderung	Profil

Dr. Kestner & Seifert
 -Architekten und Ingenieure-
 07973 Greiz-Obergrünitz, Auf der Windhöhe 2, Tel. (03661) 70560
 Fax. (03661) 705616
 Dr. B. Kestner
 Koll. GbR
 SEIFERTSBERGSTR. 11A 07973 Greiz
 Im Ortsteil Wittenberg
 Zeichnung: Grundriss DG-Ausschnitt 2. BA, Maßstab 1:100
 Projektierung: 15.08.2000
 Lfd. Nr.: 01