
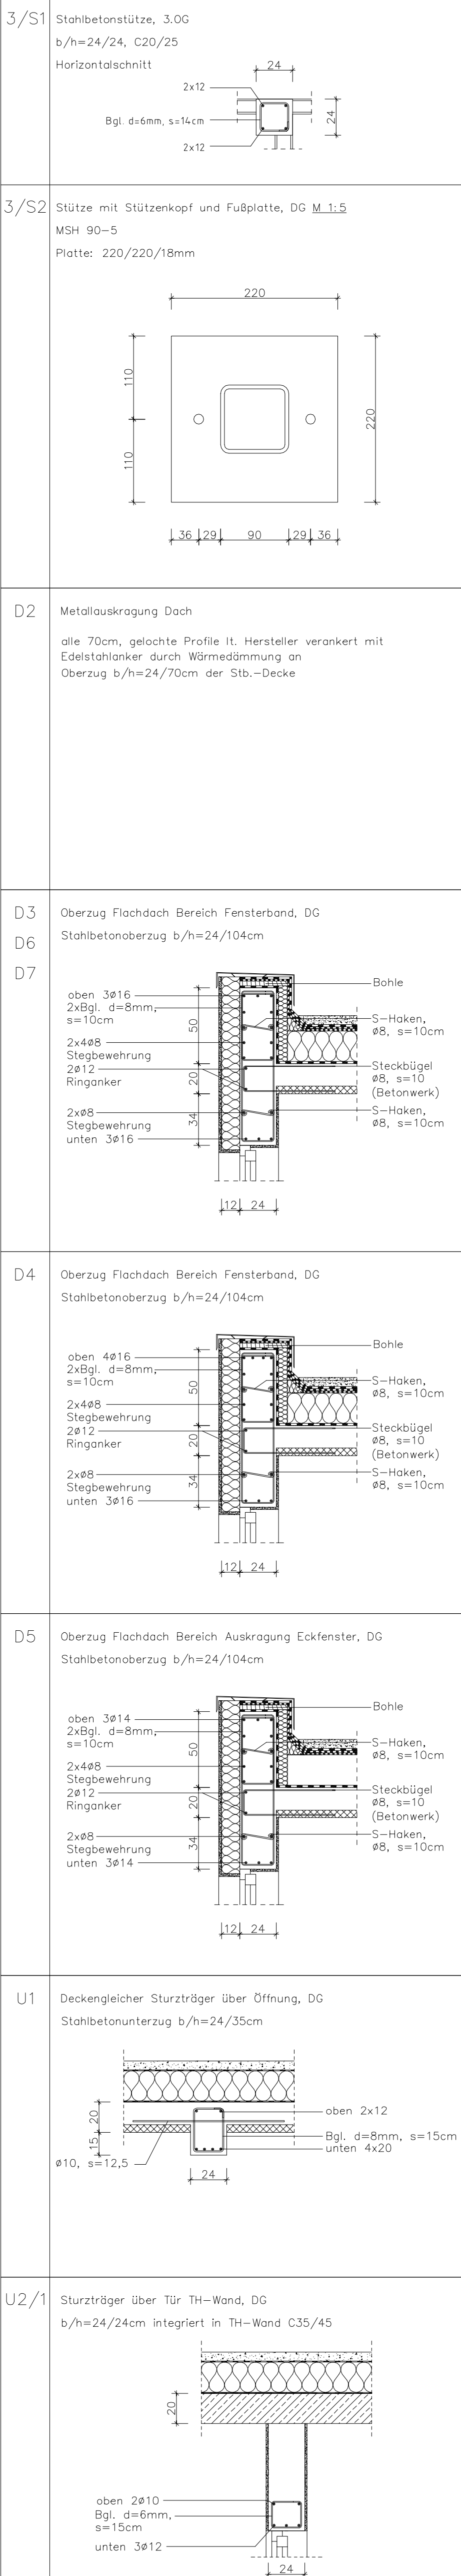
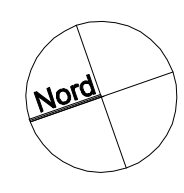
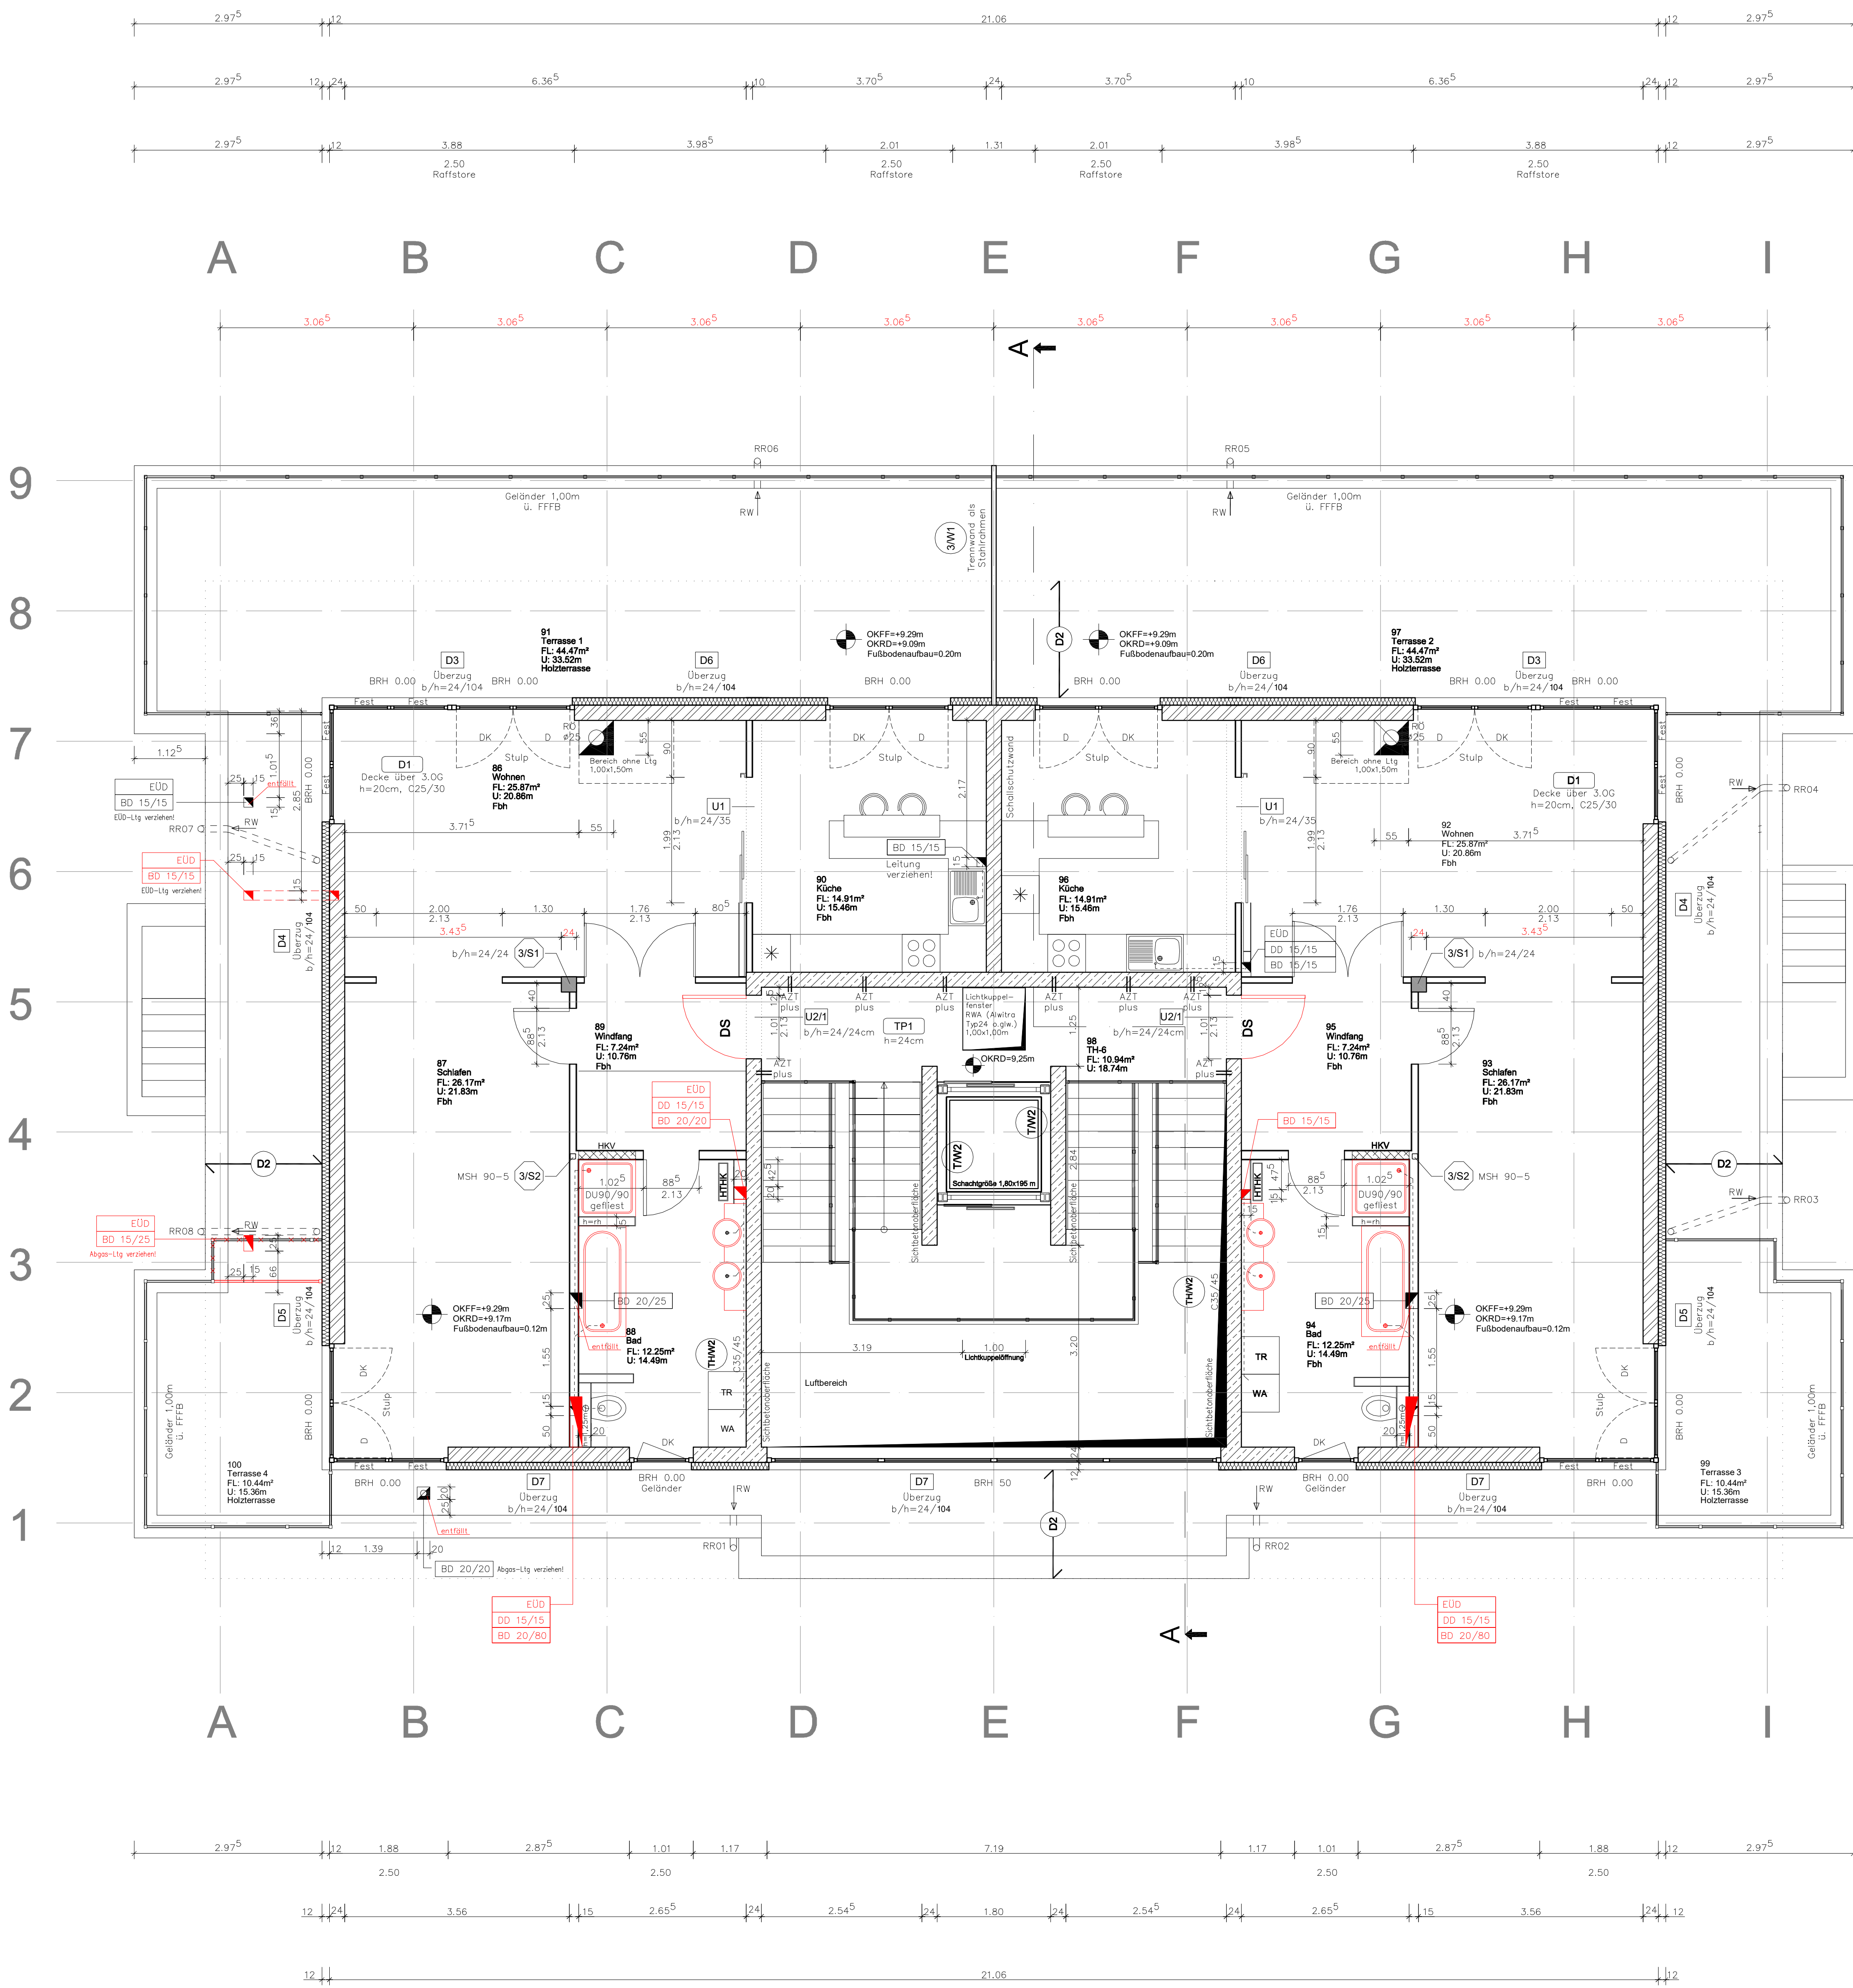
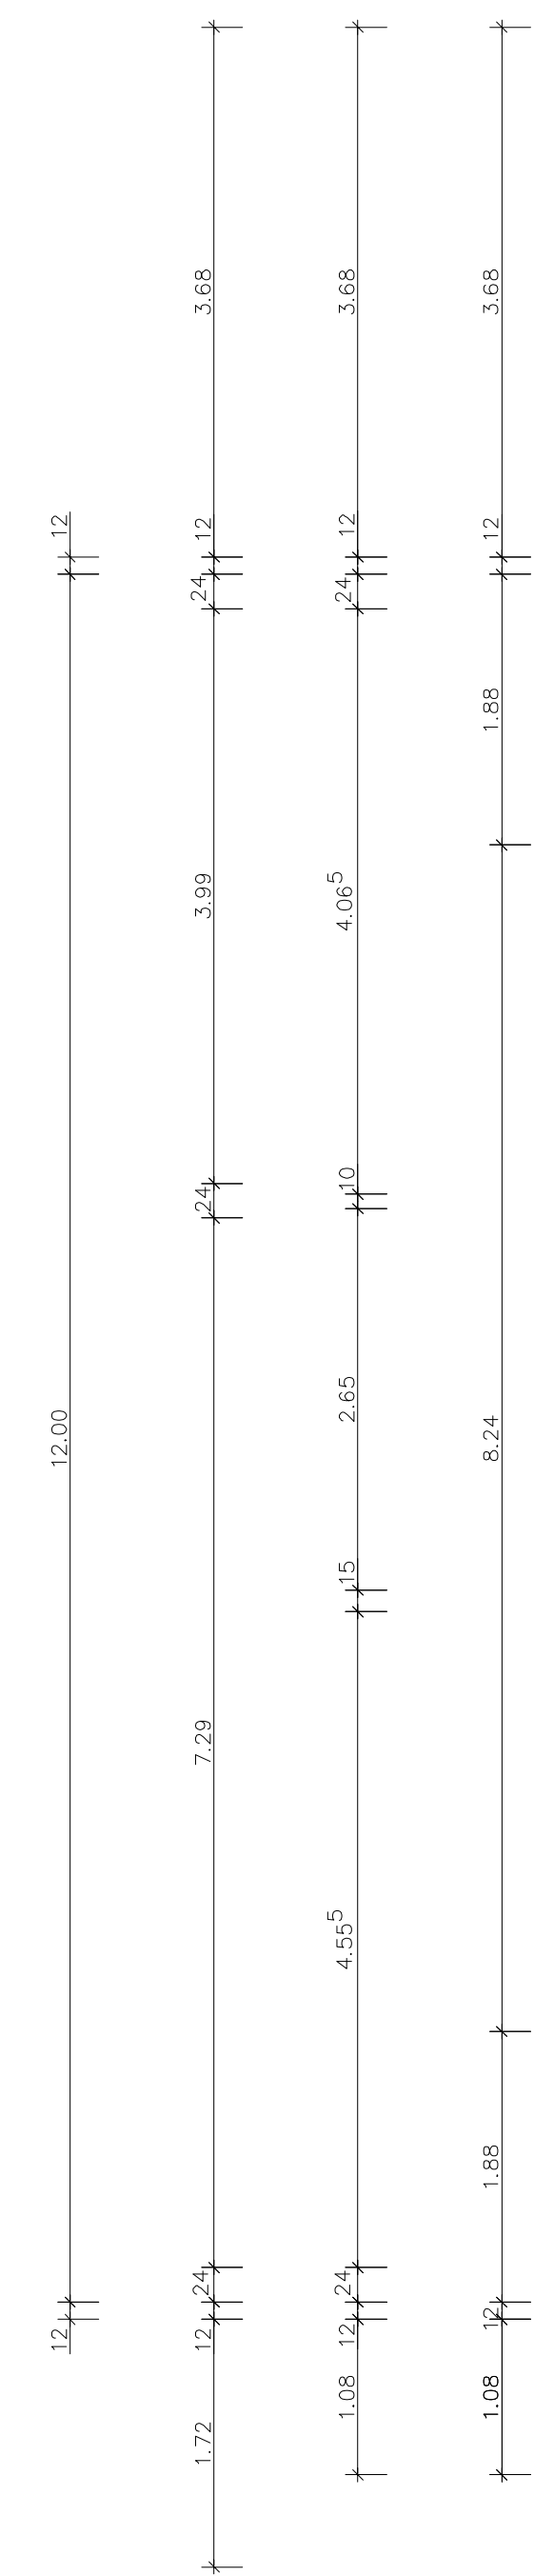


3.OBERGESCHOSS

Raffstore - Detail

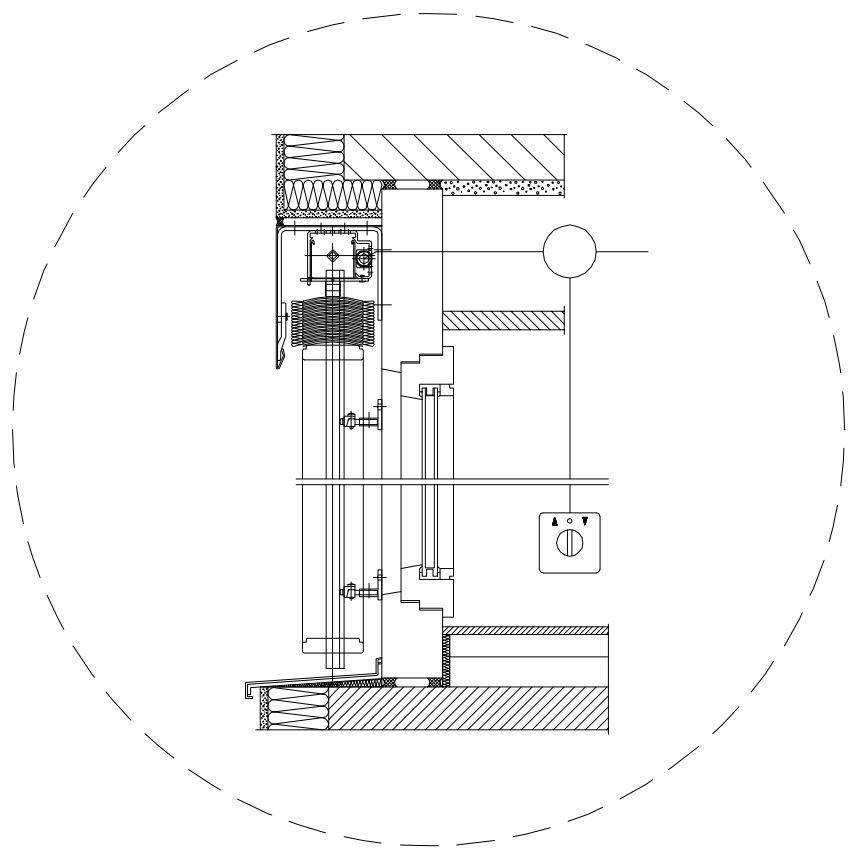

Ausführungsplanung

Legende für geschnittene Stoffe

- Mauerwerk (MW), Kalksandstein, geklebt als:
 - ⊕ Außenwände, tragend d=24cm + 12 WD 035
 - KS-12-2.00 geklebt
 - ⊕ Innenwände, tragend d=24cm
 - KS-12-2.00 geklebt
- Trockenbauwand (CKB) für nichttragende Innenwände
- Stahlbeton – Halbfertigteil
 - ⊕ Treppenhäuswände d=24cm, TH/W2 C35/45
 - ⊕ Treppenhäuswände d=24cm, T/W2 C35/45
- Stahlbeton
 - ⊕ Decke über 3.0G, h=20cm C25/30 – Halbfertigteil
- Stahlbeton
 - ⊕ 3/51, b/h=24/24cm C20/25 – Ortbeton
- unbewehrter Beton C20/25
- Wärmung
- Fertigteil (allgemein)

Legende für Statikpositionen

- U1 Unterzug
- St1 Stütze
- nhdw allgemeine Positon
- D1 Stahlbetonplatte

Legende für Durchbrüche

- Aussparungen in horizontalen Bauteilen
- DD Deckendurchbruch
- BD Bodendurchbruch
- WD Wanddurchbruch

Legende für Planbezeichnungen

- Oberkante Fertigbauteil
- Oberkante Rohbauteil
- BRH Brüstungshöhe
- F Fläche
- U Umfang
- GE Gurtrollelelekt.
- HK Heizkörper
- HKV Heizkreisverteiler
- TE Textiler Bodenbelag
- SE Schwimmender Estrich
- STG Stieglung
- RA Ringanker
- PSK Parallel-Schiebe-Kipplür
- Oberkante Fertigfußboden
- Oberkante Rohdecke
- Unterzug
- Oberkante Gelände
- Regenrohr
- Reinigungsöffnung
- Erstürzung über Dach
- Drainage
- Dräh
- Fest
- Deckenschutttreppe
- Rauchschutttür
- Dicht- und Selbstschließende Tür

Die angegebenen BRH beziehen sich auf OKRD !
Die angegebenen Öffnungsmaße sind Rohbaumaße !
Für die Ausführungs- und Ausstattungsmaße sind der Vertrag und die Leistungsbeschreibung vorrangig maßgebend !
Sämtliche Maße sind Rohbaumaße und am Bau zu prüfen !
Plan gilt nur in Zusammenhang mit Plänen anderer Fachplaner und der geprüften Statik Baubeschreibung, Zustandsbeschreibung sowie Hochträge sind zu beachten !
Alle Maße sind vom Auftragnehmer verantwortlich zu prüfen.
Unstimmigkeiten sind der Bauleitung vor Arbeitsbeginn zu melden.
Deckendurchbrüche aus Beton ; Wanddurchbrüche hochgerecht schließen !
Randumkleiden erst nach Estrichspaltabdichtung entfernen !
Stücklisten und Schalter in Anzahl und Lage nach Bauleistungsbeschreibung und Angaben des Bauherrn !
Die Deckenaufleger sind mit Gleitschicht aus nackter Bitumenpappe oder elastomerer Zwischenlage auszubilden.
Verlegen von Leitungen : Grundleitungen werden mit vorgefertigten Bögen ausgeführt, wobei jeder einzelne Bogen max. 45° haben darf.
Mindestgriffe von Leitungen nach DIN 1986 T1, Tab.4

Stabilität

Die Stahlbetondecken erhalten einen deckengleichen Ringanker mit 2012mm.
Die Stabilität ist in allen Bauzuständen zu gewährleisten.

vorb. baul. Brandschutz

Angaben Brandschutzkonzept (21.05.07) sowie Prüfbericht (06.08.07) sind zu berücksichtigen!

c	21.02.2008	Anmerkungen Bauherr (rot gefärbt)	koch
b	24.09.2007	Anmerkungen Bauherr/Freizeichnung 19.09.07	koch
a	19.09.2007	Abgleich WLG Wärmegedämmung	koch
Index	Datum	Art der Änderung	Gez.

Projekt :	Neubau eines Wohn- und Geschäftsgebäudes	BV: 240
Bauort:	Marienbrunnenstrasse 4-6 04299 Leipzig	Plan: 6/9
Planinhalt:	Grundriss 3.Obergeschoss	Datum: 13.09.07 Zeichen: 7 gezeichnet: 01.08.07 geprüft: e Maßstab: 1 : 50
Bauherr :	Marienbrunnenstrasse Gbr E.-Moritz-Amdt-Strasse 16 04 4 2 5 Taucha	
Ausführung:	K&R Bauträgergesellschaft Wielandstrasse 15, 01 7 2 3 Wilsdruff	
Bauleitung:	Dipl.-Ing.Bernd - Kossowsky Tel.: 0178-218 503 0	
Planung :	architekturbüro resta Beratung-Planung-Bauleitung-Si.Ge.Ko Kirschallee 9, 0 4 4 1 6 Markkleeberg Tel.: 0341 / 98 31 473 Fax: 98 31 474	