


GRUNDRISS

KELLERGESSCHOSS

HAUS 23

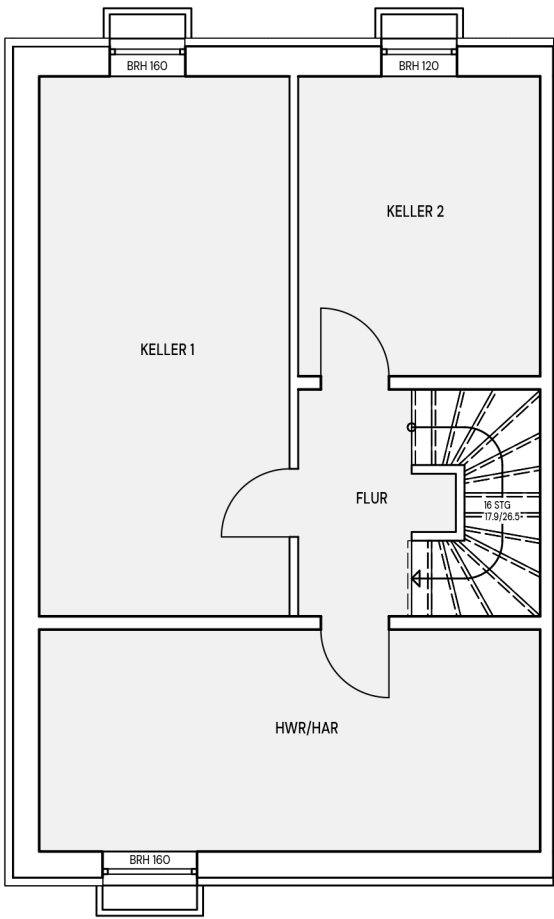

BAUHERR:
Heckmann Projekt GmbH & Co KG
Burgstraße 26, 47906 Kempen
T: 021520 1489630
www.heckmann.de

PLANUNG & AUSFÜHRUNG:
Heckmann Projekt GmbH & Co KG
Burgstraße 26, 47906 Kempen
T: 021520 1489630
www.heckmann.de



Maßstab 1:100

Dezember 2025