

COMUNE DI QUARTU S. ELENA
PROVINCIA DI CAGLIARI

VARIANTE DI COMPLETAMENTO PER UNA STRUTTURA
RICETTIVA IN LOCALITA' KALE MORU
LOTTIZZAZIONE SORELLE MARONGIU

TAV.:
5.1

STATO DI PROGETTO
CALCOLO SUPERFICI E VOLUMI

REVISIONI:

SCALA: 1:100

DATA:
NOVEMBRE 2009

COMMITTENTE: "COTTU GESUINO"

STUDIO TECNICO ASSOCIATO
CASTELLO
ENGINEERING

ING. GIOVANNI CASALI - ING. ALESSANDRO LOBINA
ING. ALESSIO LOBINA - ING. FABIO STOCHINO
VIA MOLISE, 6 - 09126 CAGLIARI TEL./FAX: 070 401050
CASTELLO_ENGINEERING@TISCALI.IT P.IVA 05066160666

IL PROGETTISTA:
DOTT. ING. GIOVANNI CASALI


IL COMMITTENTE:
"COTTU GESUINO"

I COLLABORATORI:

GEOM. ALESSANDRO ARESU
GEOM. IGNAZIA ATZERI


PIANTA PIANO TERRA

Sup. 237.90 Mq
H=2.95 M Vol. 701.81 Mc

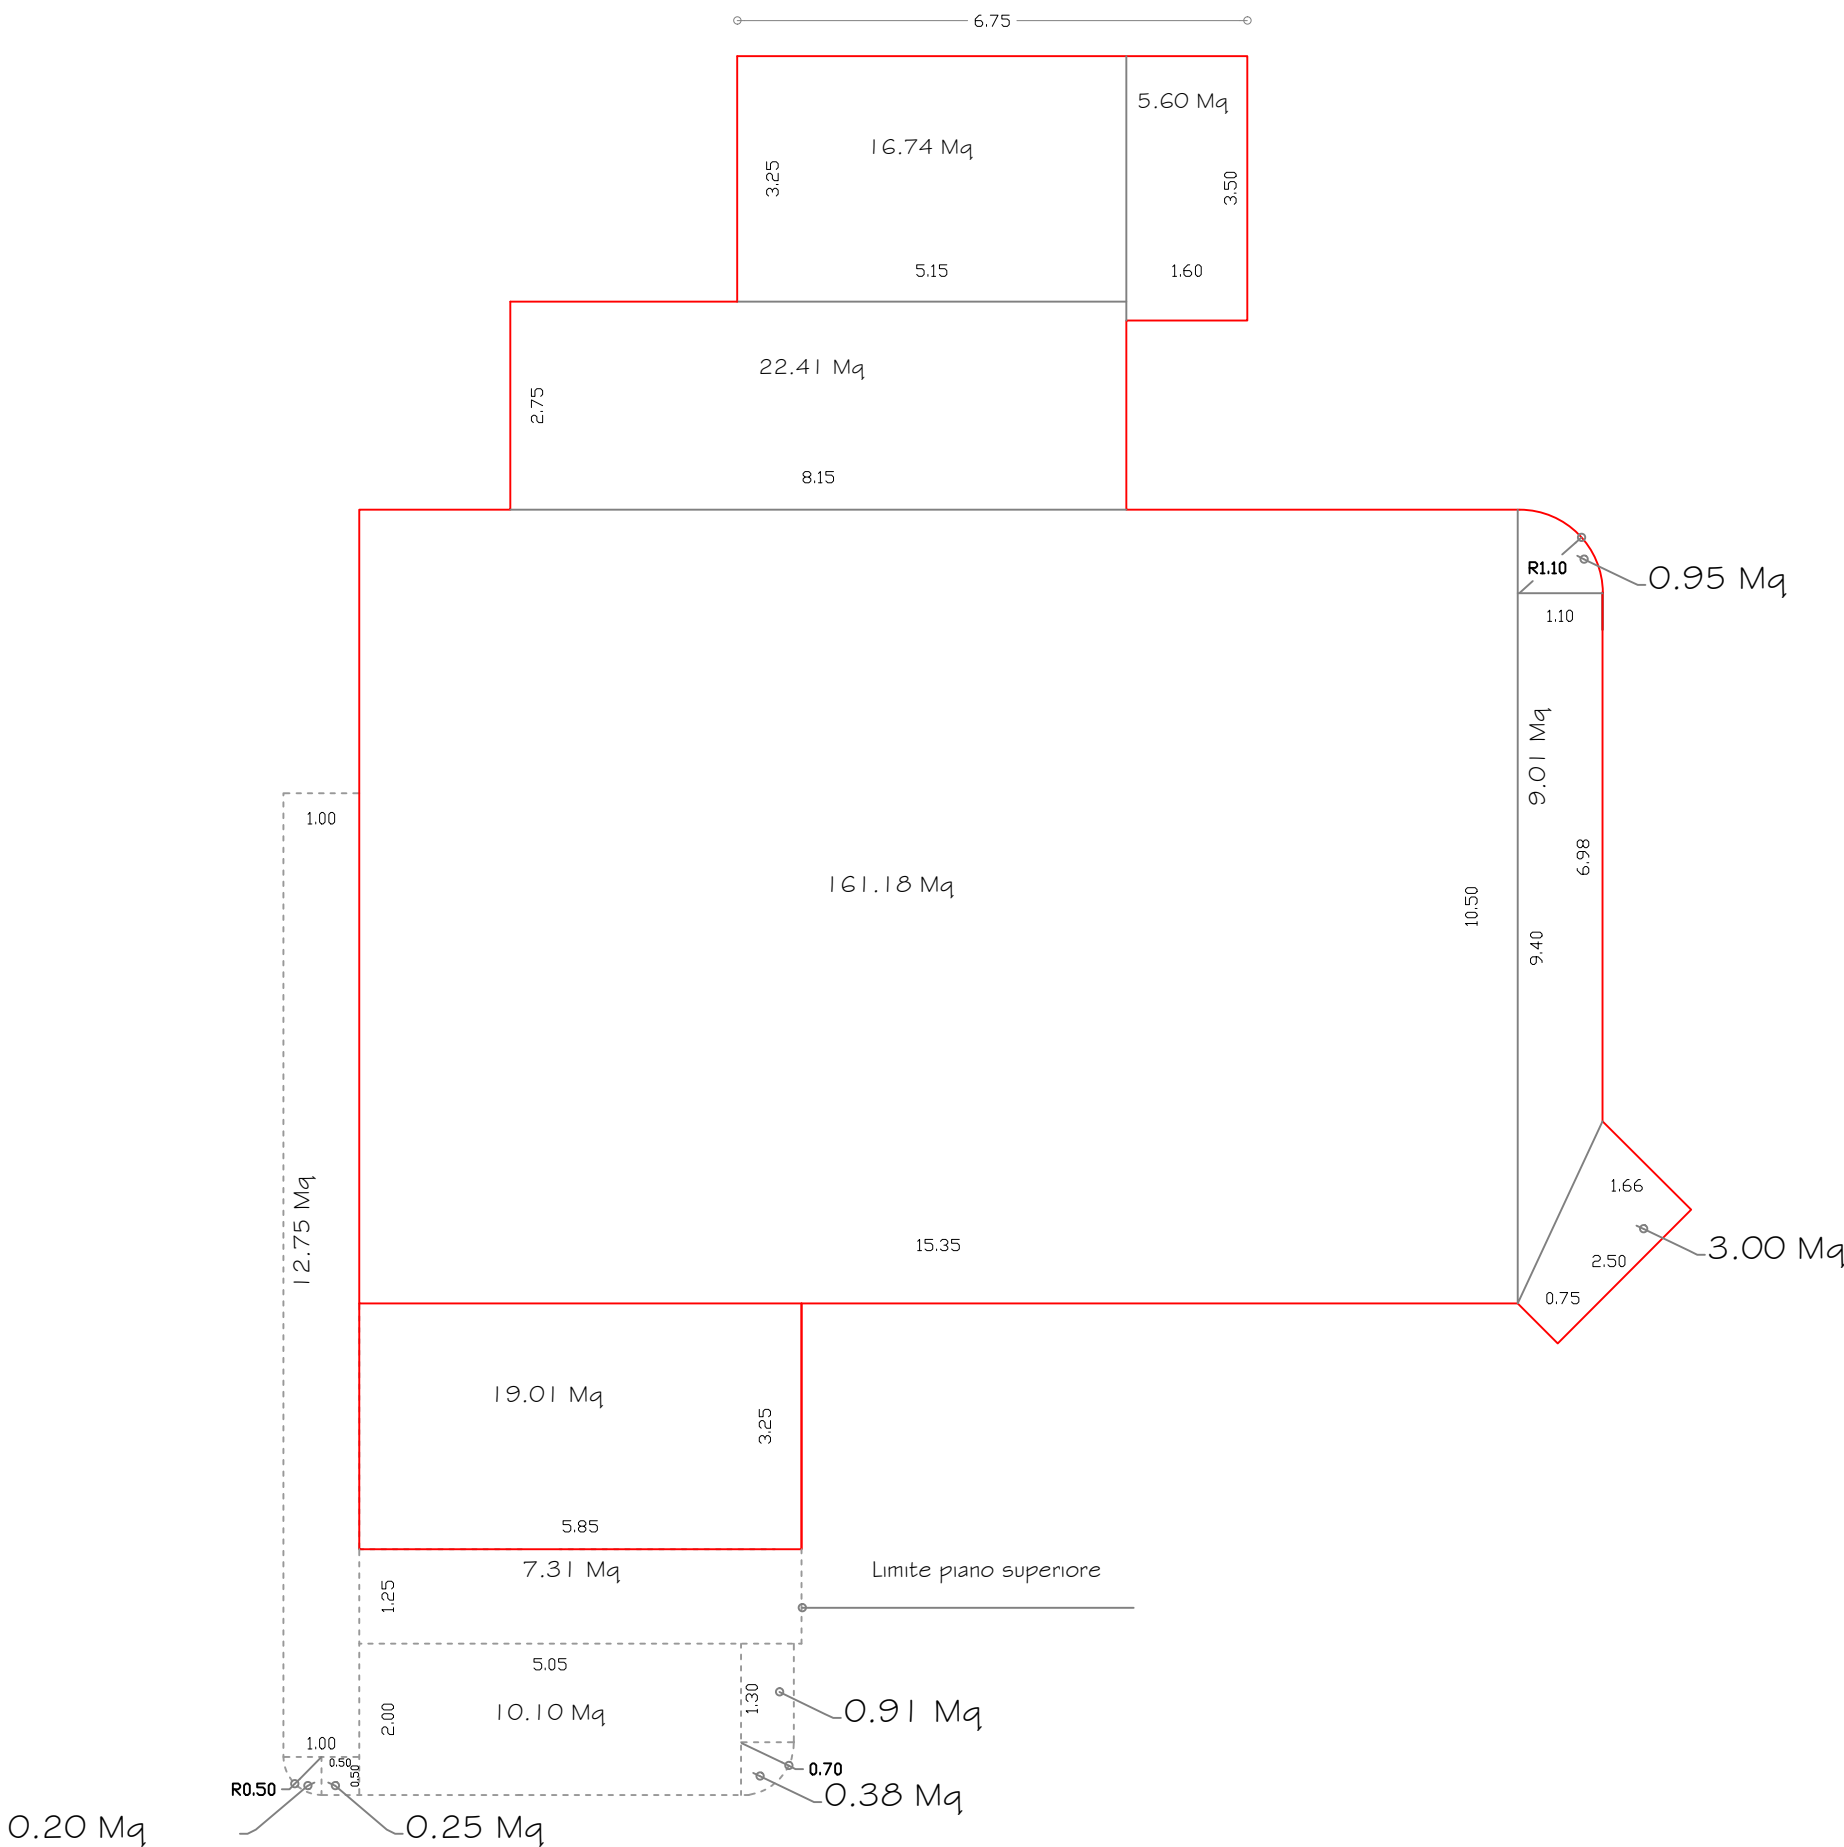

PIANTA PIANO PRIMO

Sup. 160.93 Mq
Vol. 537.77 Mc

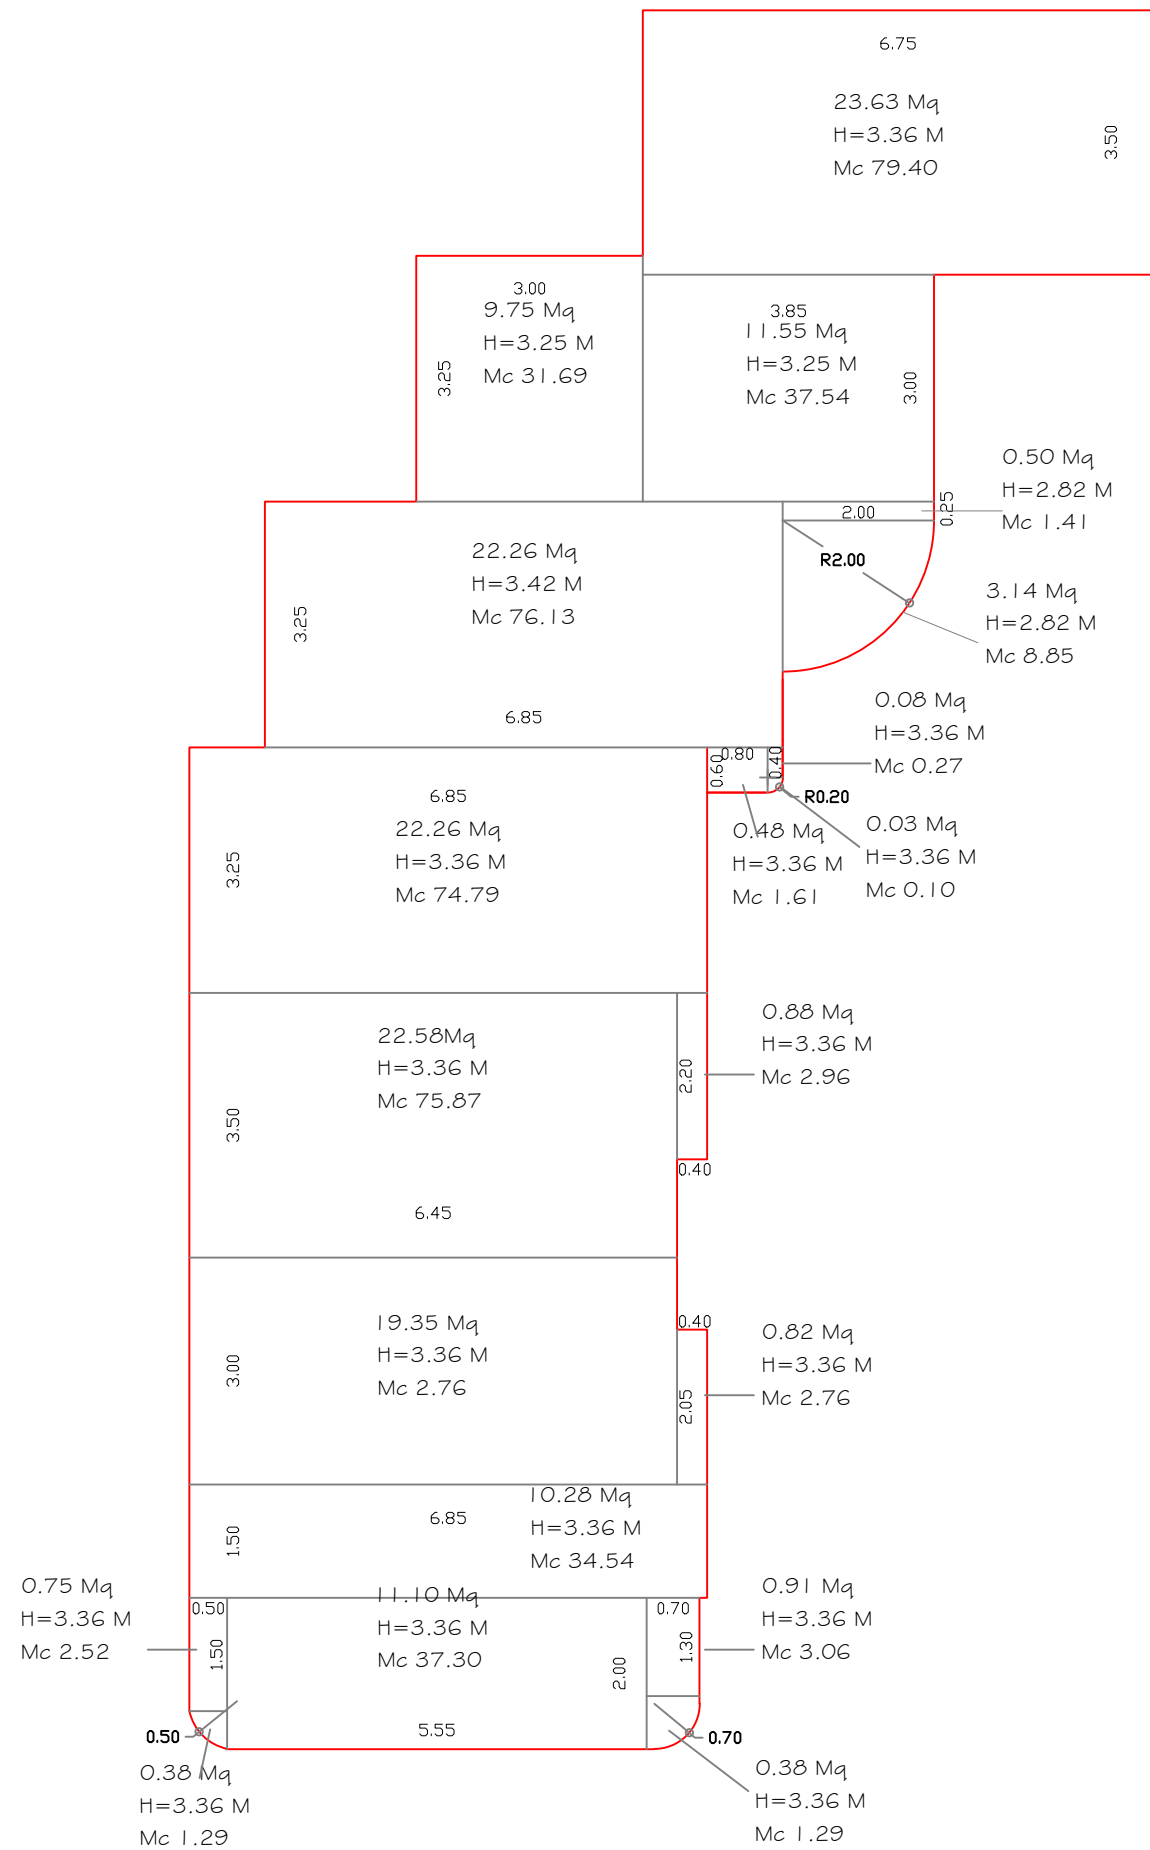

RESOCONTO PLANIMETRICO

DATI IN	CONCESSIONE	VARIANTE
Sup. Lotto	Mq. 2.870	Mq. 2.870
I.F. Utilizzato	Mc/Mq. 0,4319	Mc/Mq. 0,4319
Volume	Mc 1.239,49	Mc 1.239,58
Parch. (> 1/10 Vol)	Mq. 151,85	Mq. 172,50
Dist. Min. Confini	MI 6,00	MI 6,00
H. Max	MI 4,00	MI 4,00
Sup. Coperta	Mq. 269,80	Mq. 269,80