

Quartier Alpenblick Otterfing


Otterfing bei München.

Lage des Hauses



Ansicht Süd


Lageplan

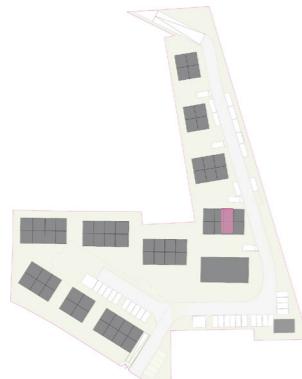

Haus 24


Haus 24, RH Typ Hip Hop, Erdgeschoss
Wohnflächenberechnung

Küche	11,94 m ²
Wohnen/Essen	21,56 m ²
Schlafen	12,28 m ²
Bad	3,87 m ²
Flur	3,78 m ²
Kind 1	12,28 m ²
Galerie DG	9,47 m ²
HWR/Abst.R.	12,53 m ²
Wohnfläche gesamt	87,71 m ²
+ Terrasse 50%	3,84 m ²
DIN-Wohnfläche ges. (inkl. 1% Putzabzug)	91,55 m ²

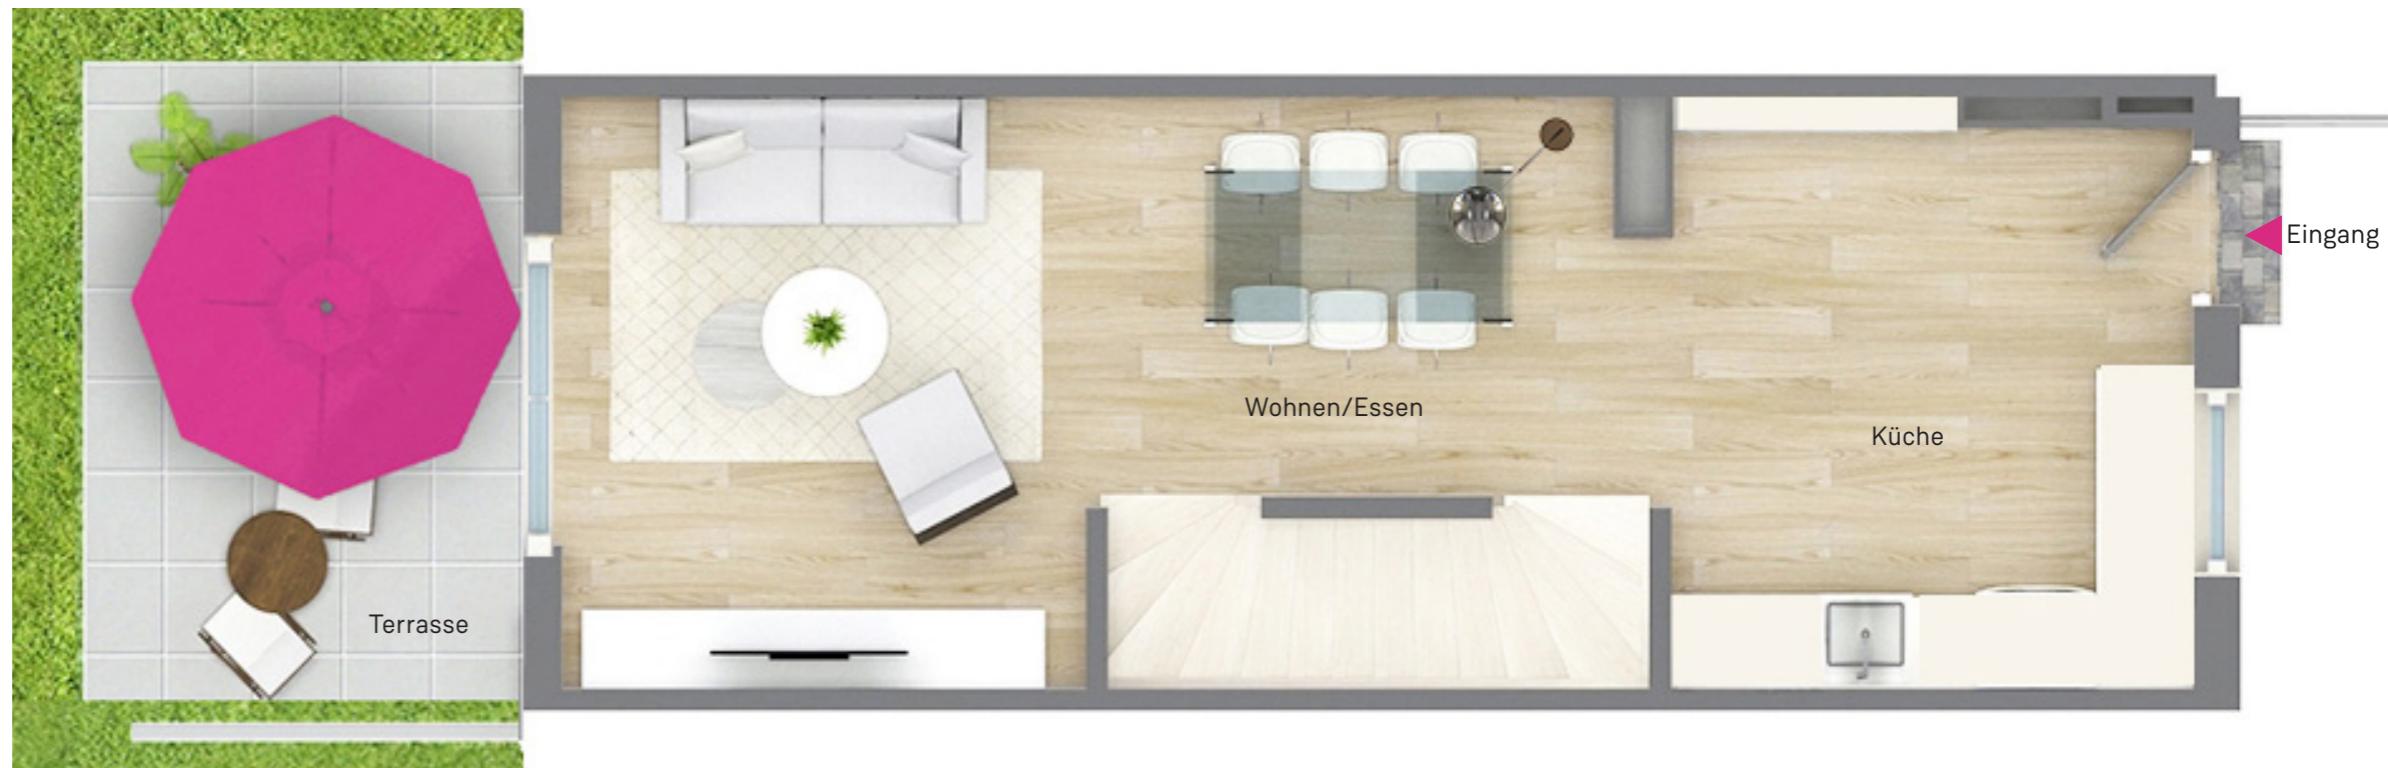

Unverbindliche Visualisierung

Maßstab 1:50

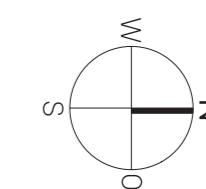

Quartier Alpenblick Otterfing


Otterfing bei München.

Lage des Hauses



Ansicht Süd

Lageplan

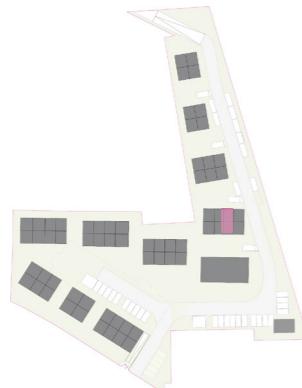


Haus 24

Haus 24, RH Typ Hip Hop, Obergeschoss


Wohnflächenberechnung

Küche	11,94 m ²
Wohnen/Essen	21,56 m ²
Schlafen	12,28 m ²
Bad	3,87 m ²
Flur	3,78 m ²
Kind 1	12,28 m ²
Galerie DG	9,47 m ²
HWR/Abst.R.	12,53 m ²
Wohnfläche gesamt	87,71 m ²
+ Terrasse 50%	3,84 m ²
DIN-Wohnfläche ges.	91,55 m ²
(inkl. 1% Putzabzug)	

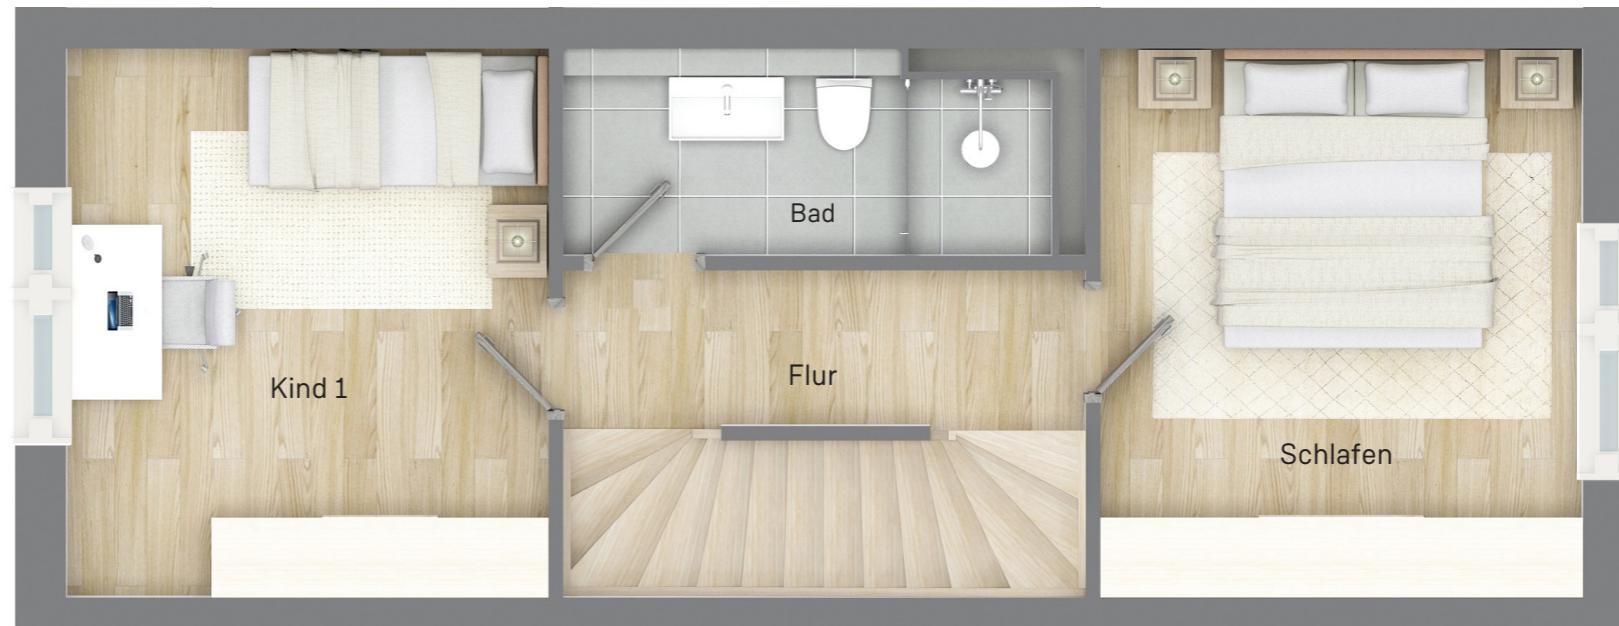

Unverbindliche Visualisierung

Maßstab 1:50

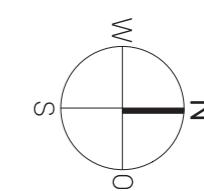

Quartier Alpenblick Otterfing


Otterfing bei München.

Lage des Hauses



Ansicht Süd

Lageplan

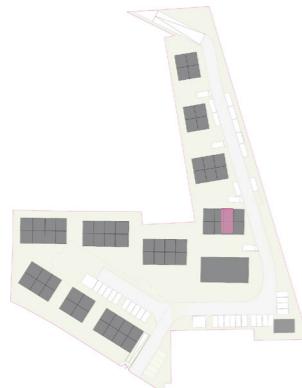

Haus 24

Haus 24, RH Typ Hip Hop, Dachgeschoss

Wohnflächenberechnung

Küche	11,94 m ²
Wohnen/Essen	21,56 m ²
Schlafen	12,28 m ²
Bad	3,87 m ²
Flur	3,78 m ²
Kind 1	12,28 m ²
Galerie DG	9,47 m ²
HWR/Abst.R.	12,53 m ²
<hr/>	
Wohnfläche gesamt	87,71 m ²
+ Terrasse 50%	3,84 m ²
<hr/>	
DIN-Wohnfläche ges.	91,55 m ²
(inkl. 1% Putzabzug)	



Unverbindliche Visualisierung

Maßstab 1:50

