


Landkreis: Rottweil
Gemeinde: Rottweil
Gemarkung: Rottweil

Lageplan

-zeichnerischer Teil zum
Bauantrag (§4 LBOVVO)
BV Ettwein

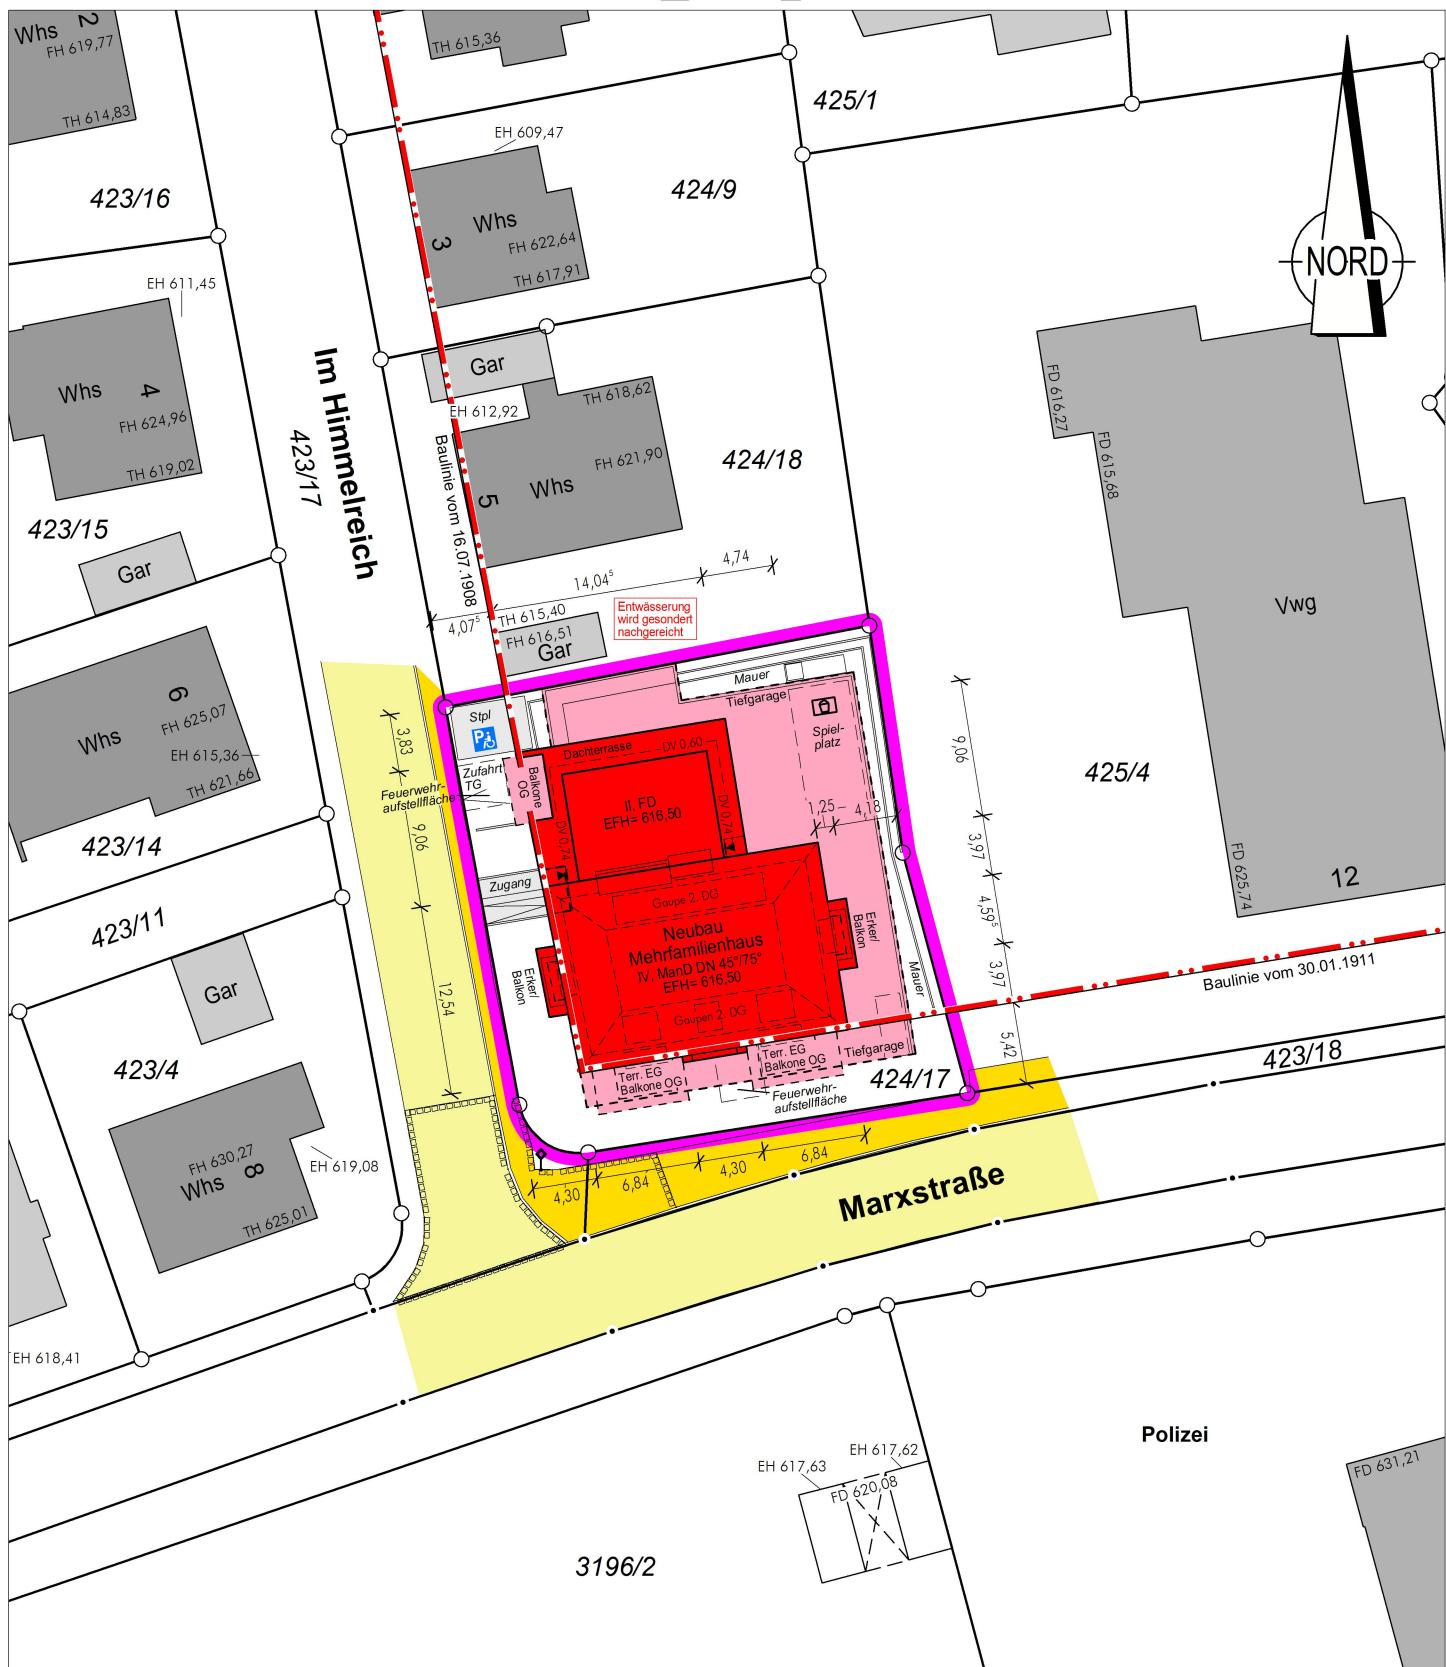

Auszug aus dem Liegenschaftskataster
Gefertigt und nach §4 LBOVVO
ausgearbeitet: Rottweil, 26.02.2019



Dipl.-Ing. Klaus Obergfell
Öffentlich bestellter Vermessungsingenieur
Schramberger Str.87
78628 Rottweil
Tel.: 0711 / 17155-0, Fax: 0711 / 17155-20

Maßstab 1:500

Auftragsnr.: 2018683

Alle Maßänderungen sind dem
Lageplanfertiger schriftl. mitzuteilen

Hinsichtlich etwa vorhandener unterirdischer
Erltungen wird keine Gewähr übernommen.